



PRZEKRÓJ A-A
SKALA 1:100

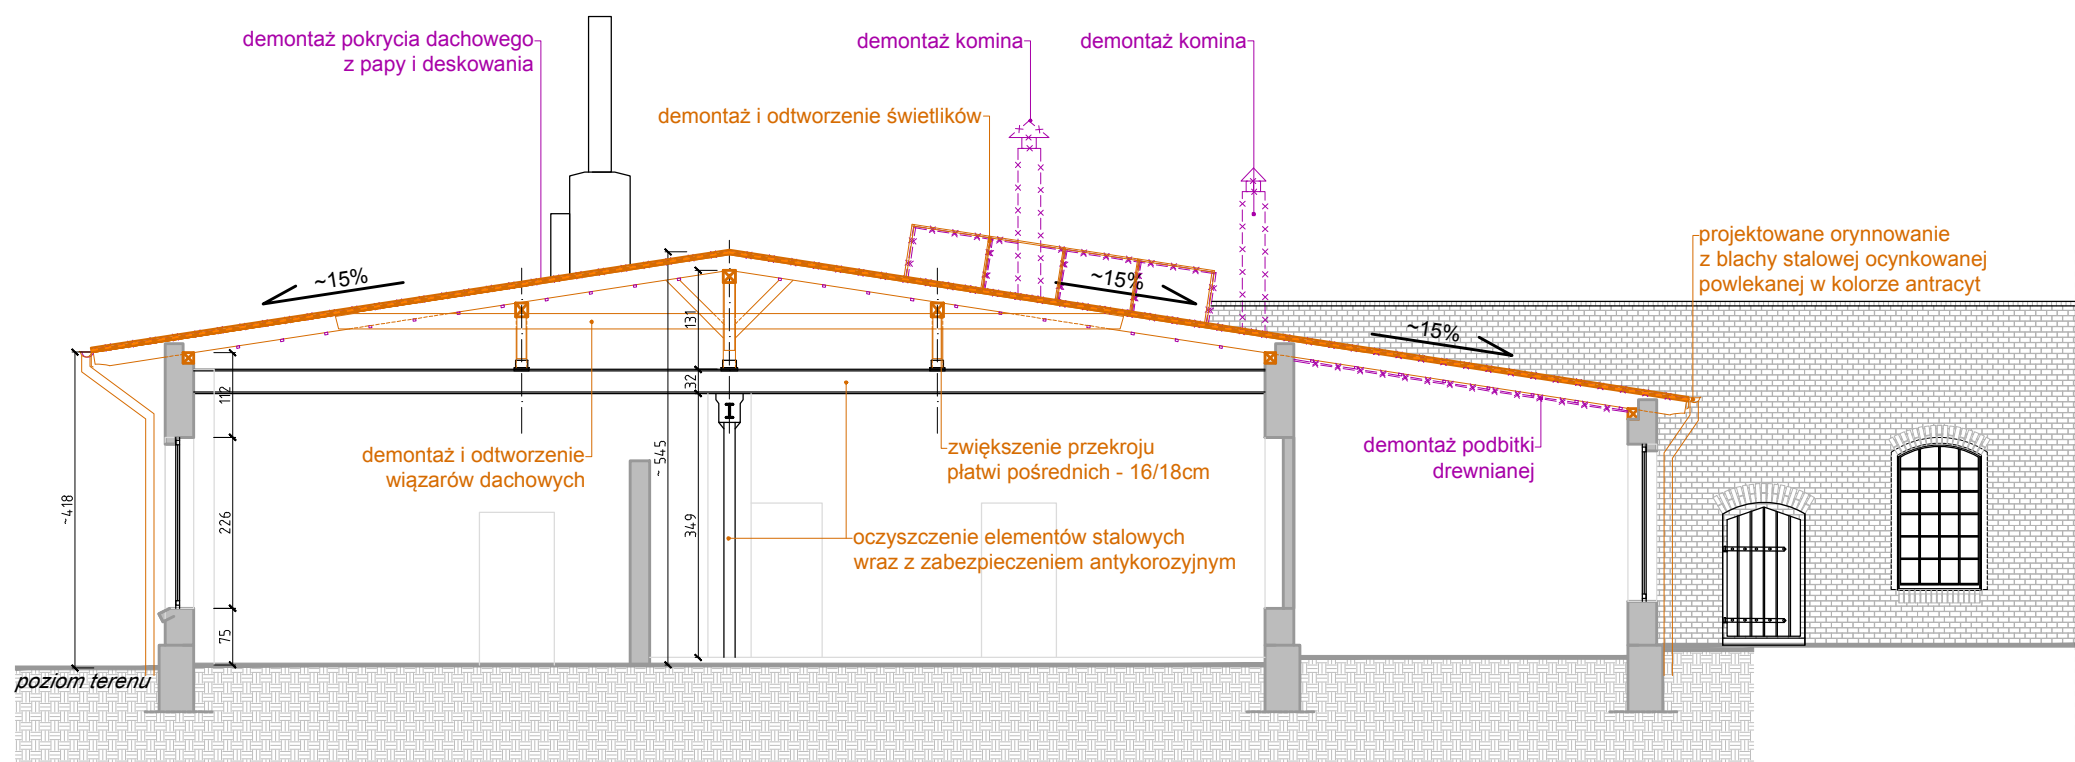

PRZEKRÓJ B-B
SKALA 1:100

LEGENDA

- ŚCIANY ISTNIEJĄCE
- ROZBIÓRKI
- ELEMENTY PROJEKTOWANE

PRZEKRÓJ A-A, B-B			
 KONTUR studio architektury Świątopełk-Mirscy sp.j.		64-920 Piła; ul. Bydgoska 33/5 tel./ fax. (067) 212 - 77 - 00 tel. (067) 215 - 51 - 81 e-mail biuro@kontur.pila.pl	STADIUM PT
			BRANŻA arch.
OBIEKT	REMONT DACHU BUDYNKU PAROWOZOWNI ZNAJDUJĄCEGO SIĘ W ZESPOLE BUDYNKÓW WYRZYCKIEJ KOLEJKI POWIATOWEJ, na dz. nr ewid. 1065, 1067/2, obr. Białosłowie		DATA 03-2026
INWESTOR	Powiat Piłski, Al. Niepodległości 33/35, 64-920 Piła		SKALA 1:100
PROJEKTOWAŁ: mgr inż. arch. Marek Świątopełk-Mirski uprawnienia budowlane do proj. w specjalności: architektura bez ograniczeń NN-8345/483/81			NR RYS. A04
			aktual.