


PRZEKRÓJ TYPOWY - ocinek I

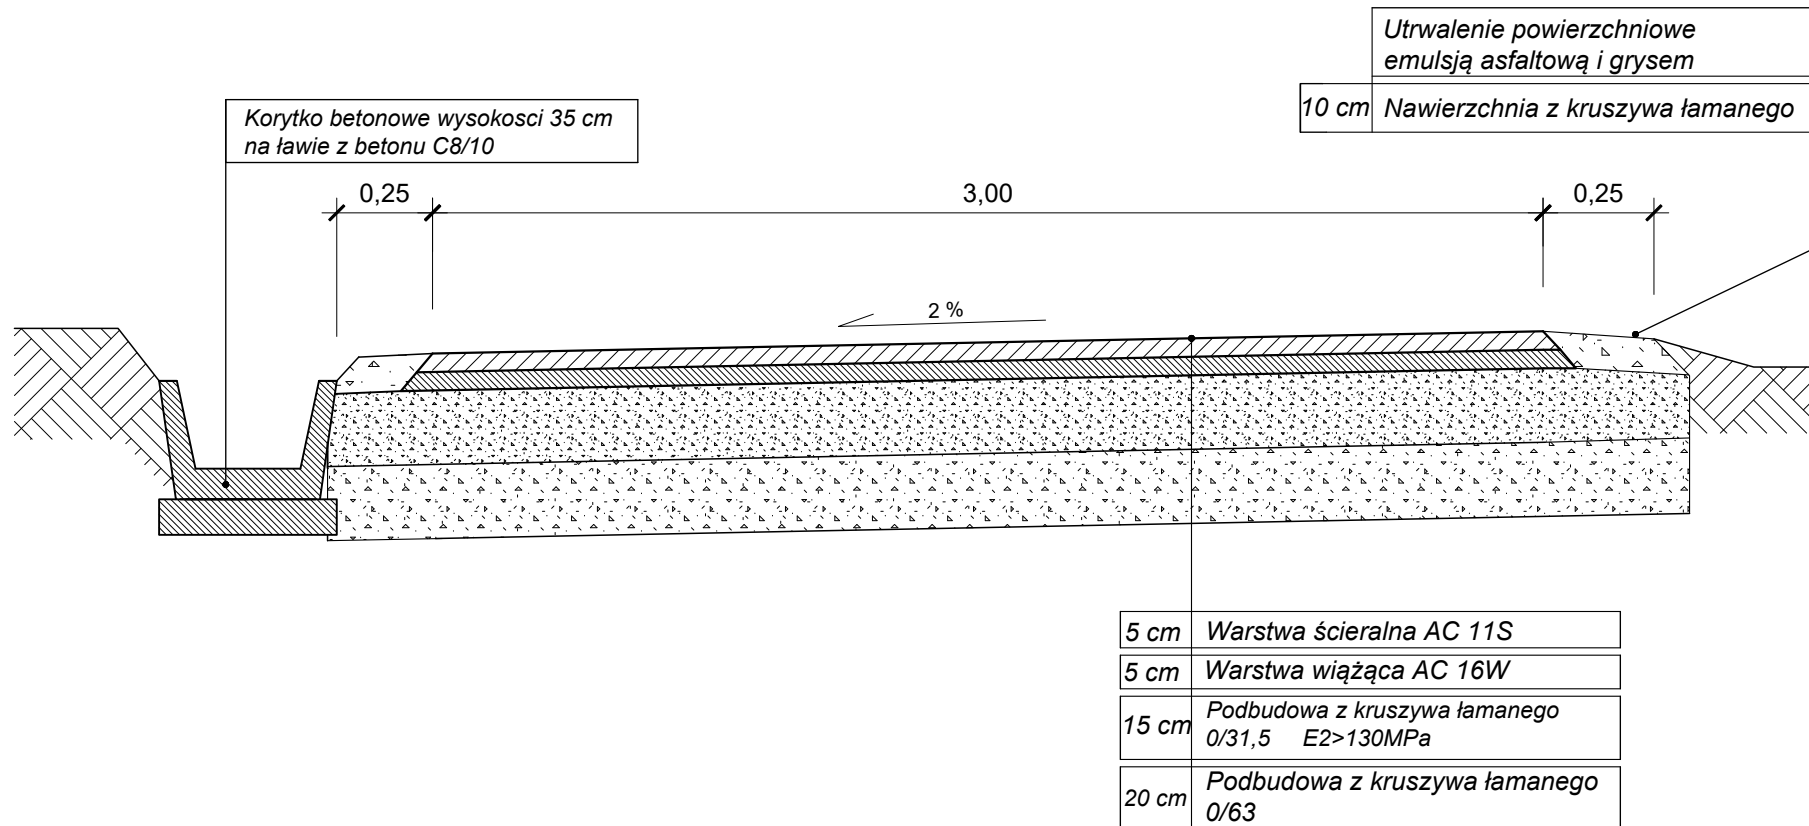

| | | | |
|--|--|---|---------------------------|
| Inwestor <i>GMINA MSZANA DOLNA</i> <i>ul. Spadochroniarzy 6, 34-730 Mszana Dolna</i> | |  | Data <i>01.03.2025</i> |
| Zamierzenie budowlane <i>Modernizacja drogi na osiedle Szczypki w miejscowosci Kasinka Mała</i> | | | Branża <i>DROGOWA</i> |
| Tytuł rysunku <i>Przekrój typowy 1</i> | | Skala | <i>1:20</i> |
| Sporządził <i>mgr inż. Grzegorz Gurgul</i> | nr uprawnień <i>MAP/0331/PBD/23</i> | Nr rysunku | <i>3</i> |