



PRZEKRÓJ TYPOWY - ocinek III

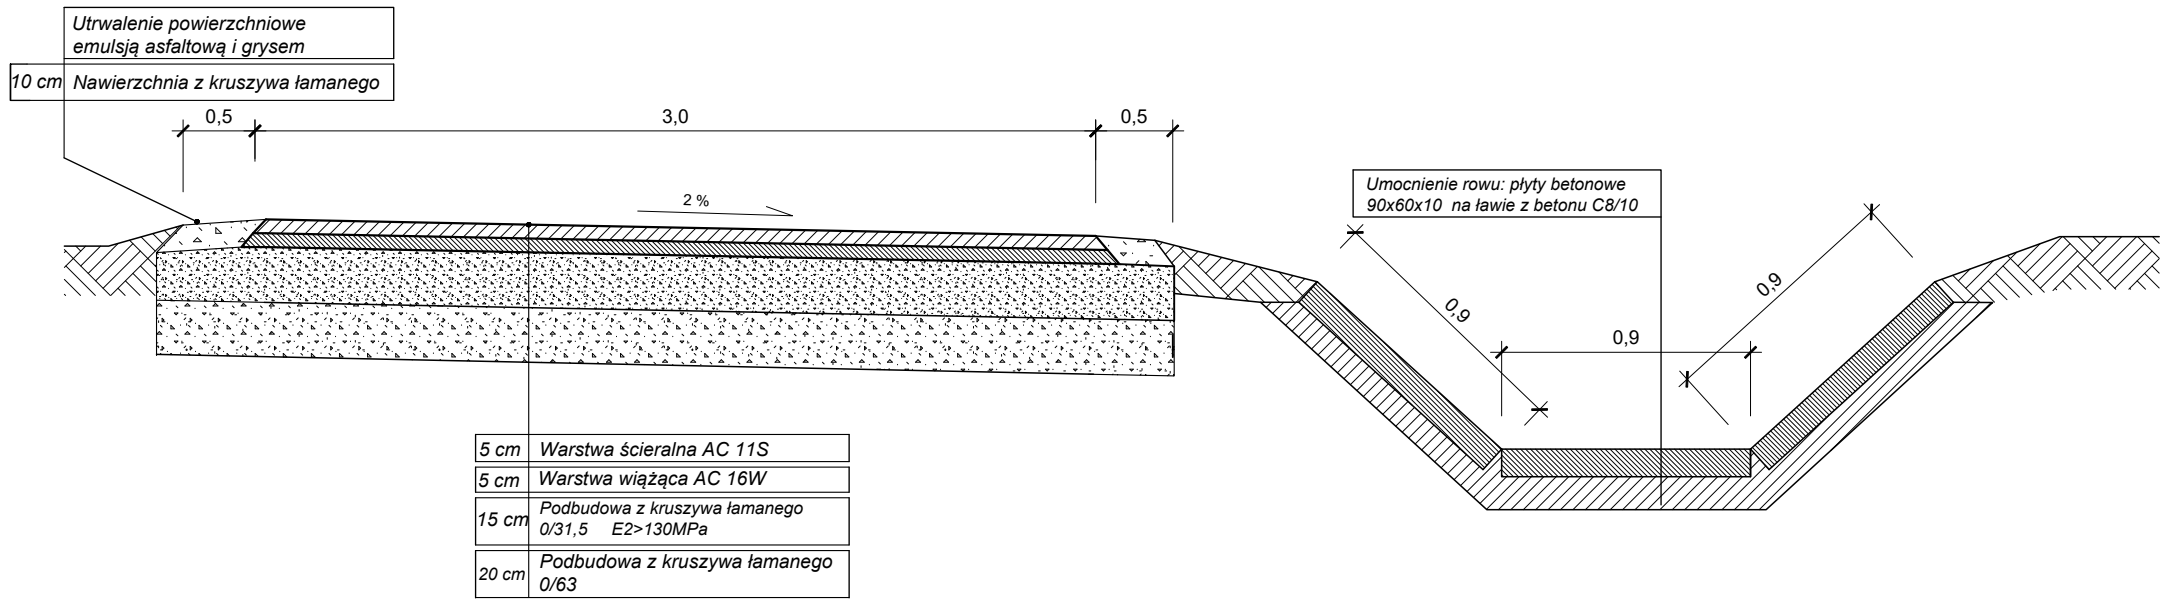

Inwestor		GMINA MSZANA DOLNA ul. Spadochroniarzy 6, 34-730 Mszana Dolna			Data
Zamierzenie budowlane		Modernizacja drogi na osiedle Szczypki w miejscowosci Kasinka Mała			01.03.2025
Tytuł rysunku		Przekrój typowy 3		Skala	1:20
Sporządził		mgr inż. Grzegorz Gurgul			
nr uprawnień		MAP/0331/PBD/23		Nr rysunku	5