




ELEWACJA PÓŁNOCNA

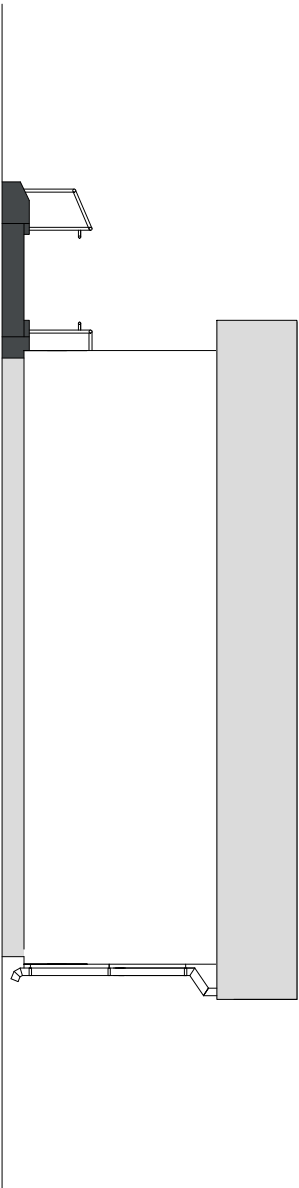

ELEWACJA WSCHODNIA

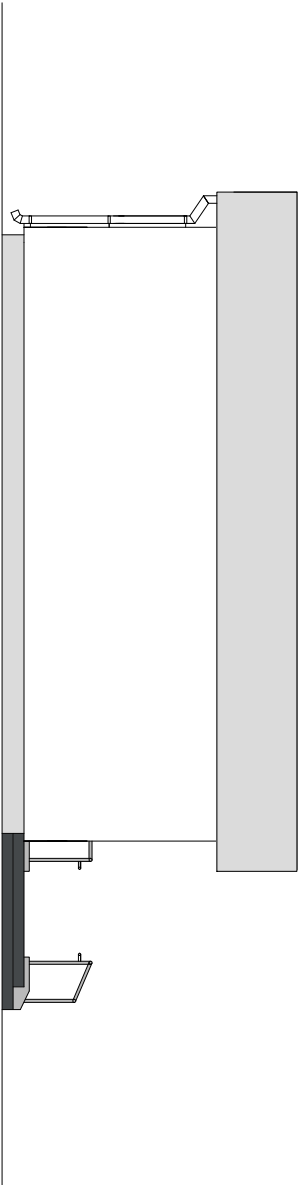

ELEWACJA ZACHODNIA

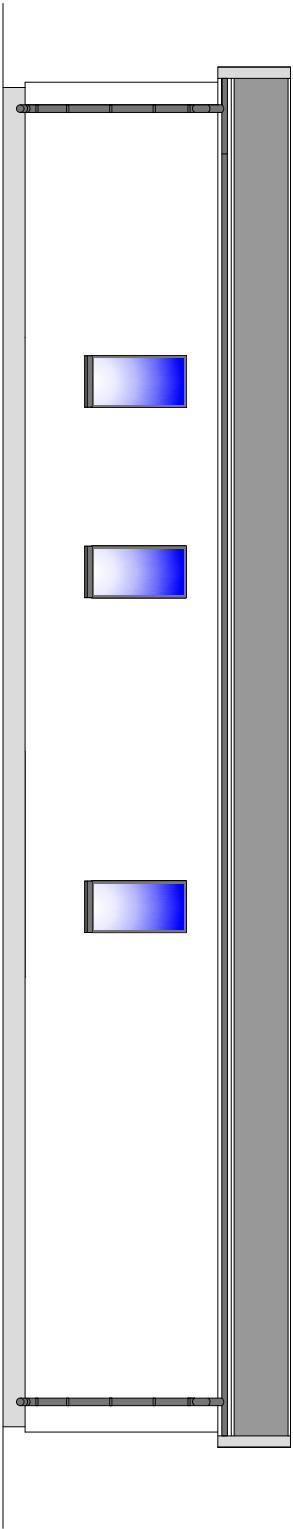

ELEWACJA POŁUDNIOWA

INWESTYCJA				PROJEKTANT PROWADZĄCY:	
BUDOWA KOMPLEKSU SPORTOWO- REKREACYJNEGO				inż. mgr. Magdalena Korzeniowska	
WRAZ Z INFRASTRUKTURĄ TECHNICZNĄ				upr. proj. WKP/0255/POK/18 w specjalności konstrukcyjnej	
INWESTOR				PROJEKTANT :	
GMINA RYDZYNA				mgr. inż. Jakub Rzażniczak	
RYNEK 1				upr. proj. nr 1131/88/L.O	
64-130 RYDZYNA				w specjalności architektonicznej	
OBJEKT				PROJEKTANT SPRAWDZAJĄCY:	
BUDYNEK SOCJALNO-SZATNIOWY				mgr. inż. arch. Magdalena Bołnowska	
LOKALIZACJA				upr. proj. bud. nr WP-GIAOKUJ8242007 w specjalności architektonicznej	
KŁODA działka nr 626/4, 626/5, 626/7, 626/10					
PRZEDMIOT RYSUNKU					
ELEWACJE					
STADIUM	BRANŻA	DATA	STRONA	SKALA	NR RYS.
PAB	ARCHITEKTURA	08-2024	25	1:100	A-04