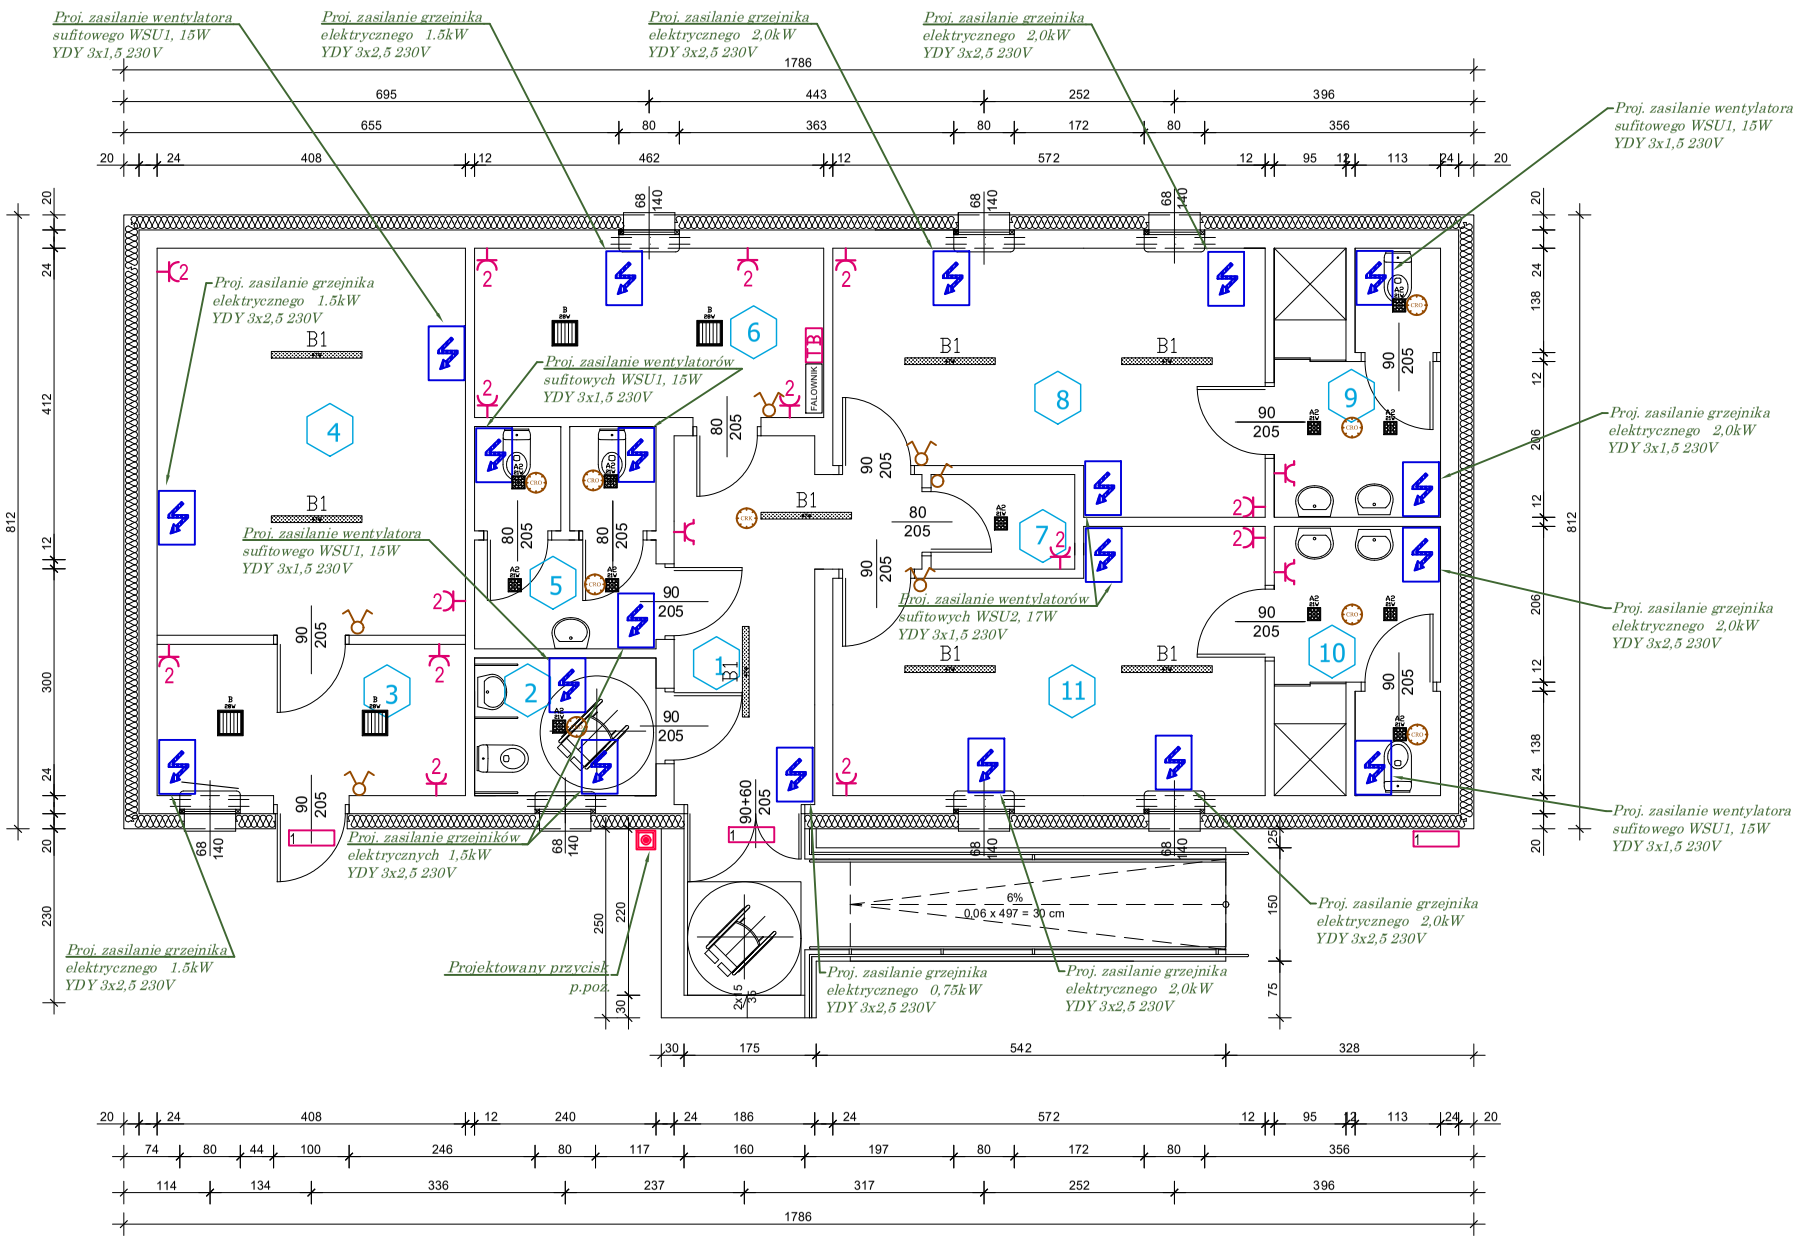

JEDNOSTKA PROJEKTOWA

BIURO PROJEKTÓW I REALIZACJI INWESTYCJI "EVPOL"
MAGDALENA KORZENIEWSKA

KŁODA, UL. PLATANOWA 8
64-130 RYDZYNA
TELEFON KOM. 0-663-460-167
REGON 367588090 NIP 697-20-60-180

UWAGI I OPISY

WYKAZ POMIESZCZEŃ

1	KORYTARZ WEJŚCIOWY Płytki posadzkowe "GRES"	10,83 m2
2	WC DLA OSÓB NIEPEŁNOSPRAWNYCH Płytki posadzkowe "GRES"	4,35 m2
3	POKÓJ OPIEKUNA Płytki posadzkowe "GRES"	8,16 m2
4	MAGAZYNEK NA SPRZĘT SPORTOWY Płytki posadzkowe "GRES"	20,89 m2
5	SANITARIATY OGÓLNODOSTĘPNE Płytki posadzkowe "GRES"	6,80 m2
6	POKÓJ TRENERA Płytki posadzkowe "GRES"	10,35 m2
7	SCHOWEK PORZĄDKOWY Płytki posadzkowe "GRES"	2,37 m2
8	SZATNIA Płytki posadzkowe "GRES"	18,09 m2
9	SANITARIAT Płytki posadzkowe "GRES"	7,64 m2
10	SANITARIAT Płytki posadzkowe "GRES"	7,64 m2
11	SZATNIA Płytki posadzkowe "GRES"	18,09 m2

OGÓŁEM POWIERZCHNIA NETTO : 115,21 m2

LEGENDA	
	Gniazdo pojedyncze 16A, 230V, IP20
	Gniazdo pojedyncze 16A, 230V, IP44
2	Gniazdo podwójne 16A, 230V, IP20
2	Gniazdo podwójne 16A, 230V, IP44
TB	Tablica bezpiecznikowa
	Łącznik pojedynczy 10A, 230V, IP20
	Łącznik pojedynczy 10A, 230V, IP44
	Łącznik świeczkowy 10A, 230V, IP44
	Czujka ruchu i obecności o zasięgu dla strefy otwartej,IP20, typu PD3
	Czujka ruchu i obecności o zasięgu dla korytarzy IP20, typu PD4
B1	Oprawa przemysłowa L7850/m, 47W, 155lm/W, cos ϕ=0,96, Znamionowy prąd diody: 150mA, 4000K, Ra >80, IP66,, Materiał korpusu PC, szary, Wymiary 1152/85/80mm,
	Oprawa typu downlight , 2900lm, 22W, 4000K, Ra>80, IP44/20, Wymiary 158/158/70 mm
	Oprawa typu plafon, 2600lm, 28W, 4000K, Ra>80, IP44/20, Wymiary 300/300/58 mm
1	1 - Naświetlacz LED, 30W, IP54 załączana przez czujnik ruchu

INWESTYCJA
BUDOWA KOMPLEKSU SPORTOWO- REKREACYJNEGO WRAZ Z INFRASTRUKTURĄ TECHNICZNĄ

INWESTOR
GMINA RYDZYNA
RYNEK 1
64-130 RYDZYNA

OBIEKT
BUDYNEK SOCJALNO-SZATNIOWY

LOKALIZACJA
KŁODA działka nr 626/4, 626/5, 626/7, 626/10

PROJEKTANT :
mgr inż. Dawid Konieczny
WKP/0485/PWOE/15
uprawnienia budowlane do projektowania bez ograniczeń w specjalności instalacyjnej w zakresie sieci, instalacji i urządzeń elektrycznych i elektroenergetycznych

PROJEKTANT SPRAWDZAJĄCY:
mgr inż. Dominik Korzeniewski
upr.proj. WKP/0568/POOE/21
uprawnienia budowlane do projektowania bez ograniczeń w specjalności instalacyjnej w zakresie sieci, instalacji i urządzeń elektrycznych i elektroenergetycznych

PRZEDMIOT RYSUNKU
Rzut parteru - instalacje elektryczne

STADIUM	BRANŻA	DATA	STRONA	SKALA	NR RYS.
PROJEKT TECHNICZNY	ELEKTRYCZNA	08-2024	16	1:100	E-1