


Tablica bezpiecznikowa TB

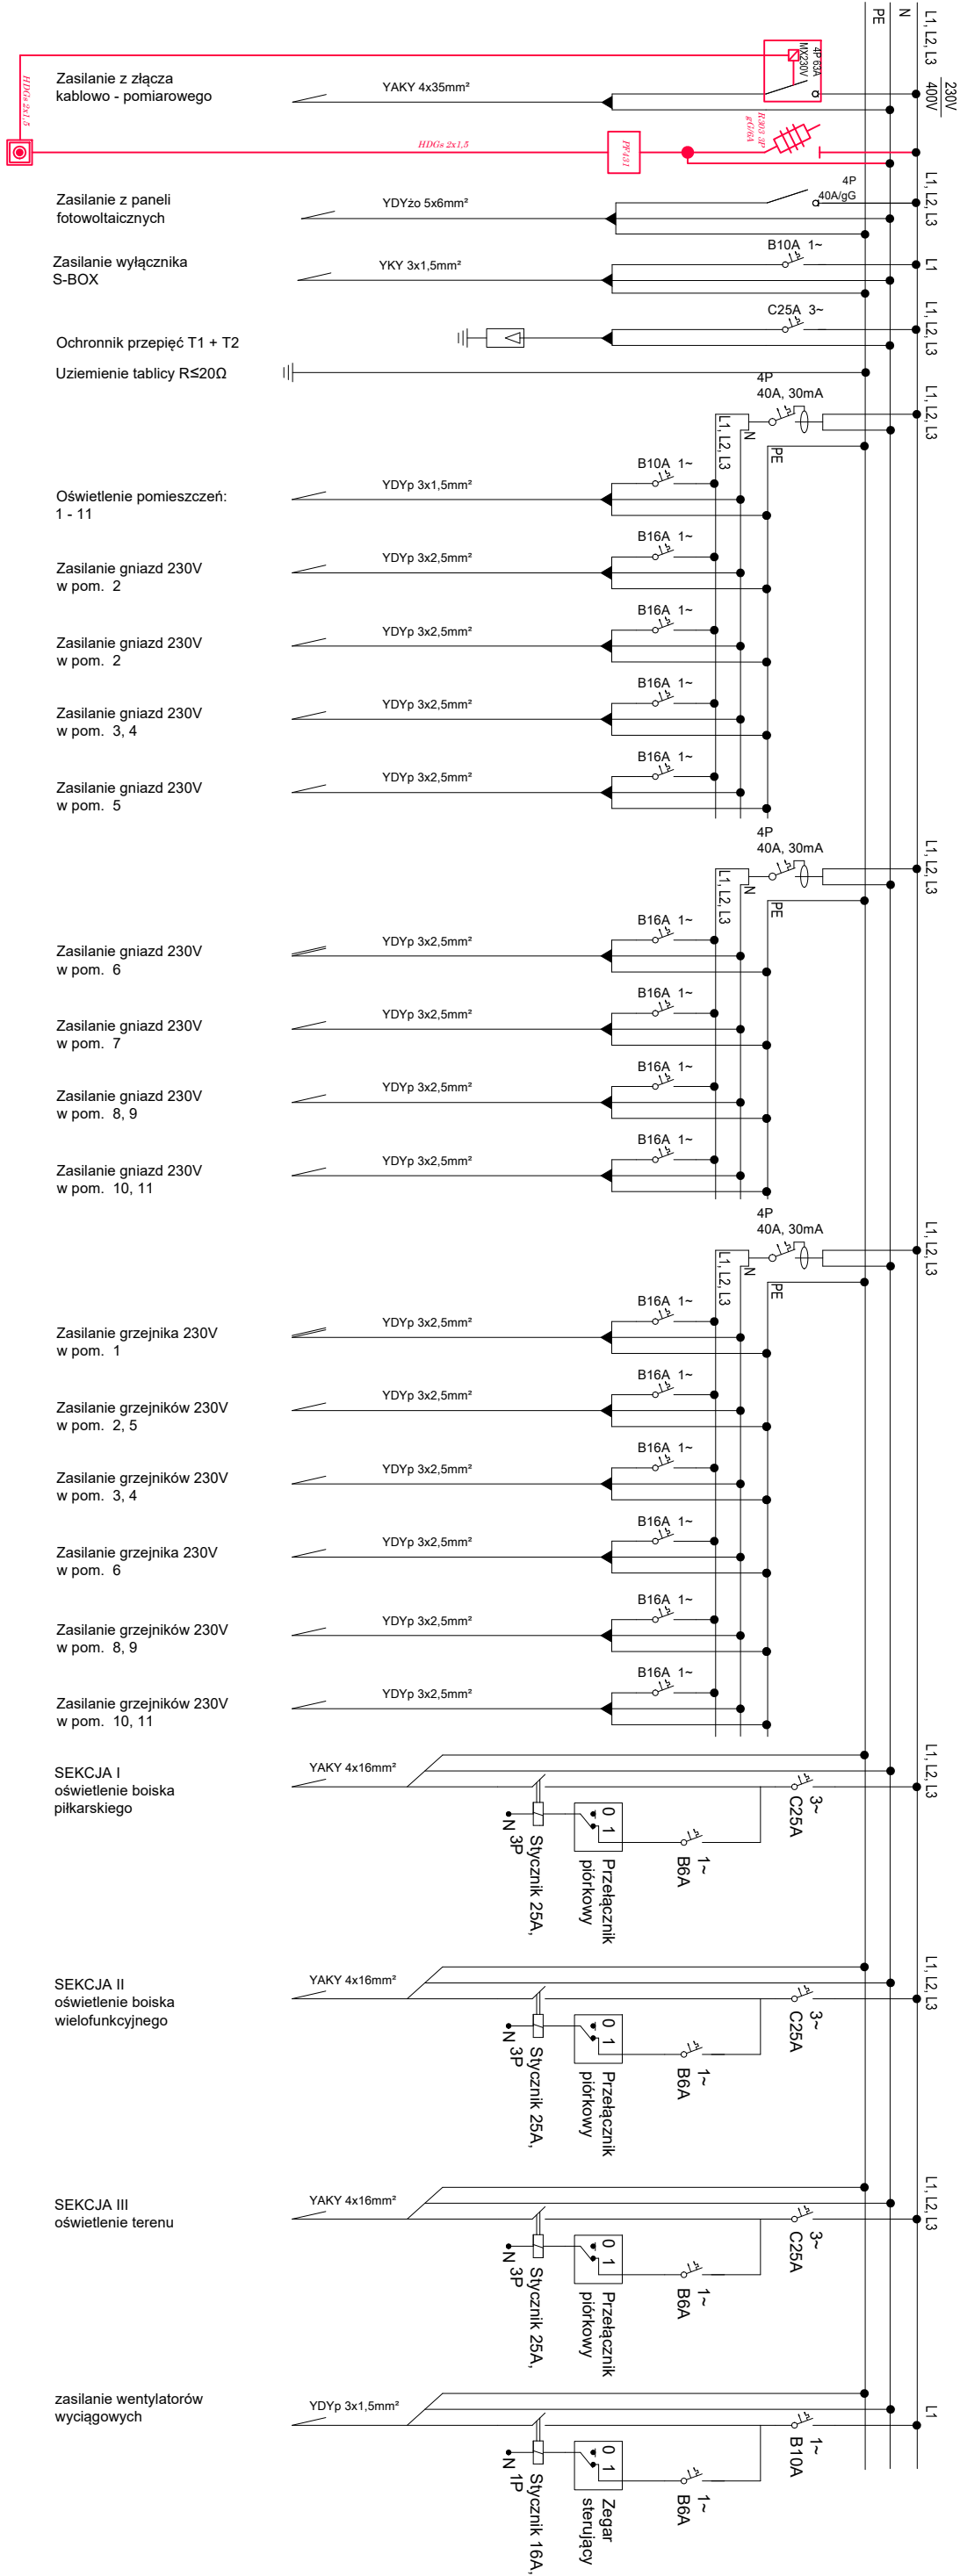

INWESTYCJA		PROJEKTANT :		
BUDOWA KOMPLEKSU SPORTOWO- REKREACYJNEGO		mgr inż. Dawid Koniczny		
WRAZ Z INFRASTRUKTURĄ TECHNICZNĄ		WK.P0485/PWOE/15		
INWESTOR		GMINA RYDZYNA		
		RYNEK 1		
		64-130 RYDZYNA		
BUDYNEK SOCJALNO-SZATNIOWY		PROJEKTANT SPRAWDZAJĄCY:		
LOKALIZACJA		mgr inż. Dominik Korzeniowski		
KŁODA działka nr 626/4, 626/5, 626/7, 626/10		uprawnienia budowlane do projektowania bez ograniczeń w specjalności instalacyjnej w zakresie sieci, instalacji i urządzeń elektrycznych i elektroenergetycznych		
PRZEDMIOT RYSUNKU		Schemat tablicy bezpiecznikowej		
STADIUM PROJEKT TECHNICZNY	BRANŻA ELEKTRYCZNA	DATA 08-2024	STRONA -----	NR RYS. E-2