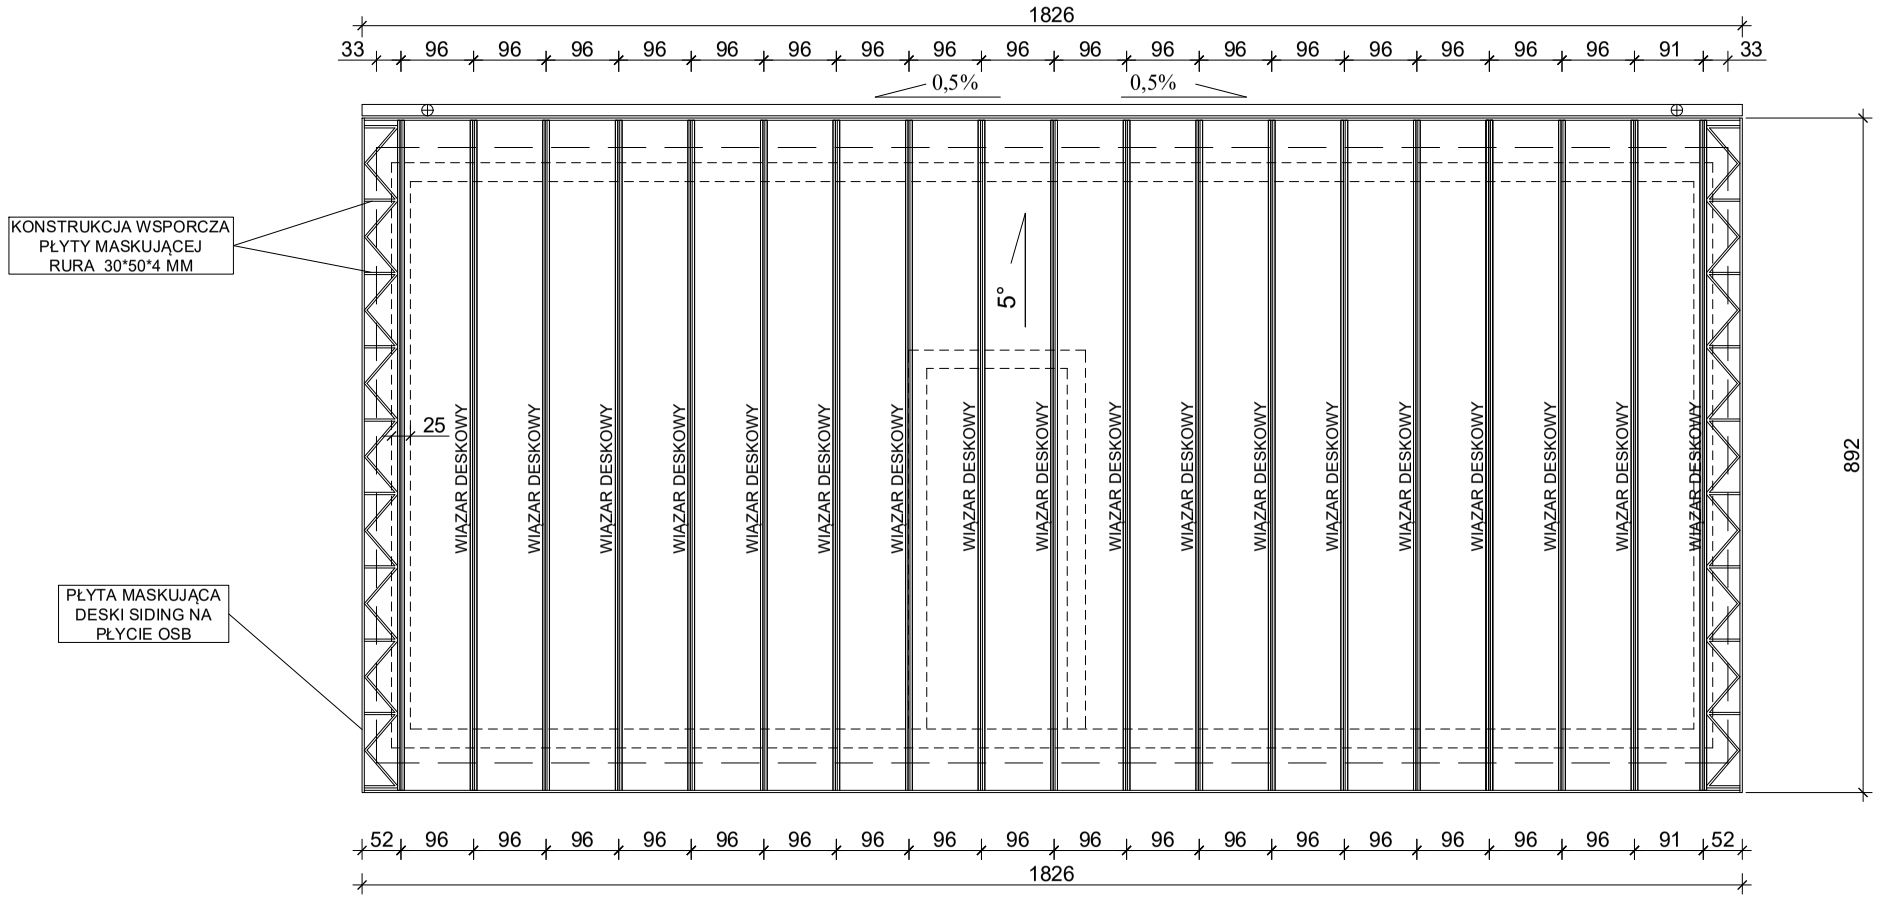

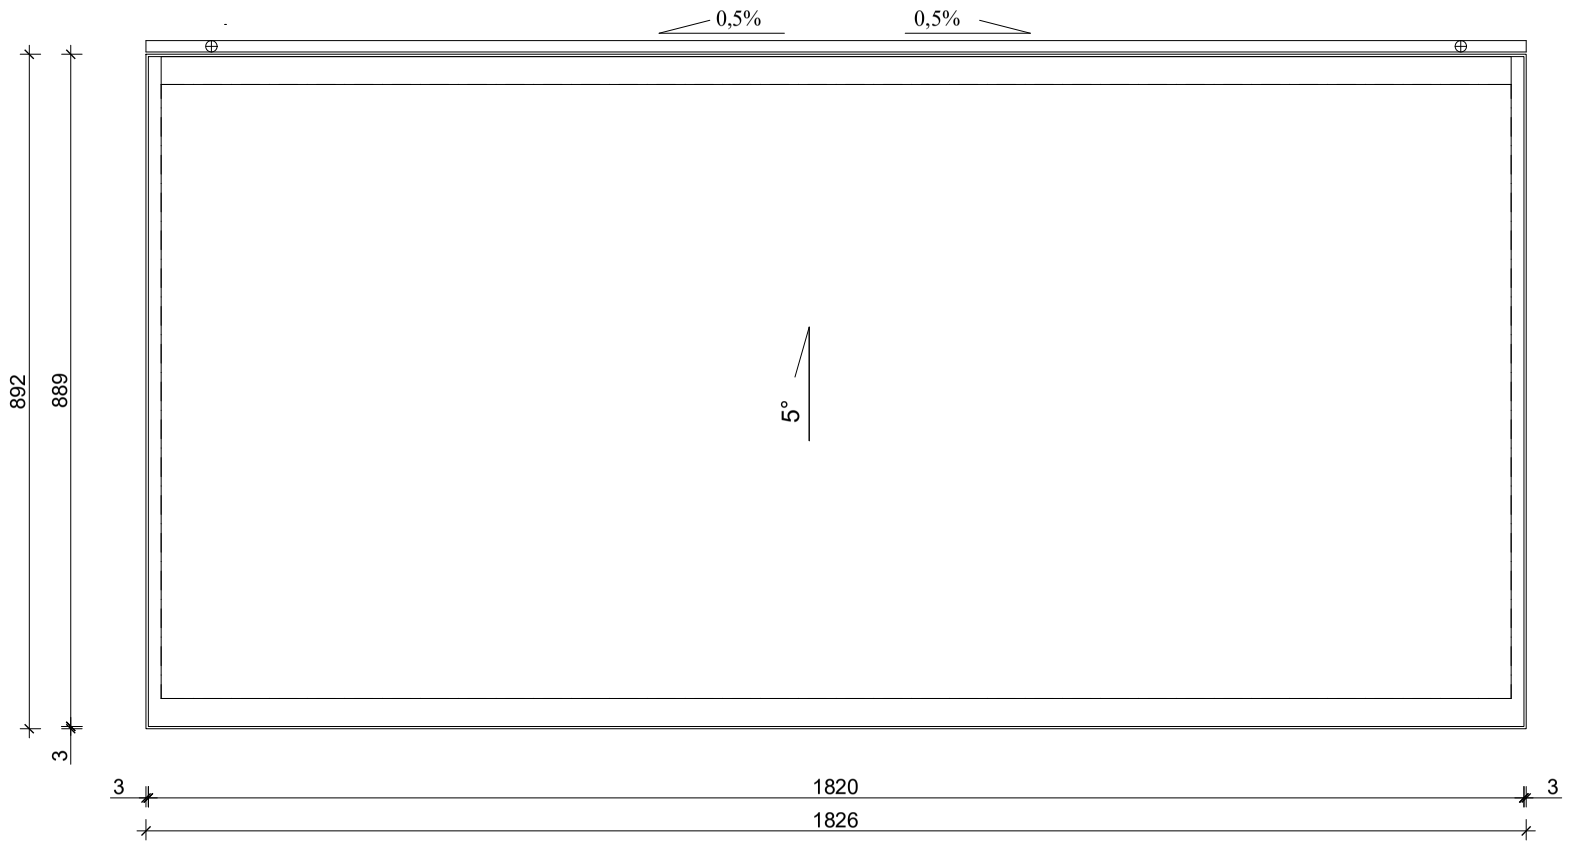

JEDNOSTKA PROJEKTOWA

BIURO PROJEKTÓW I REALIZACJI INWESTYCJI "EVPOL"
MAGDALENA KORZENIEWSKA

KŁODA, UL. PLATANOWA 8
64-130 RYDZYNA
TELEFON KOM. 0-663-460-167
REGON 367588090 NIP 697-20-60-180

UWAGI I OPISY

RYNNY PCV Φ 150 mm

RURY SPUSTOWE PCV Φ 110 mm

INWESTYCJA BUDOWA KOMPLEKSU SPORTOWO- REKREACYJNEGO WRAZ Z INFRASTRUKTURĄ TECHNICZNĄ	PROJEKTANT PROWADZĄCY: inż.mgr Magdalena Korzeniewska upr.proj. WKP/0255/POOK/18 w specjalności konstrukcyjnej	
INWESTOR GMINA RYDZYNA RYNEK 1 64-130 RYDZYNA	PROJEKTANT SPRAWDZAJĄCY: **inż. Marek Łysiak** upr.do kier.robot. bud.nr 296/81/Lo upr.do projekt. konstrukcji budowli bez ograniczeń nr 111/98/Lo	
OBIEKT BUDYNEK SOCJALNO-SZATNIOWY LOKALIZACJA KŁODA DZIAŁKA NR 626/4, 626/5, 626/7,626/10 GMINA RYDZYNA		
PRZEDMIOT RYSUNKU RZUT KONSTRUKCJI DACHU		

STADIUM	BRANŻA	DATA	STRONA	SKALA	NR RYS.
PT	KONSTRUKCYJNA	08-2024	29	1:100	K-02