JEDNOSTKA PROJEKTOWA

BIURO PROJEKTÓW I REALIZACJI INWESTYCJI "EVPOL"
MAGDALENA KORZENIEWSKA

KŁODA, UL. PLATANOWA 8
64-130 RYDZYNA
TELEFON KOM. 0-663-460-167
REGON 367588090 NIP 697-20-60-180

UWAGI I OPISY

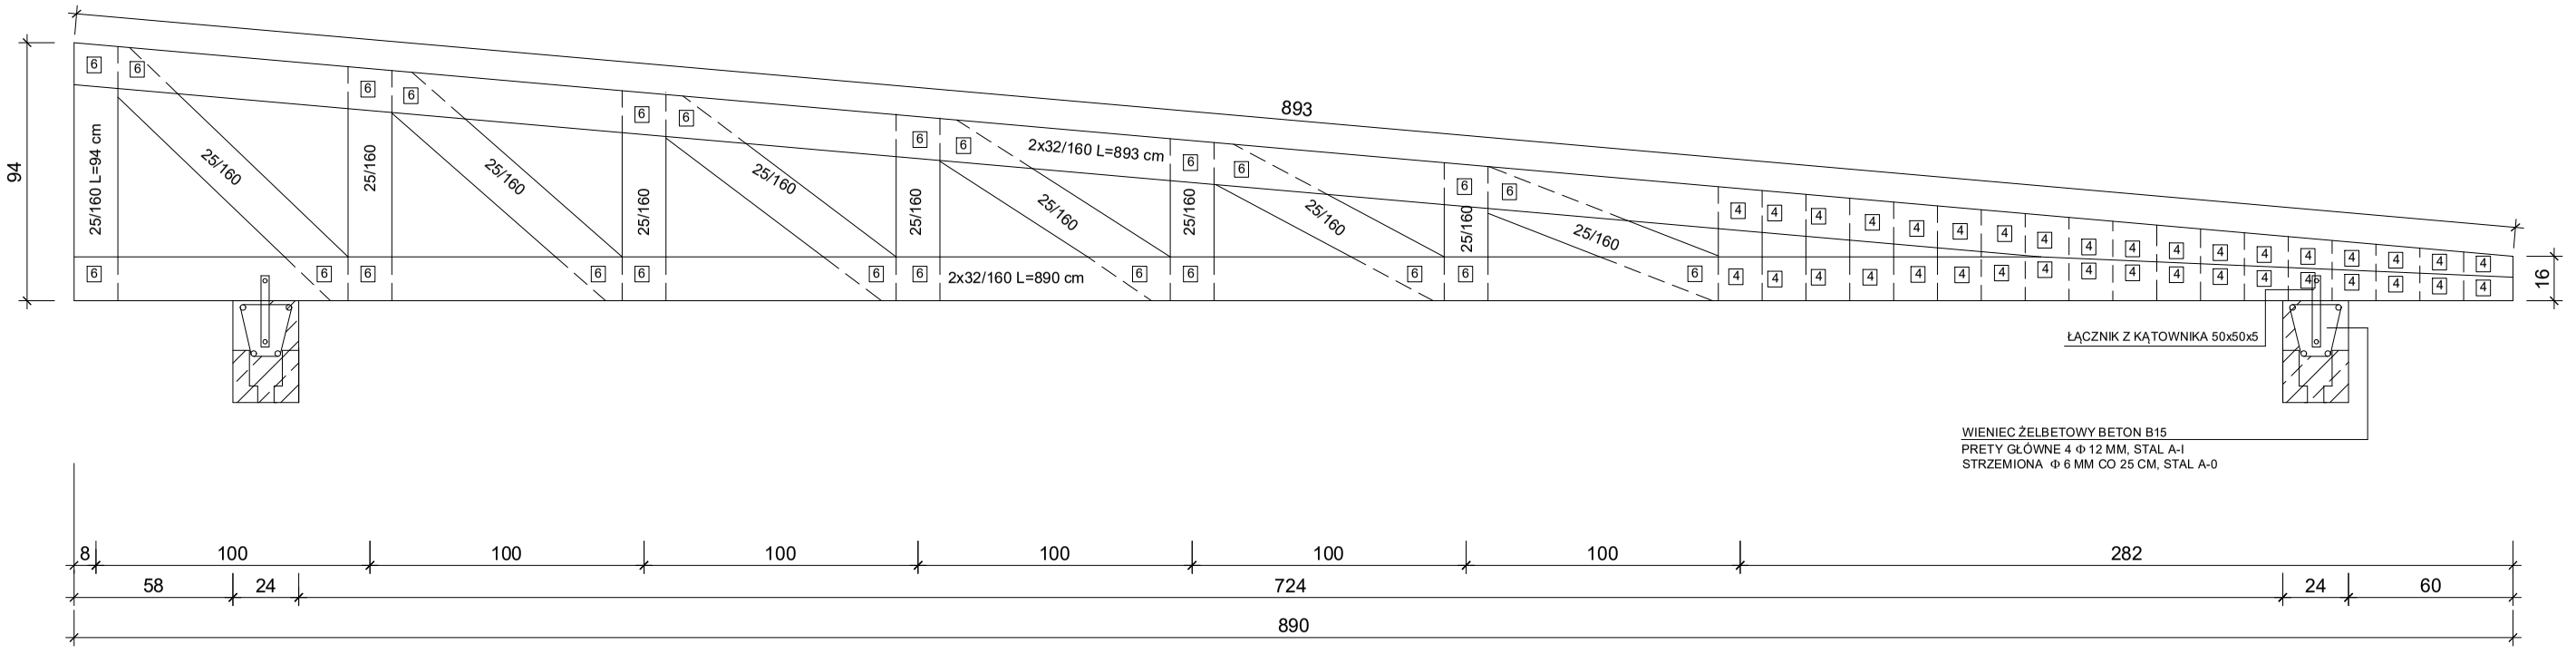

Drewno sosnowe klasy C24,
Gwoździe 4,0/110
w ilości wg oznaczeń w każdym węźle 4

INWESTYCJA: BUDOWA KOMPLEKSU SPORTOWO- REKREACYJNEGO WRAZ Z INFRASTRUKTURĄ TECHNICZNĄ				PROJEKTANT PROWADZĄCY: inż.mgr Magdalena Korzeniewska upr.proj. WKP/0255/POOK/18 w specjalności konstrukcyjnej	
INWESTOR: GMINA RYDZYNA, RYNEK 1, 64-130 RYDZYNA				PROJEKTANT SPRAWDZAJĄCY: **inż. Marek Łysiak** upr.do kier.robot. bud.nr 296/81/Lo upr.do projekt. konstrukcji budowli bez ograniczeń nr 111/98/Lo	
OBIEKT: BUDYNEK SOCJALNO-SZATNIOWY LOKALIZACJA: KŁODA działka nr 626/4, 626/5, 626/7, 626/10					
PRZEDMIOT RYSUNKU: KONSTRUKCJA WIĄZARA DREWNIANEGO					
STADIUM: PT	BRANŻA: KONSTRUKCYJNA	DATA: 08-2024	STRONA: 30	SKALA: 1:25	NR RYS.: K-03