


UWAGI I OPISY

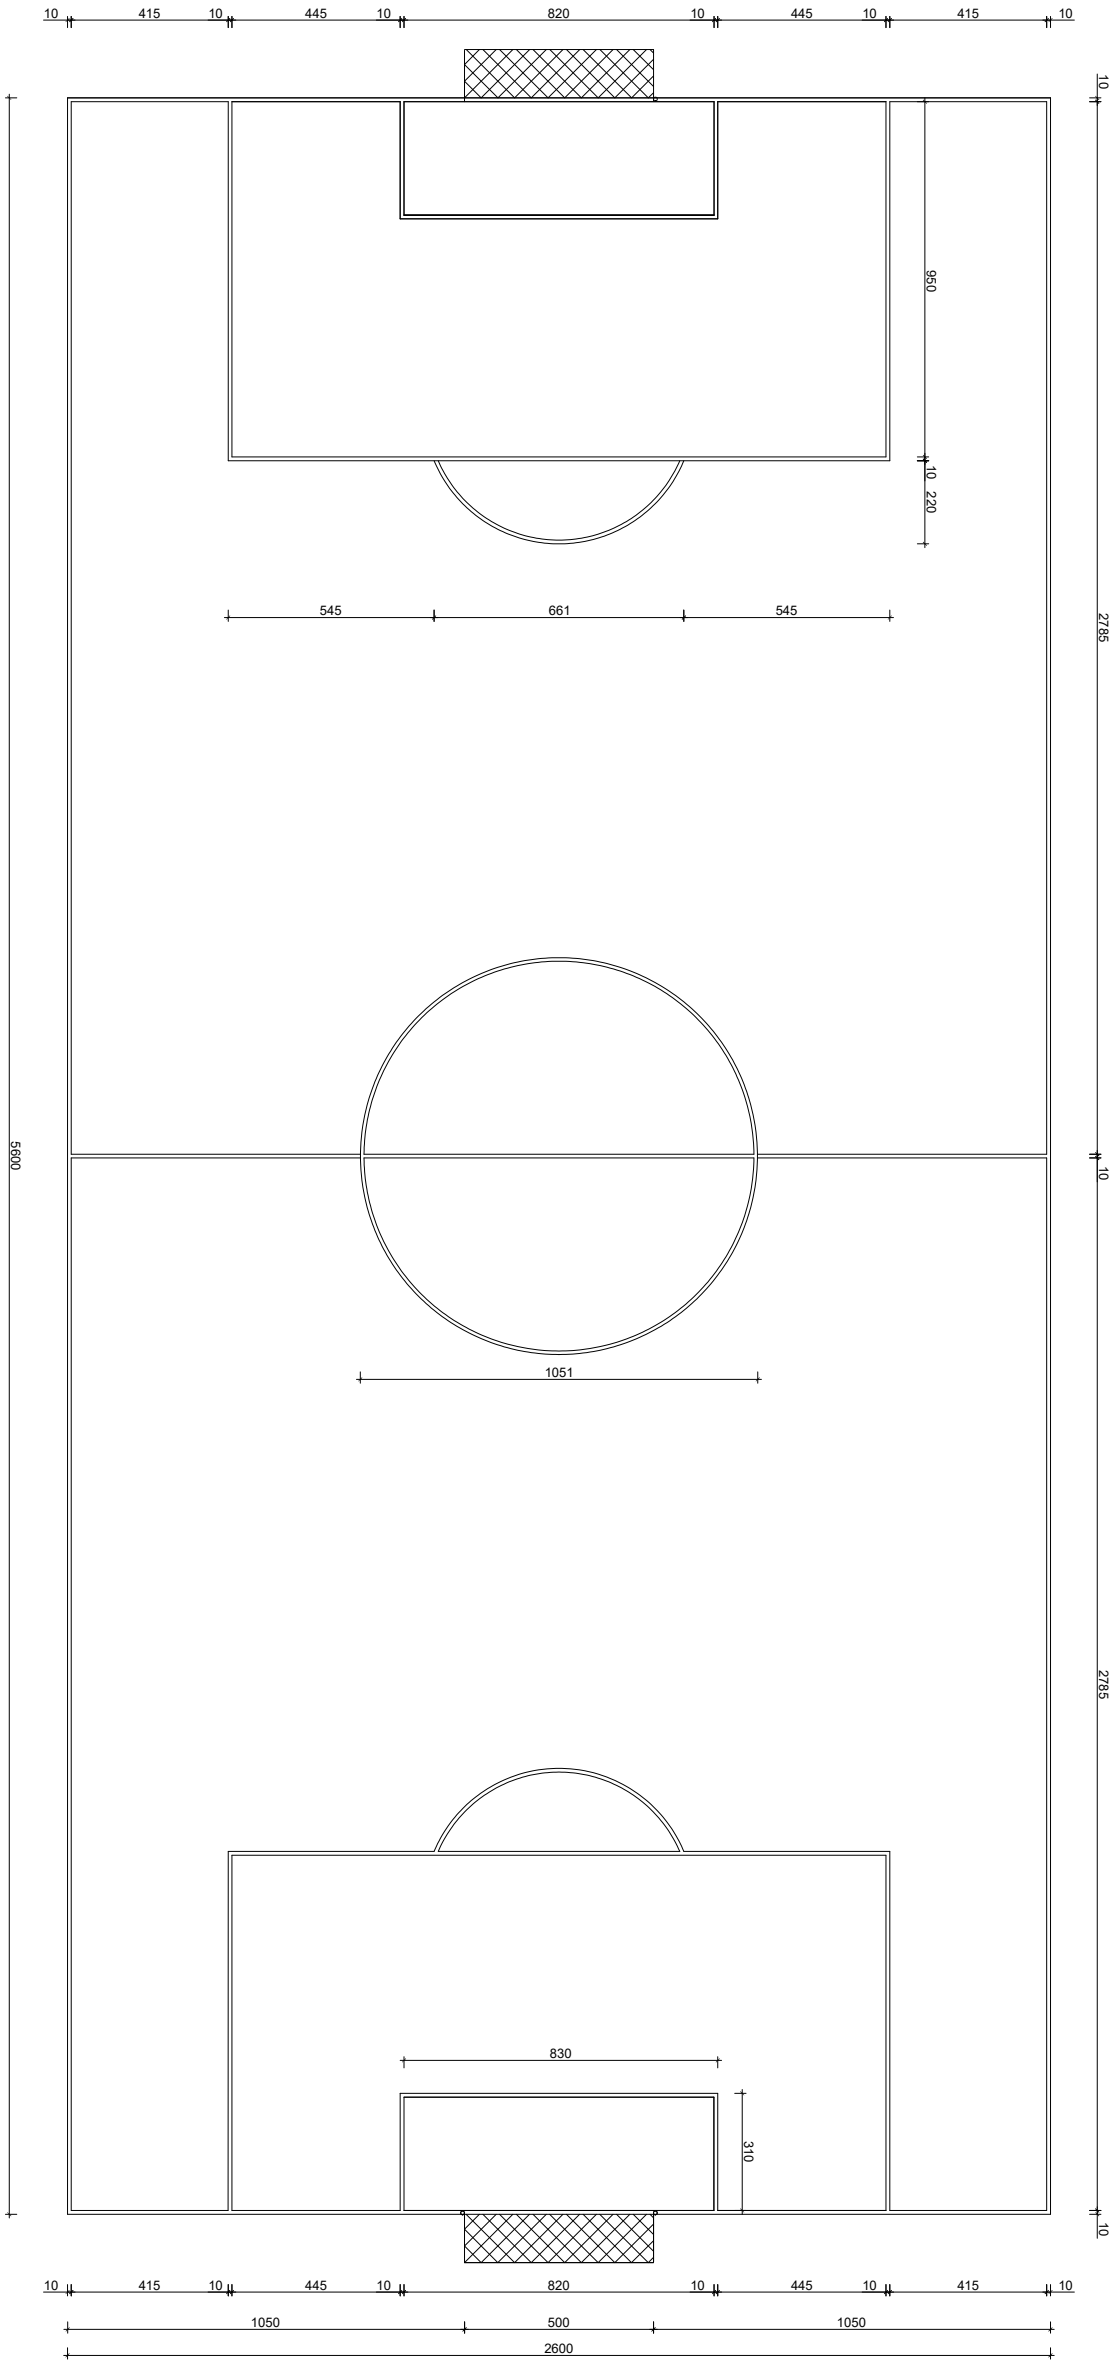

INWESTYCJA				PROJEKTANT PROWADZĄCY:	
BUDOWA KOMPLEKSU SPORTOWO- REKREACYJNEGO				inż. mgr Magdalena Korzeniewska	
WRAZ Z INFRASTRUKTURĄ TECHNICZNĄ				upr. proj. WKP/0255/POK/18	
WRAZ Z INFRASTRUKTURĄ TECHNICZNĄ				w specjalności konstrukcyjnej	
INWESTOR				PROJEKTANT SPRAWDZAJĄCY:	
GMINA RYDZYNA				inż. Marek Łysiek	
RYNEK 1				upr. do kier.robót bud. nr 296/81/Lo	
64-130 RYDZYNA				upr. do projekt. konstrukcji budowl. i	
				bez ograniczeń nr 111/98/L.o	
OBIEKT					
BOISKO WIELOFUNKCYJNE					
LOKALIZACJA					
KŁODA działka nr 626/4, 626/5, 626/7, 626/10					
PRZEDMIOT RYSUNKU					
LINIE POLA GRY W PIŁKĘ NOŻNĄ					
STADIUM	BRANŻA	DATA	STRONA	SKALA	NR RYS.
PT	KONSTRUKCYJNA	08-2024	31	1:100	K-04