


UWAGI I OPISY

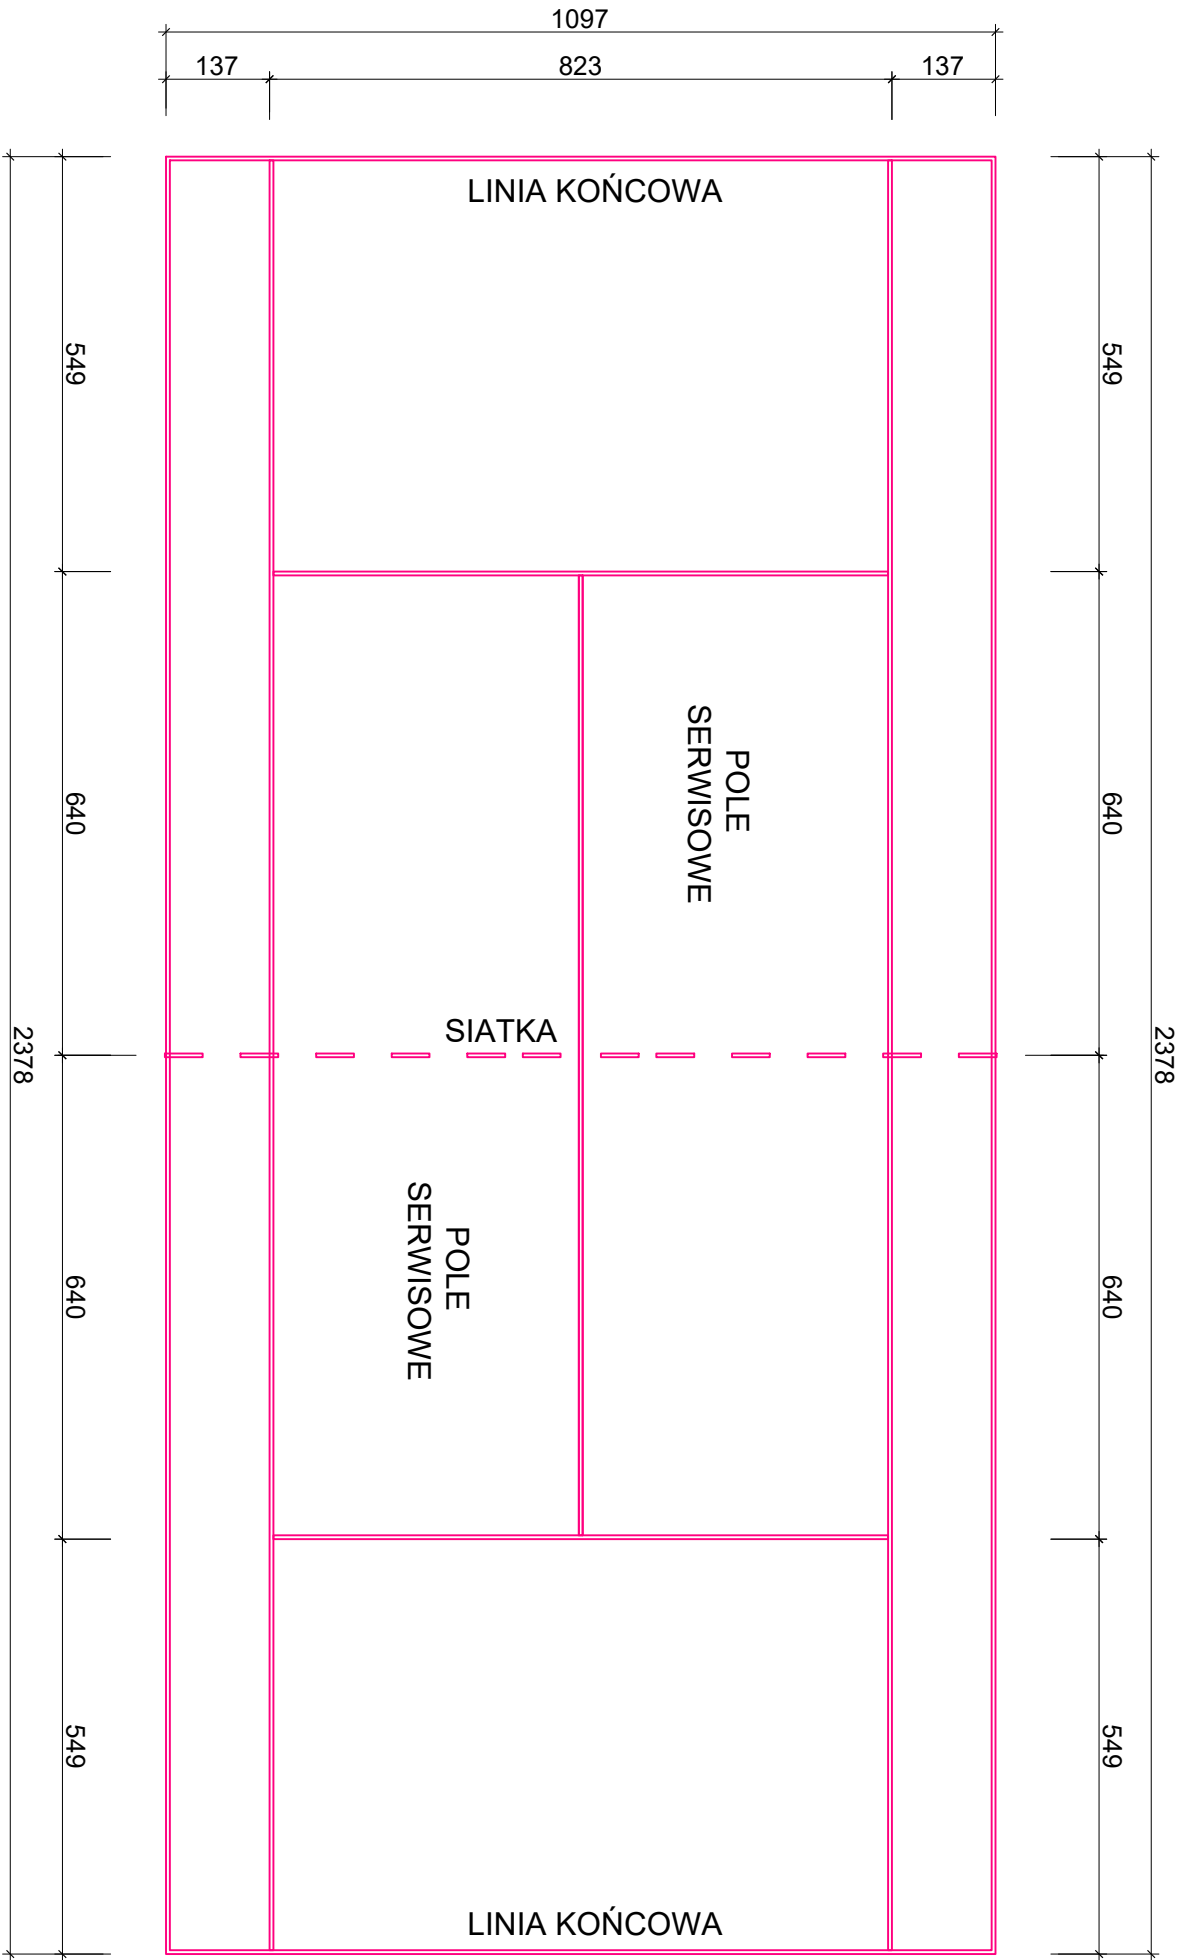

INWESTYCJA		PROJEKTANT PROWADZĄCY:			
BUDOWA KOMPLEKSU SPORTOWO- REKREACYJNEGO		inż. mgr Magdalena Korzeniewska			
WRAZ Z INFRASTRUKTURĄ TECHNICZNĄ		upr. proj. WKP/0255P/OK/18 w spójności konstrukcyjnej			
INWESTOR		PROJEKTANT SPRÁWDZAJĄCY:			
GMINA RYDZYNA		inż. Marek Łyjak			
RYNEK 1		upr. do kier. robót budowlanych 296/81/Lo			
64-130 RYDZYNA		upr. do projekt. konstrukcji budowl.			
OBJEKT		bez ograniczeń nr 111/98/Lo			
BOISKO WIELOFUNKCYJNE					
LOKALIZACJA					
KŁODA działka nr 626/4, 626/5, 626/7, 626/10					
PRZEDMIOT RYSUNKU					
LINIE KORTU TENISOWEGO					
STADIUM	BRANŻA	DATA	STRONA	SKALA	NR RYS.
PT	KONSTRUKCYJNA	08-2024	33	1:100	K-06