
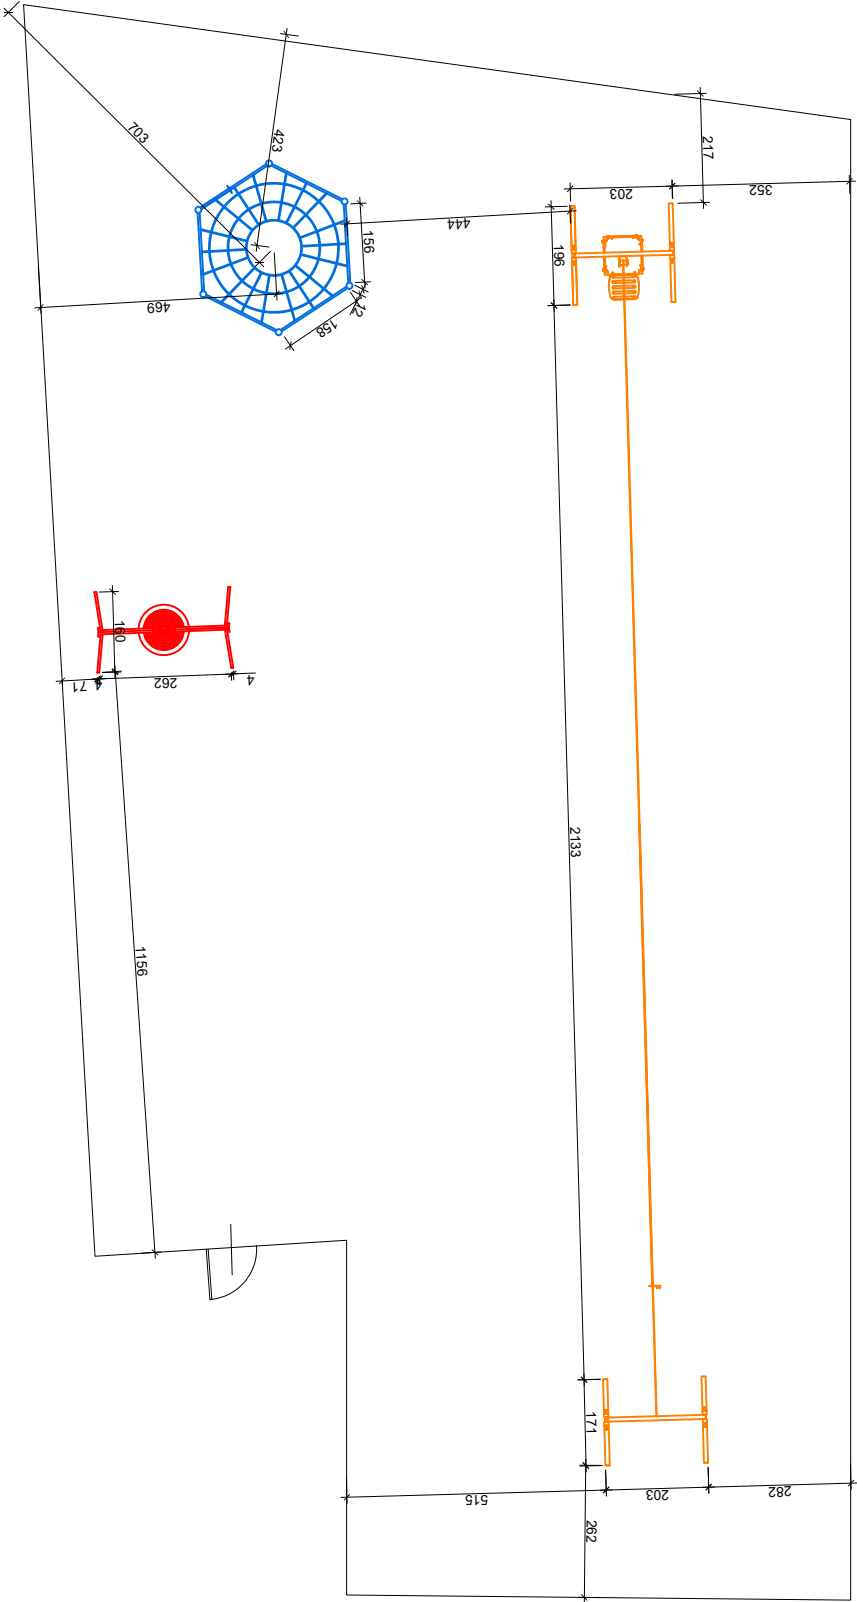


WYKAZ URZĄDZEŃ STREFY PLACU ZABAW
1 - ZJAZD LINOWY
2 - HUŚTAWKA POJEDYNCZA METALOWA BOCIANIE GNIAZDO
3 - SZĘŚCIOKĄT LINOWY

UWAGI I OPISY

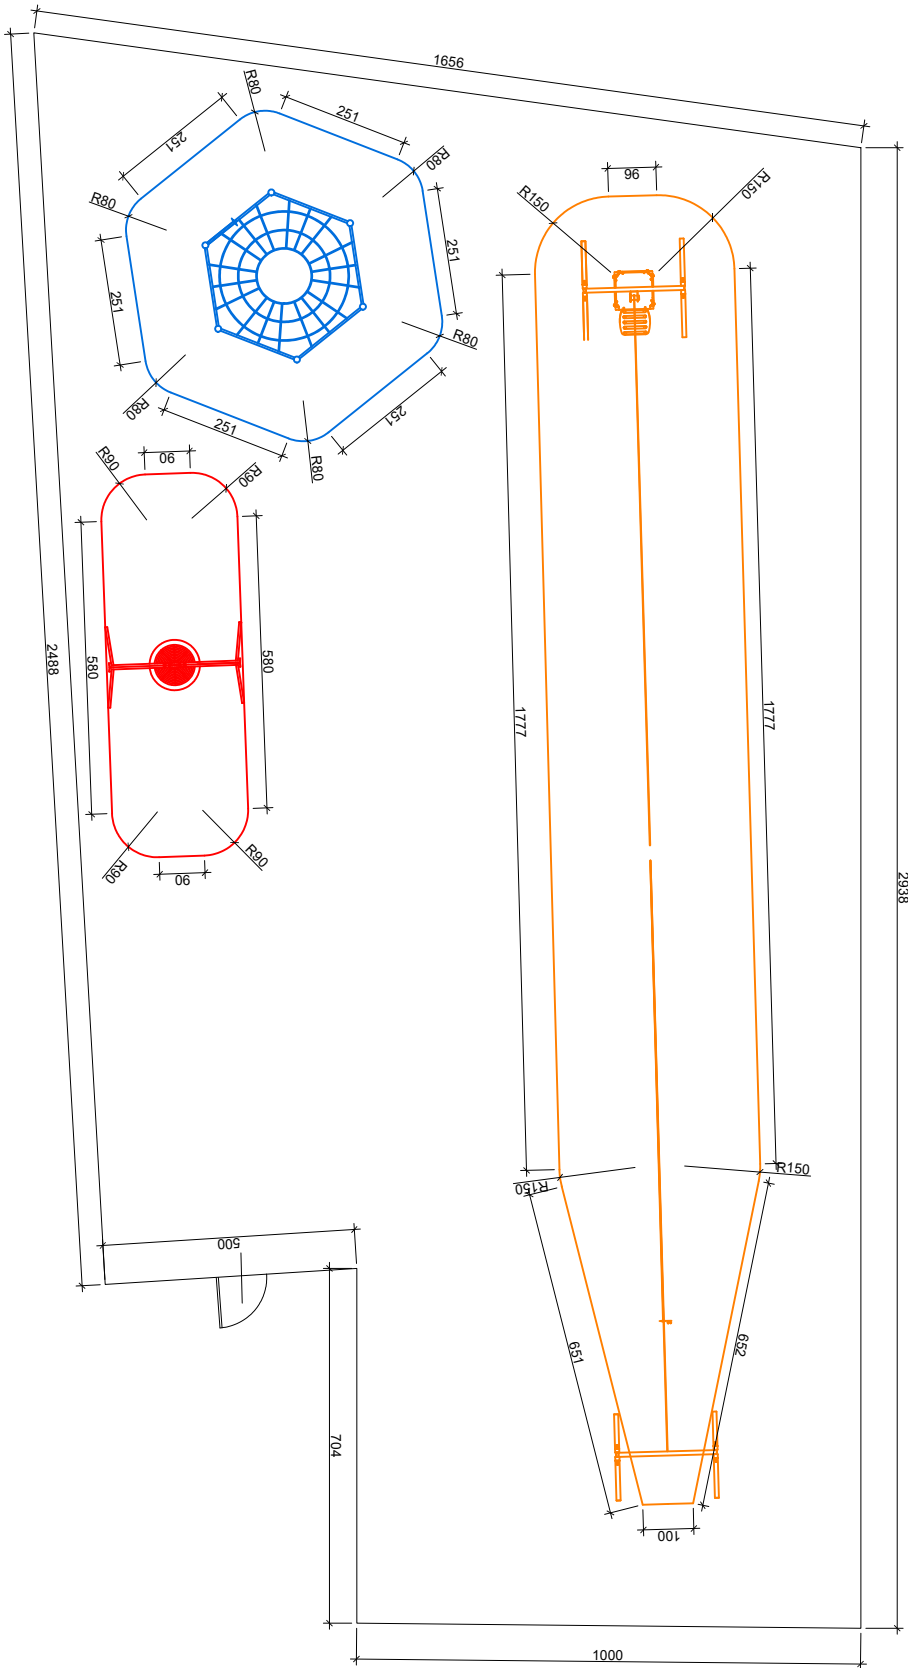

INWESTYCJA		PROJEKTANT PROWADZĄCY:			
BUDOWA KOMPLEKSU SPORTOWO- REKREACYJNEGO		inż. mgr Magdalena Korzeniewska			
WRAZ Z INFRASTRUKTURĄ TECHNICZNĄ		upr. p. inż. WKP/0255/P00K/18 w spójności konstrukcyjnej			
INWESTOR	GMINA RYDZYNA	PROJEKTANT SPRAWDZAJĄCY:			
	RYNEK 1	inż. Marek Łysidek			
	64-130 RYDZYNA	upr. do kier. robót bud. nr 296/81/L.o upr. do projekt. konstrukcji budowli bez ograniczeń nr 111/98/L.o			
OBJEKT					
BOISKO WIELOFUNKCYJNE					
LOKALIZACJA					
	KŁODA działka nr 626/4, 626/5, 626/7, 626/10				
PRZEDMIOT RYSUNKU					
PLAC ZABAW					
STADIUM	BRANŻA	DATA	STRONA	SKALA	NR RYS.
PT	KONSTRUKCYJNA	08-2024	34	1:150	K-07