


STUDZIENKA CHŁONNA $\phi 1000$
SCH-1 - SCH-6

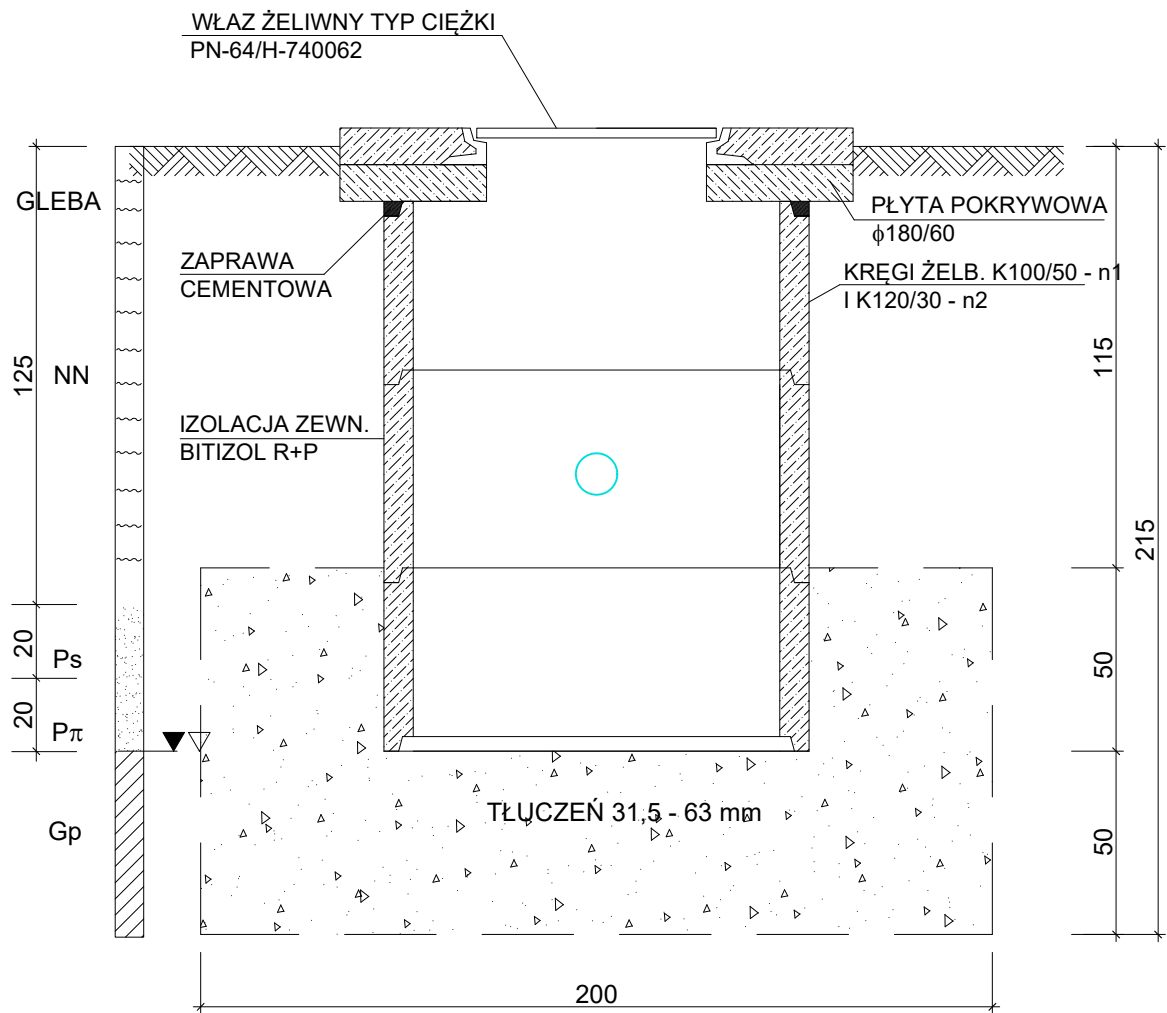

Ostateczną głębokość studni chłonnej
należy dostosować do wyników
badań gruntowo-wodnych,
które zostaną wykonane przez geologa

INWESTYCJA BUDOWA KOMPLEKSU BOISK SPORTOWYCH Z ZAPLECZEM SOCJALNYM		PROJEKTANT PROWADZĄCY: mgr inż. Zygmunt Maniaczyk nr upr. : 1514/91/Lo specj. inżynierjno-sanitarna			
INWESTOR GMINA RYDZYNA RYNEK 1 64-130 RYDZYNA		ASYSTENT PROJEKTANTA: mgr inż. Paweł Żukow			
OBIEKT KOMPLEKS BOISK SPORTOWYCH					
LOKALIZACJA KŁODA działka nr 626/4, 626/5, 626/7, 626/10					
PRZEDMIOT RYSUNKU STUDNIA CHŁONNA (SCH1-6)					
STADIUM PROJEKT PT	BRANŻA SANITARNA	DATA 06-2024	STRONA	SKALA 1:20	NR RYS. S-03