



WIDOK NA ZBIORNIKI OD STRONY PÓŁNOCNO-WSCHODNIEJ

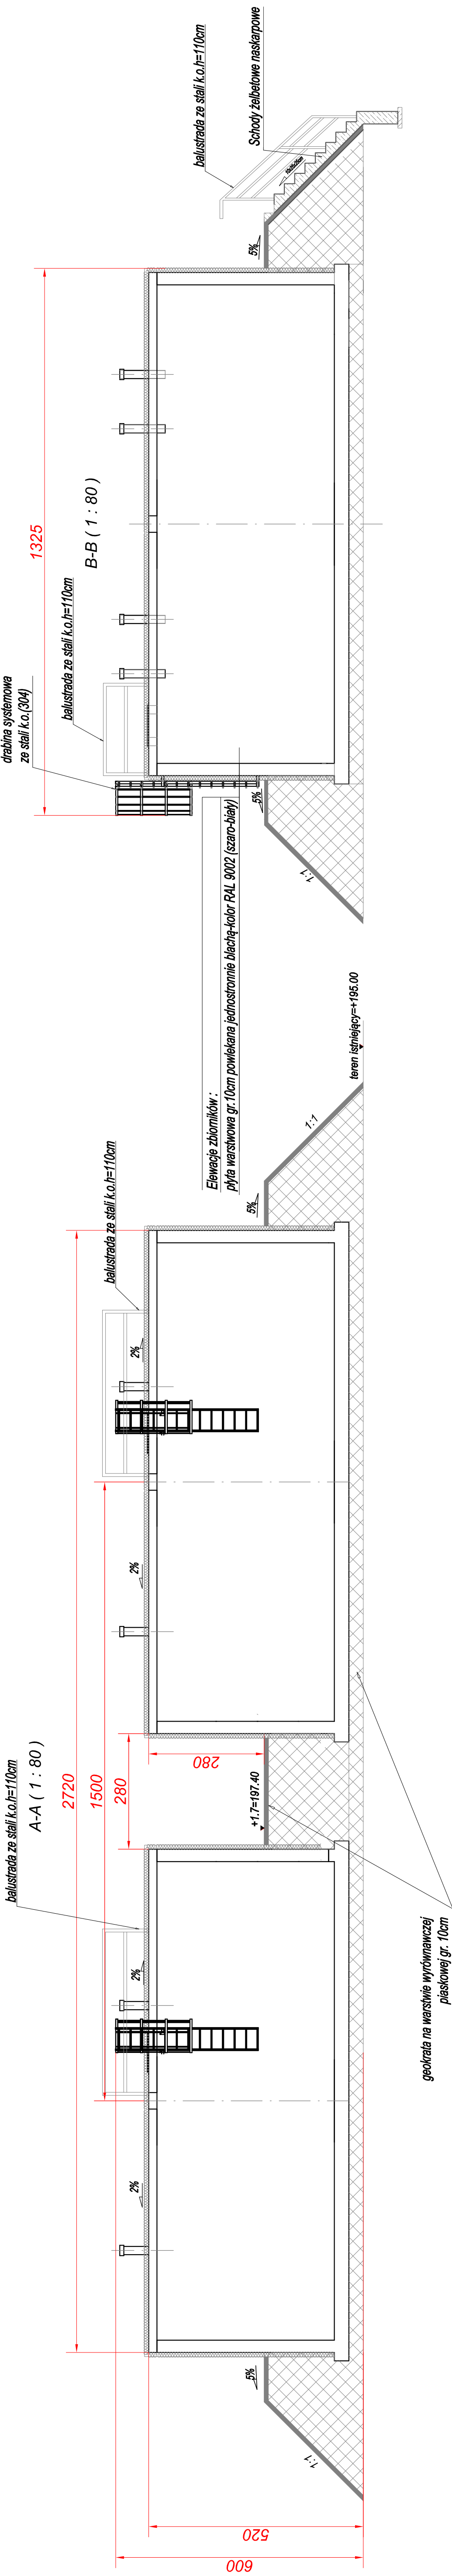

WIDOK NA ZBIORNIKI OD STRONY PÓŁNOCNO-ZACHODNIEJ

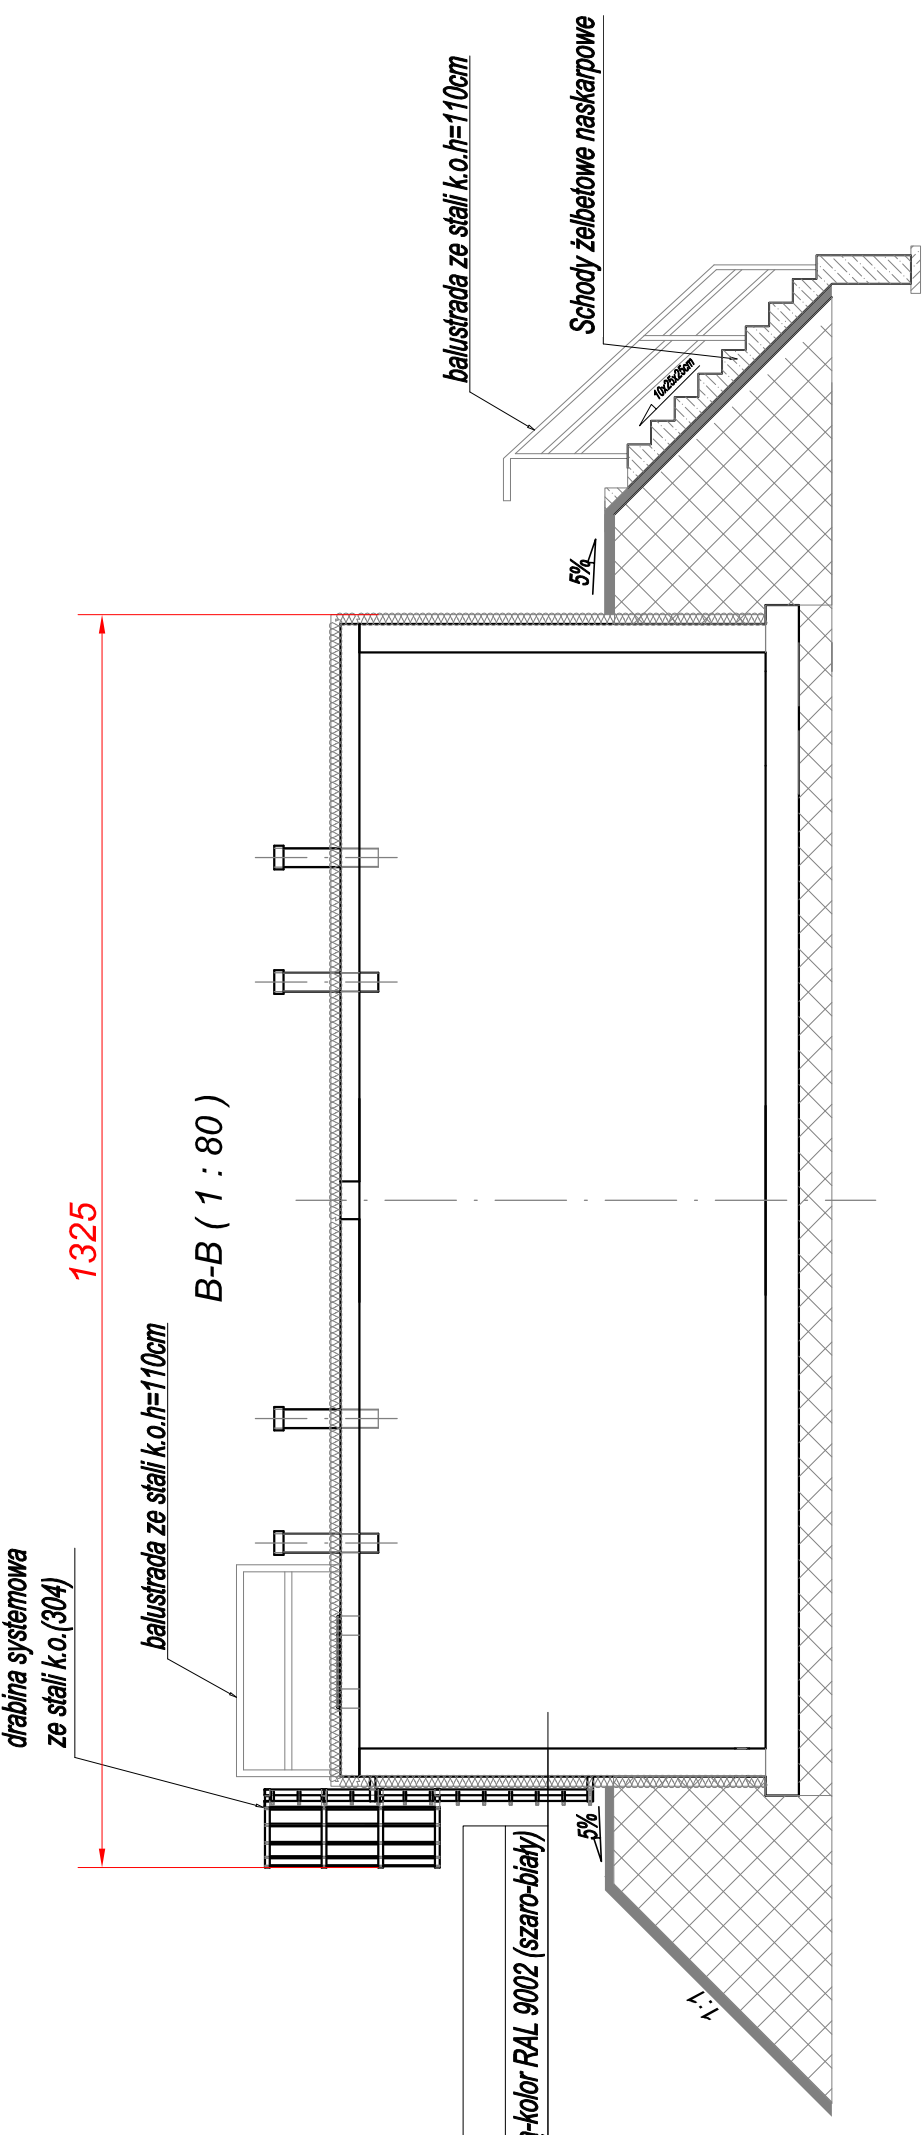

Inwestor : GMINA TRZEBOWINSKO
Objekt : 36-001 TRZEBOWINSKO 978

Budowa dwóch zbiorników wody pitnej, placu manewrowego, oświetlenia oraz przyłączy wodociągowych, kanalizacji deszczowej, przyłączy kanalizacyjnych na terenie SIW Łąka na az.ewid. nr 5963 położonej w miejscowości Łąka, gm. Trzbowińsko.

Nazwa rys.: WIDOK NA ZBIORNIKI				
Imię i nazwisko	Nr upraw.	Data	Podpis	Składa:
mgr inż. Juliusz Nowiński	S-377/94	11.2025		1: 80
Opracował: mgr inż. Jacek Antosz	—	11.2025		Nr rys.: PB
Sprawdził: mgr inż. Witold Duszek	S-158/01	11.2025		