


- OZNACZENIA:
- ZASILANIE ZBIORNIKÓW Z SUW
 - NAPŁYW ZE ZBIORNIKÓW NA ISTN. ZESTAW HYDROFOROWY
 - SPUST I PRZELEW AWARYJNY DO KANALIZACJI DESZCZOWEJ
 - ISTNIEJĄCA KANALIZACJA DESZCZOWA KD160
 - KOMORY ZASUW
 - ZASILANIE I STEROWANIE

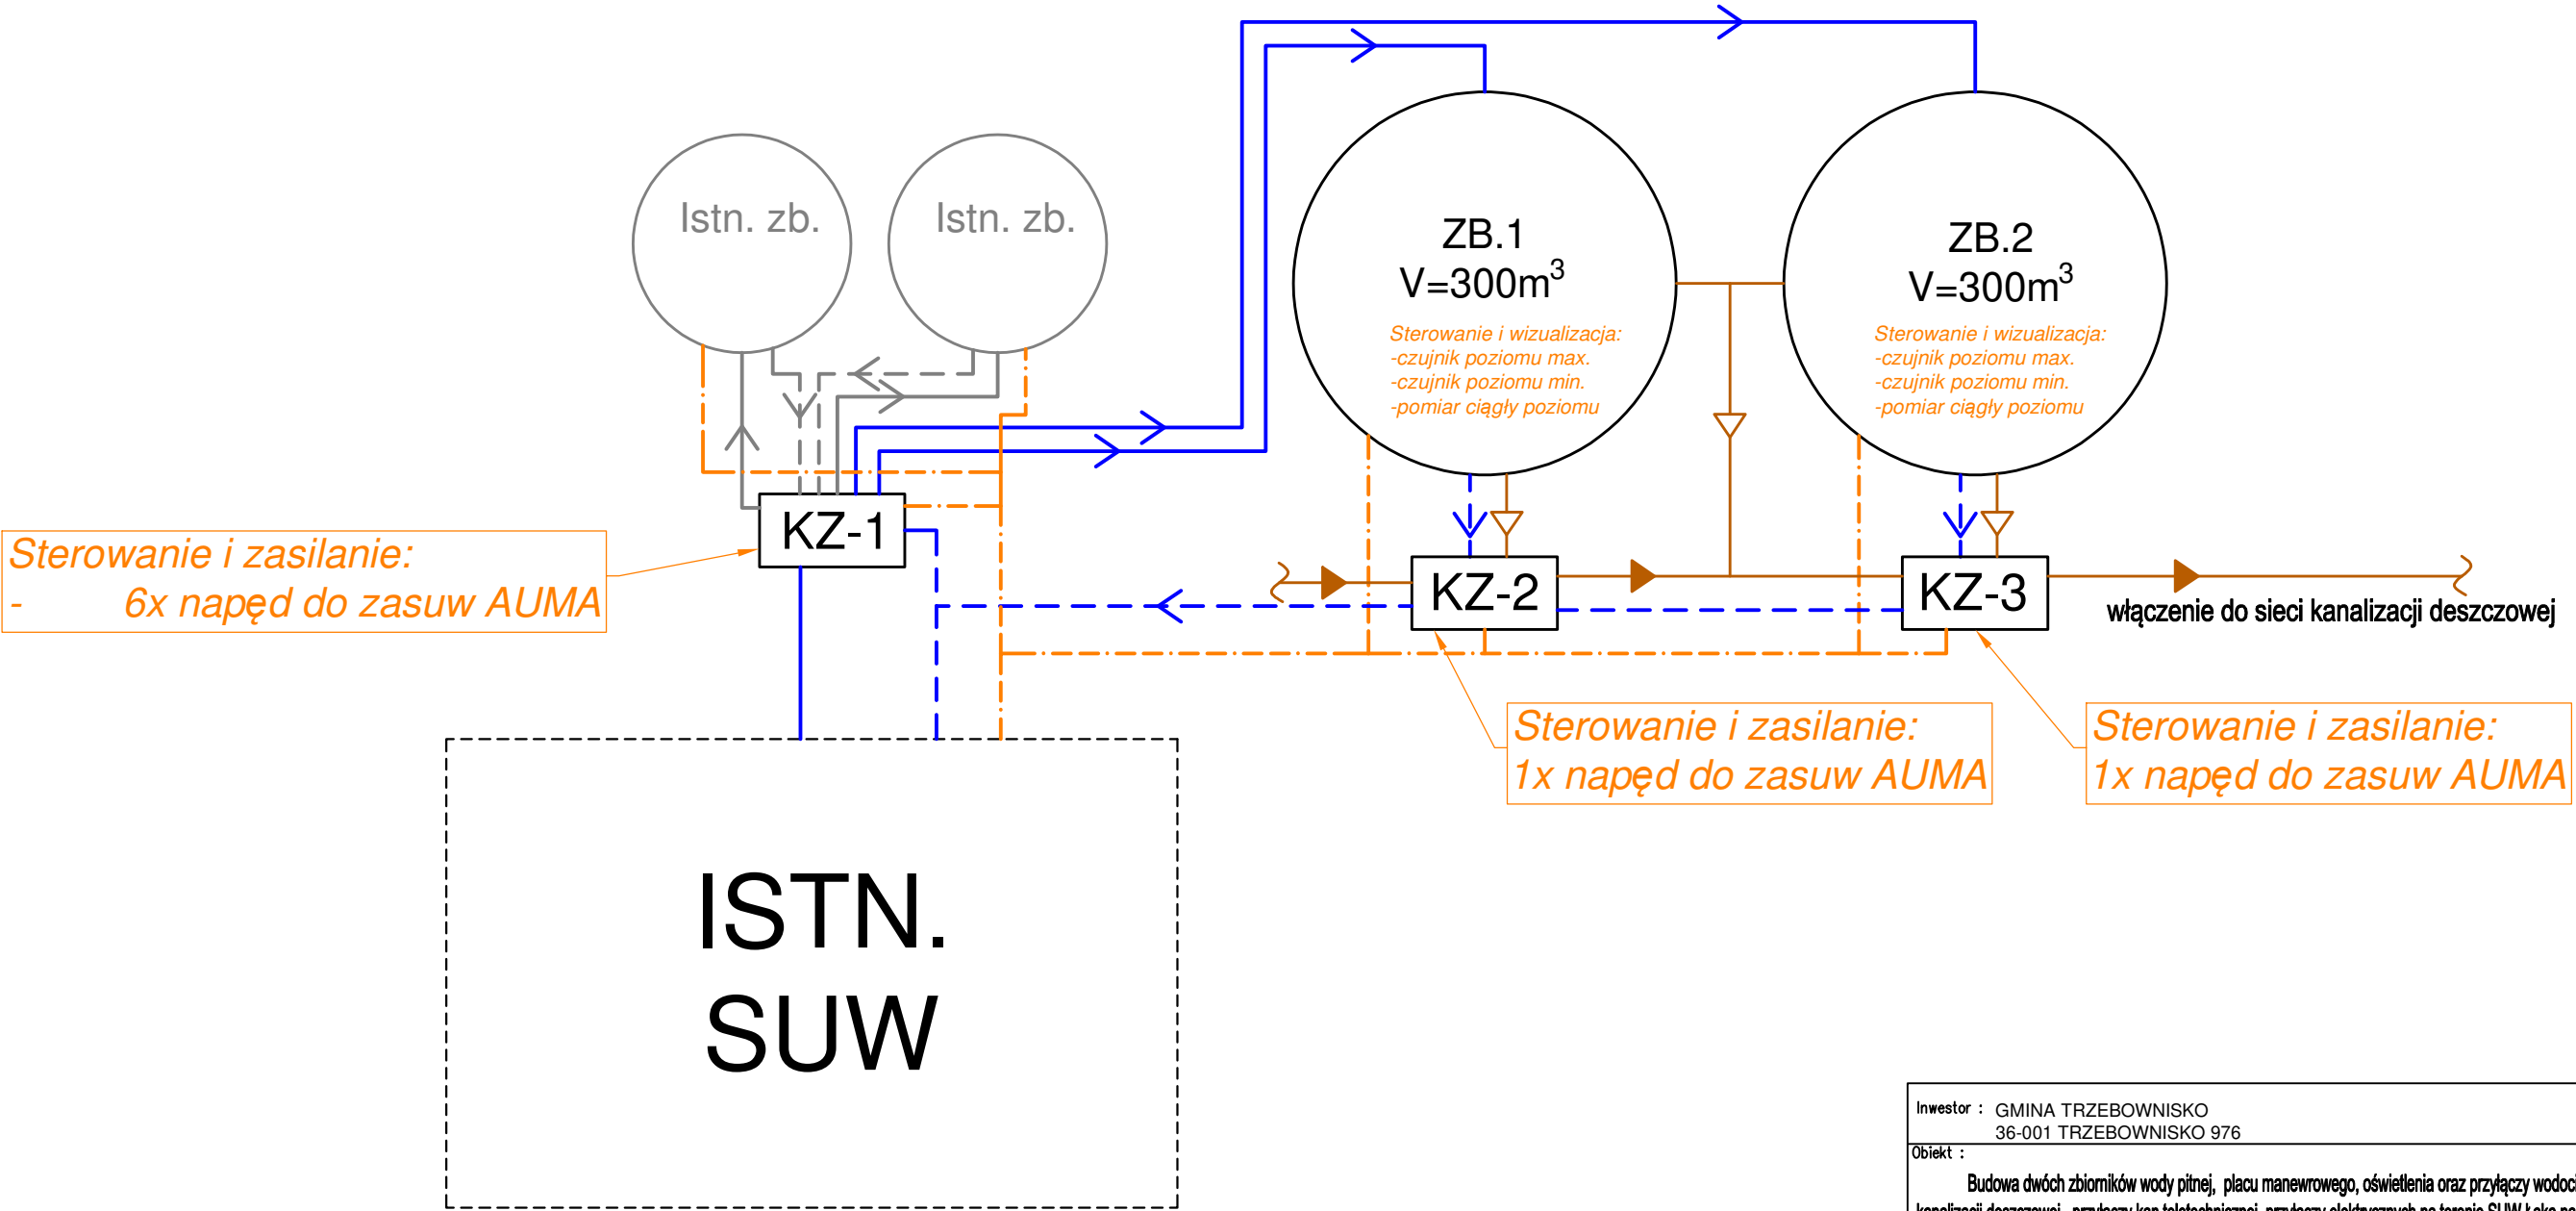

Inwestor : GMINA TRZEBOWNISKO 36-001 TRZEBOWNISKO 976					
Obiekt : Budowa dwóch zbiorników wody pitnej, placu manewrowego, oświetlenia oraz przyłączy wodociagowych, kanalizacji deszczowej, przyłączy kan.teletechnicznej, przyłączy elektrycznych na terenie SUW Łąka na dz.ewid. nr 596/3 położonej w miejscowości Łąka, gm. Trzebownik.					
Nazwa rys.: SCHEMAT IDEOWY DZIAŁANIA UKŁADU					
	Imię i nazwisko	Nr upraw.	Data	Podpis	Skala: —
Projektant:	mgr inż. Juliusz Nowiński	S-377/94	11.2025		
Opracował:	mgr inż. Jacek Antosz	—	11.2025		Faza:
Sprawdził:	mgr inż. Witold Duszałak	S-158/01	11.2025		PB
				Nr rys.:	4