


UKŁAD ZBIORNIKÓW NOWYCH I ISTNIEJĄCYCH W STOSUNKU
DO ZESTAWU HYDROFOROWEGO
SUV-ŁĄKA

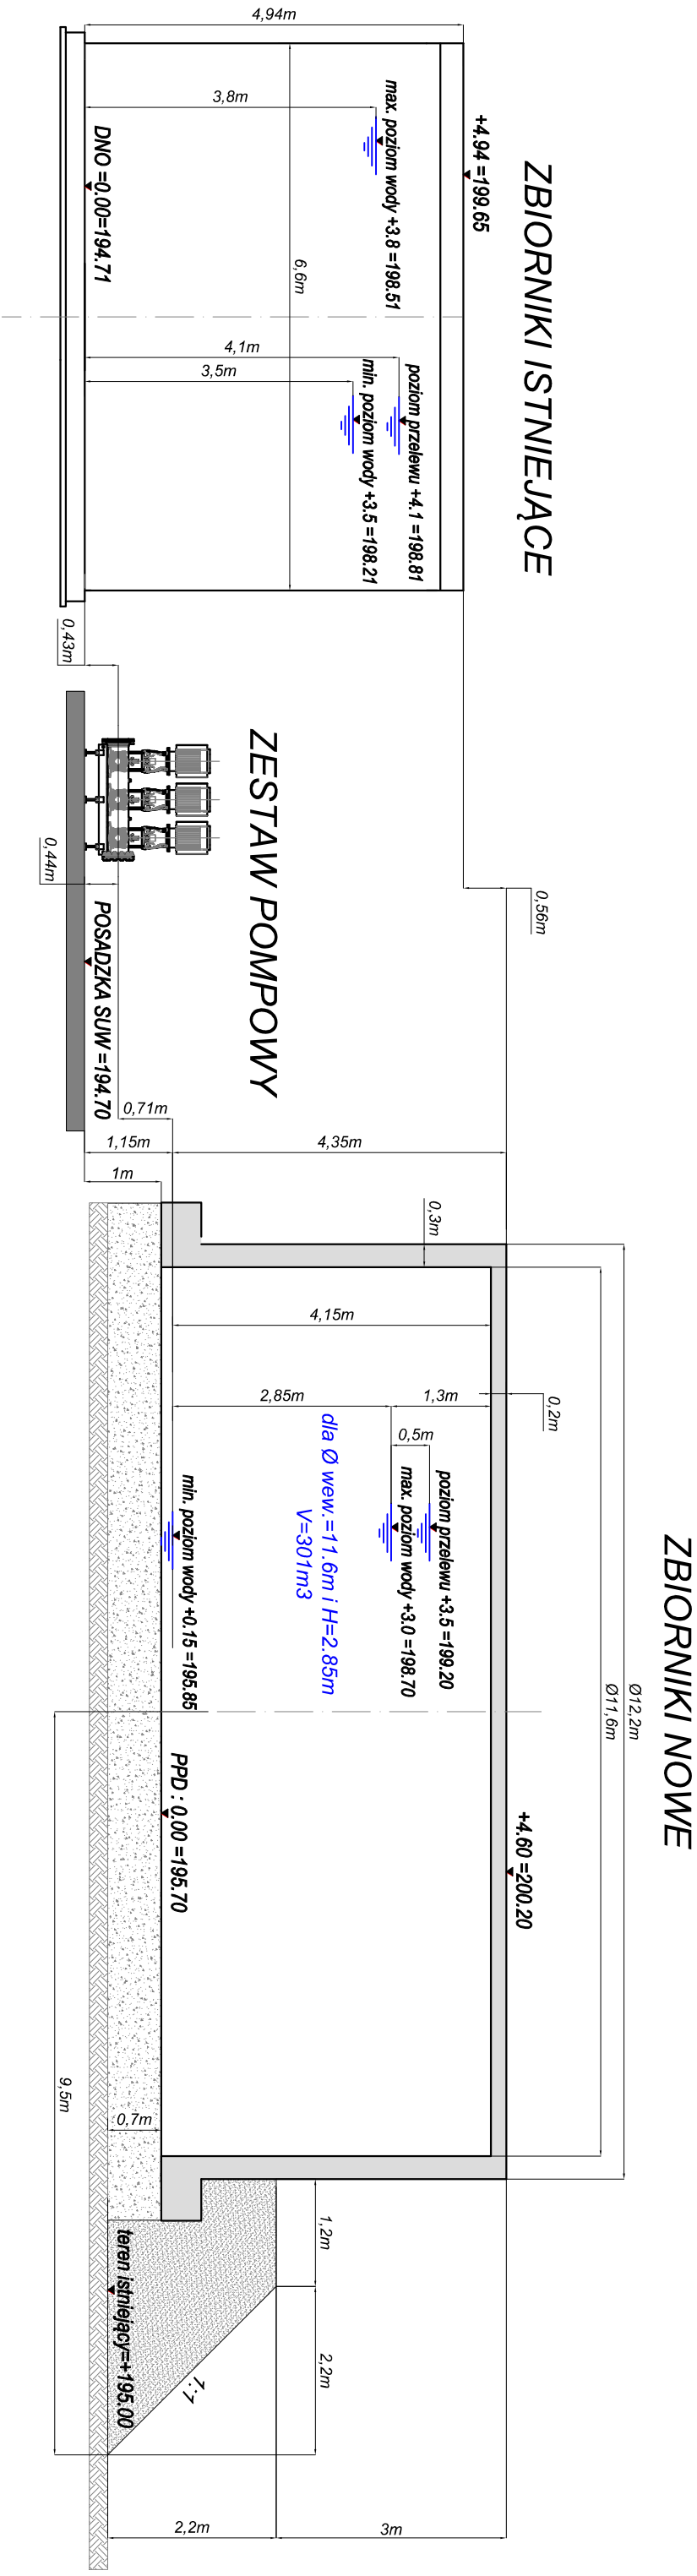

Inwestor : GMINA TRZEBOWNISKO					
36-001 TRZEBOWNISKO 976					
Objekt :					
Budowa dwóch zbiorników wody pitnej, placu manewrowego, oświetlenia oraz przyłączy wodociągowych, kanalizacji deszczowej, przyłączy kanalizacyjnych, przyłączy elektrycznych na terenie SUV Łąka na dzw. nr 5963 położonej w miejscowości Łąka, gm. Trzebowno.					
Nazwa rys.: SCHEMAT USTYŁOWANIA PROJ. ZBIORNIKÓW I ISTN.					
	Inię i nazwisko	Nr upow.	Data	Podpis	Skłoc: -
Projektant:	mgr inż. Juliusz Nowiński	S-377/94	11.2025		
Opracował:	mgr inż. Jacek Antosz	-	11.2025		Faza: PB
Sprawdził:	mgr inż. Witold Duszyk	S-158/01	11.2025		Nr rys.: 8