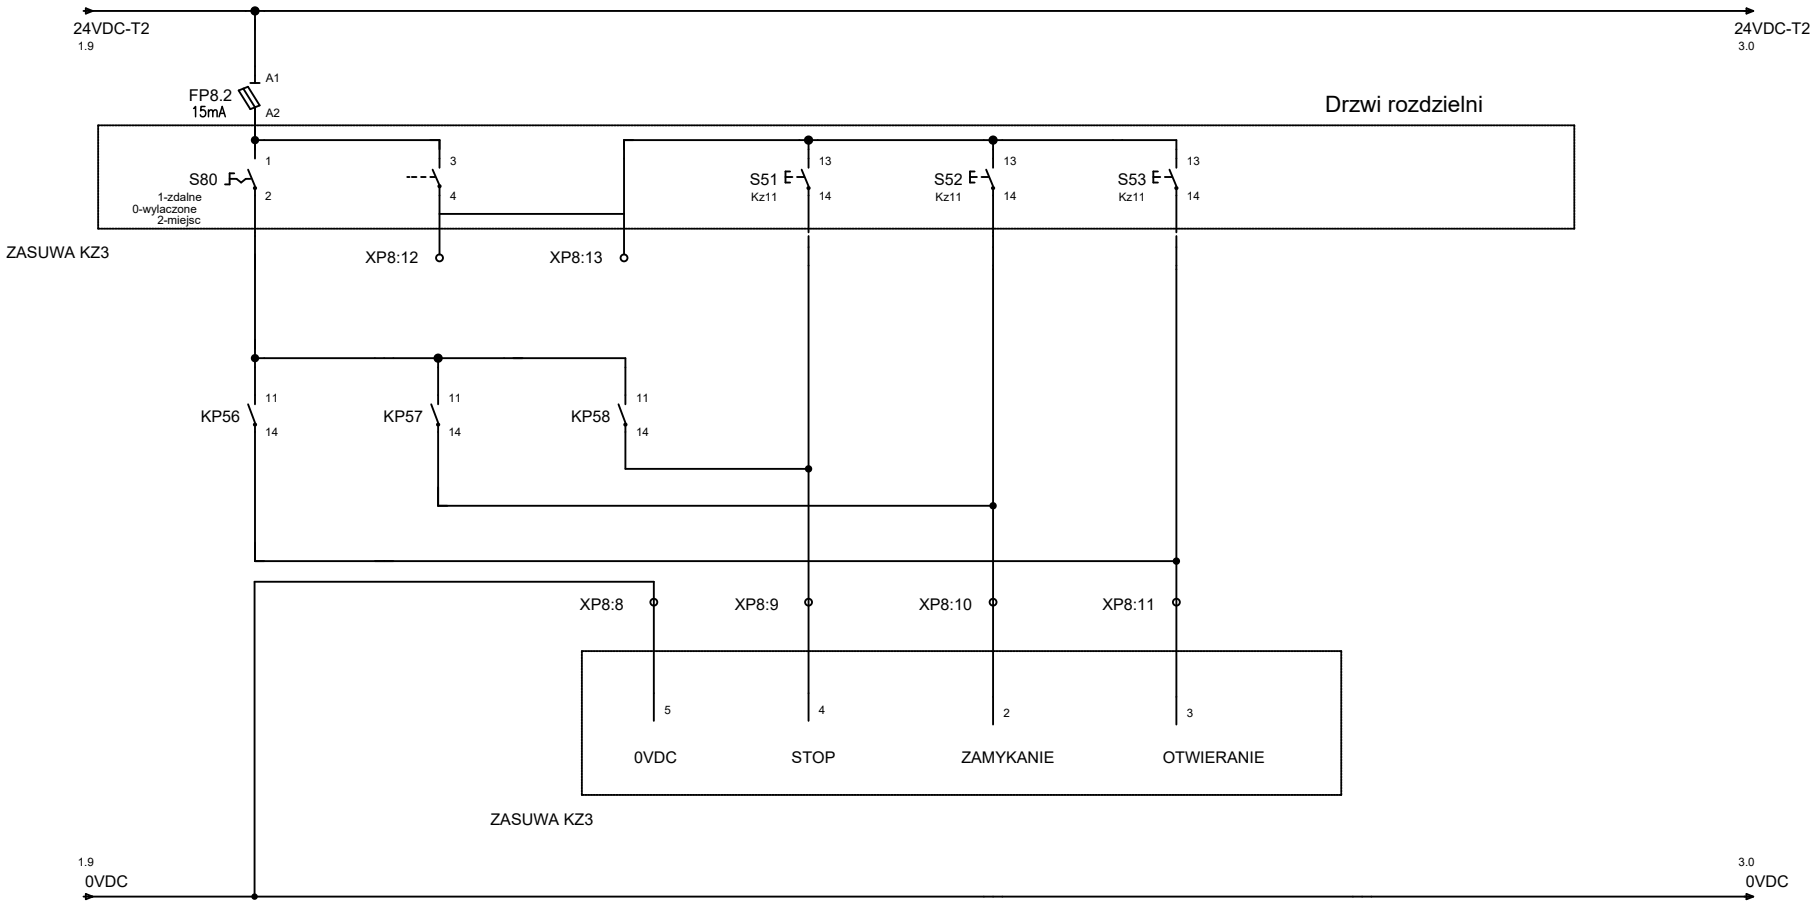

Inwestor :	GMINA TRZEBOWNISKO 36-001 TRZEBOWNISKO 976					
Obiekt :	**Budowa dwóch zbiorników wody pitnej, placu manewrowego, oświetlenia oraz przyłączy wodociągowych, kanalizacji deszczowej, przyłączy kan. teletechnicznej, przyłączy elektrycznych na terenie SUW Łąka, gm. Trzebownisko**					
Nazwa rys.:	Schemat sterowania zasuwą KZ3					
	Imię i nazwisko	Nr upraw.	Data	Podpis	Skala: –	
Projektant:	inż. Paweł Piwowar	E-117/02	11.2025		Faza: PT	Nr rys.: ES-8.2
Sprawdził:	mgr inż. Bartosz Budzik	E-217/02	11.2025			