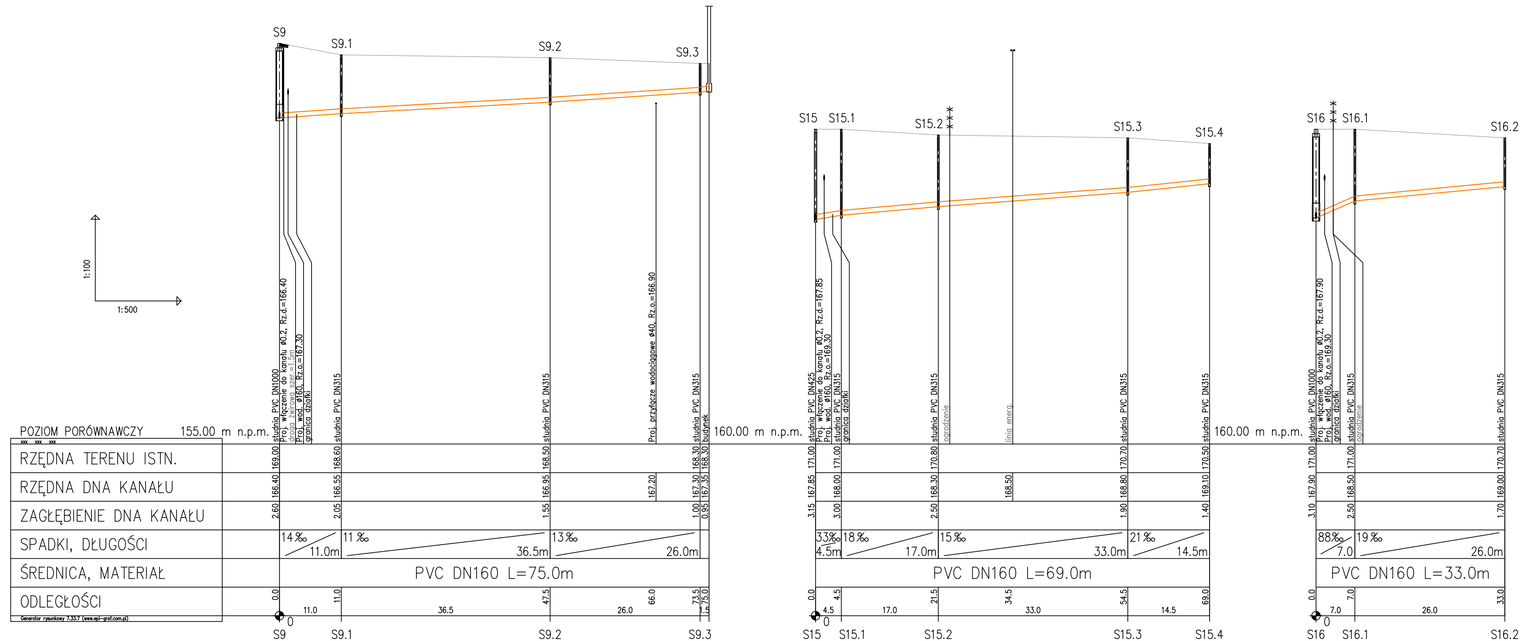

PRO-SANIT **Biuro Usług Inżynieryjnych** **Garwolin ul. Jagodzińska 53** **tel. 606 364 645 e-mail: pro_sanit@wp.pl**	**Inwestor:** **Gminna Cegłów** **ul. Kościuszki 4** **05-319 Cegłów**	**Stadium:** **P.B.**
Projektował: **mgr inż. Daniel Baran** upr. bud. do projektowania b/o w specjalności sanitarnej **MAZ/0200/POOS/07** *Sprawdził:* **mgr inż. Sławomir Baran** upr. bud. do projektowania b/o w specjalności sanitarnej **MAZ/0400/POOS/09**	**Podpis:**	**Inwestycja:** **PRZYŁĄCZA SIECI WODOCIĄGOWEJ ORAZ SIECI KANALIZACJI SANITARNEJ W MIEJSCOWOŚCI CEGŁÓW, UL. W. OCZKO:**	**Data:** **26.08.2025**
			Skala: **1: 100/500**
		Nazwa rysunku: **Profile podłużne przewodów bocznych kanalizacyjnych**	**Nr rys:** **PR2**