




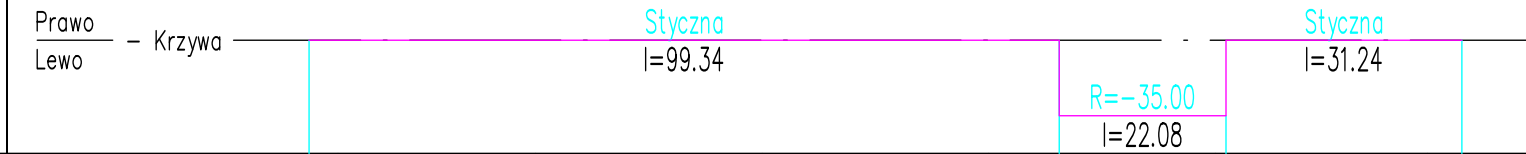

DEMOKRACJI
SKALA 1:1000/100

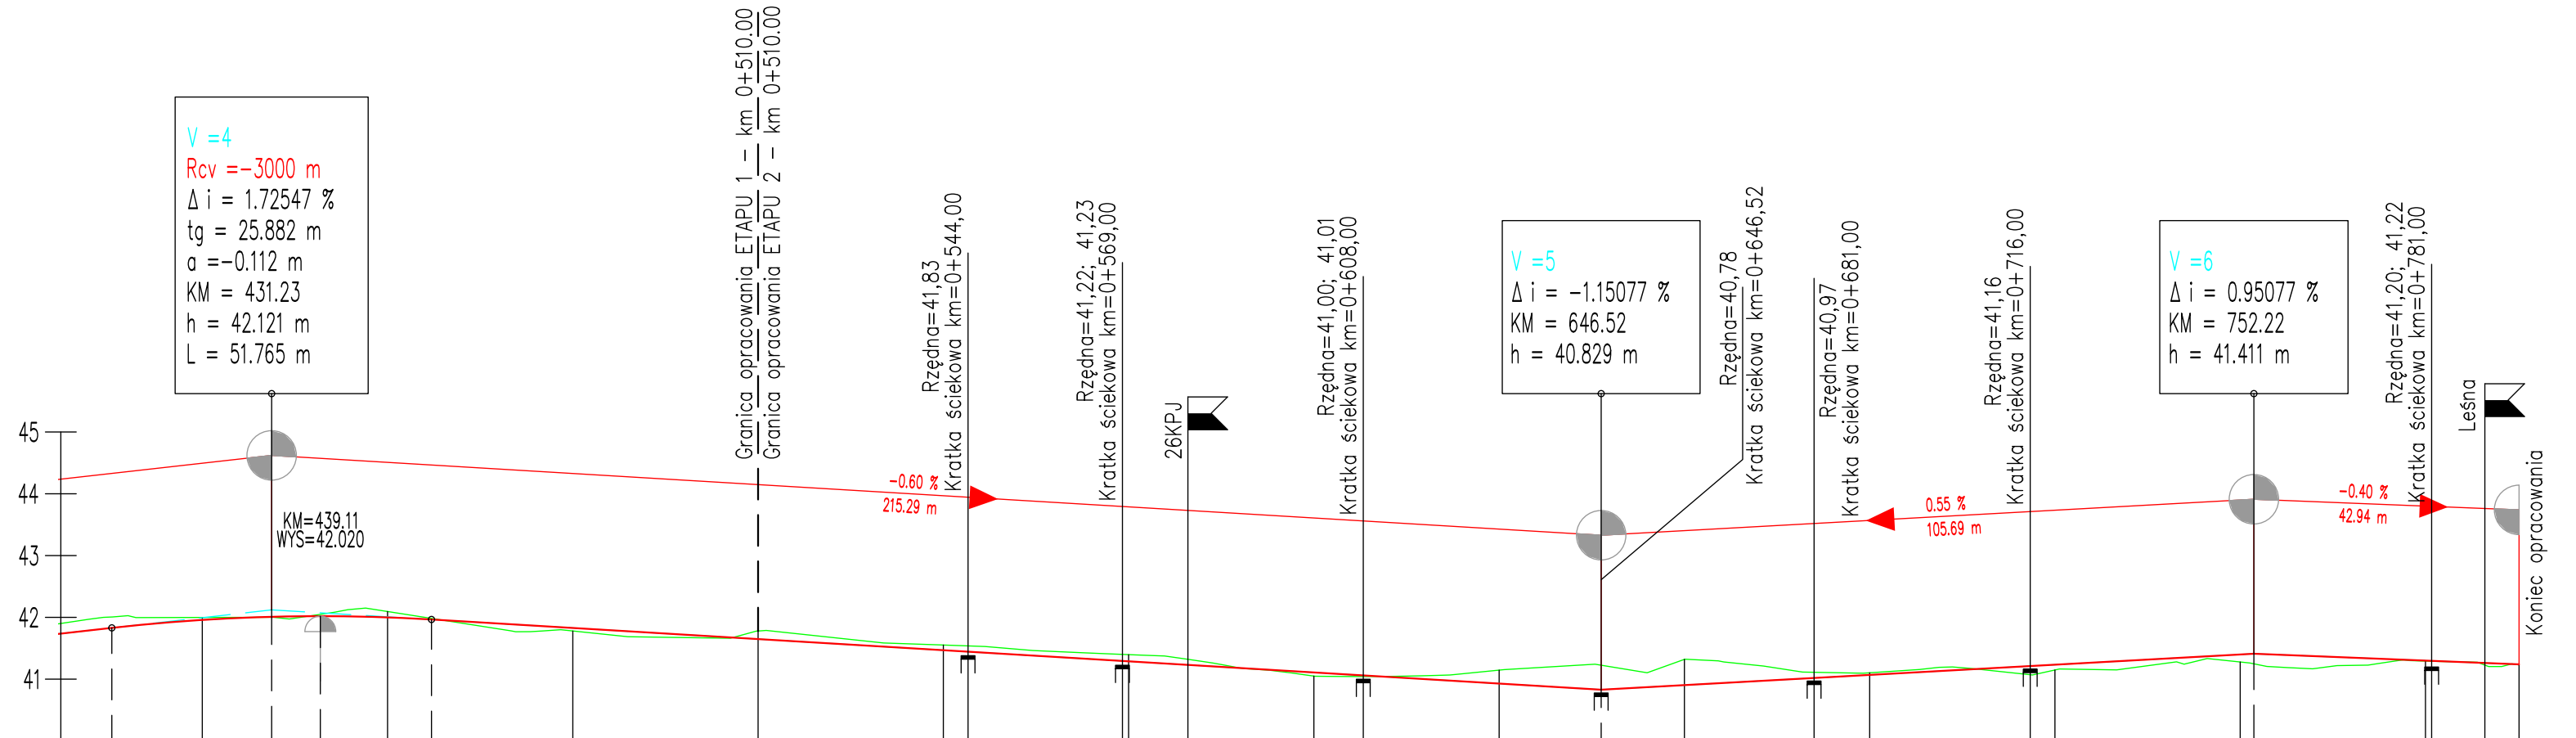

NUMER PRZEKROJU	30.0	15	30.0	16	30.0	17	30.0	18	30.0	19	30.0	20	30.0	21	30.0	22	30.0	23	30.0	24	30.0	25	30.0	26	30.0	27	15.2	28
RZĘDNE NIWELETY	41.830	41.959	42.009	42.020	42.000	41.966	41.828	41.648	41.468	41.288	41.108	40.928	40.829	40.903	41.069	41.234	41.399	41.411	41.300	41.240								
RZĘDNA TERENU		42.00		42.09		41.78	41.78	41.55	41.40	41.05	41.15	41.32	41.10	41.15	41.28	41.29	41.23											
ELEMENTY NIWELETY	R=-3000 m L=51.765 m		-0.600 % 189.411 m														0.551 % 105.696 m		-0.400 % 42.938 m									
ELEMENTY POZIOME	R=+100.00 l=32.94														R=-100.00 l=31.84		Styczna l=144.73			Styczna l=6.63			Styczna l=35.54					
KILOMETRAŻ	20.00	50.00	80.00	10.00	40.00	70.00	0.00	30.00	60.00	90.00	20.00	50.00	80.00	95.15														
KILOM. I HEKTOM.	0+400			0+500			0+600			0+700																		

26KPJ
SKALA 1:1000/100

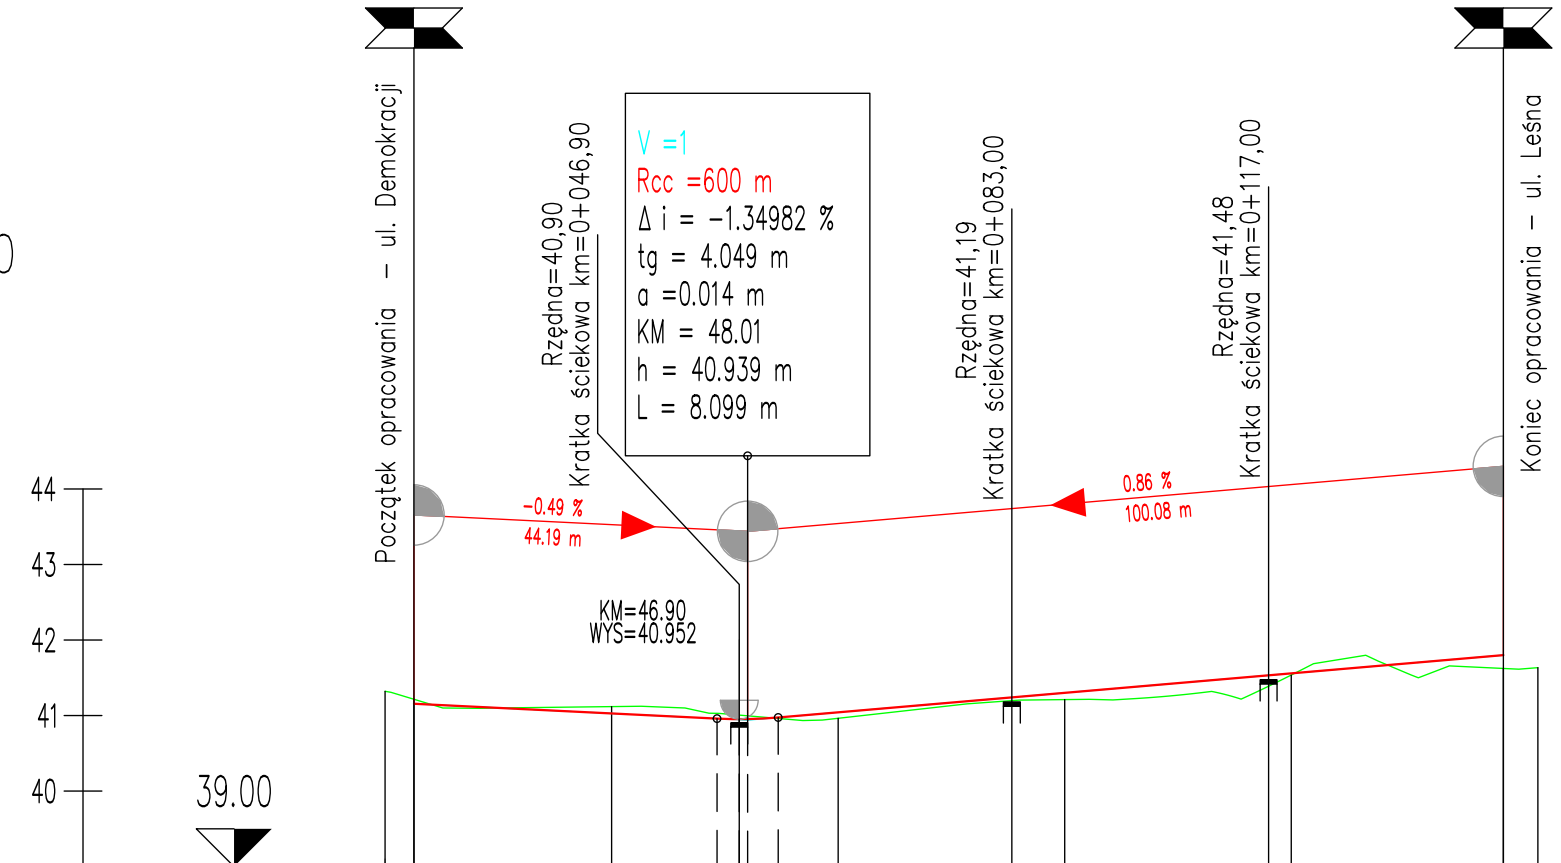

NUMER PRZEKROJU	3.8	26.2	3	30.0	4	30.0	5	30.0	6	28.1	7.6
RZĘDNE NIWELETY	41.156		41.028	40.959 40.952 40.954 40.952	41.043		41.301		41.558		41.800
RZĘDNA TERENU	41.32 41.22		41.12		40.96		41.21		41.54		41.62 41.63
ELEMENTY NIWELETY											
ELEMENTY POZIOME											
KILOMETRAŻ	-0.00 3.82		30.00		60.00		90.00		20.00		48.08 52.65
KILOM. I HEKTOM.											

LEGENDA

- Teren
- Niweleta
- Styczne

GENERALNY PROJEKTANT:

■ ■ ■ ■ ■
■ ■ ■ ■ ■
■ ■ ■ ■ ■
■ ■ ■ ■ ■
■ ■ ■ ■ ■

BIURO PROJEKTOWO - USŁUGOWE
"TECHNOS" JAROSŁAW NOWICKI
66-400 GORZÓW WLKP. UL. JANOCKIEGO 1D/4
tel. /95/7 376 122; 501 584 801; technos@op.pl

PROJEKTANT BRANŻY DROGOWEJ:

Robert Paciorek

Biuro: ul. Mieszka I 39/46
66-400 Gorzów Wlkp.
tel. 503 77 55 00
robert.paciorek@o2.pl

OBIEKT:

Budowa nawierzchni wraz z chodnikami i odprowadzeniem wody z ul. Demokracji, Leśnej, Kolejowej, Usługowej oraz sieci kan. sanit. i wod. w ul. Kolejowej, Usługowej, Leśnej w Dębnie
Etap 2

-

ADRES:

74-400 DĘBNO

PW

D2-1

TYTUŁ RYS:

Przekrój podłużny

1:1000/100
SKALA

STADIUM

ARK. NR

PROJEKTANT:

IMIĘ I NAZWISKO
SPECJALNOŚĆ UPRAWNIENIA
mgr inż. Robert Paciorek
upr. bud. do projektowania
bud. ogł. w spec. drogowej

NR UPRAWNIENI

LBS/0065/PWOD/08

DATA

10.03.2015r.

PODPIS