


PODDASZE		
3.1	Hall	20,89
3.2	Pom. gospodarcze	3,30
3.3	WC	4,50
3.4	Pom. socjalne	11,88
3.5	Magazyn książek	12,83
3.6	Czytelnia	25,18
3.7	Gabinet P.O.	13,67
3.8	Sekretariat	10,78
3.9	Pokój LOP	15,81

118,84 m²

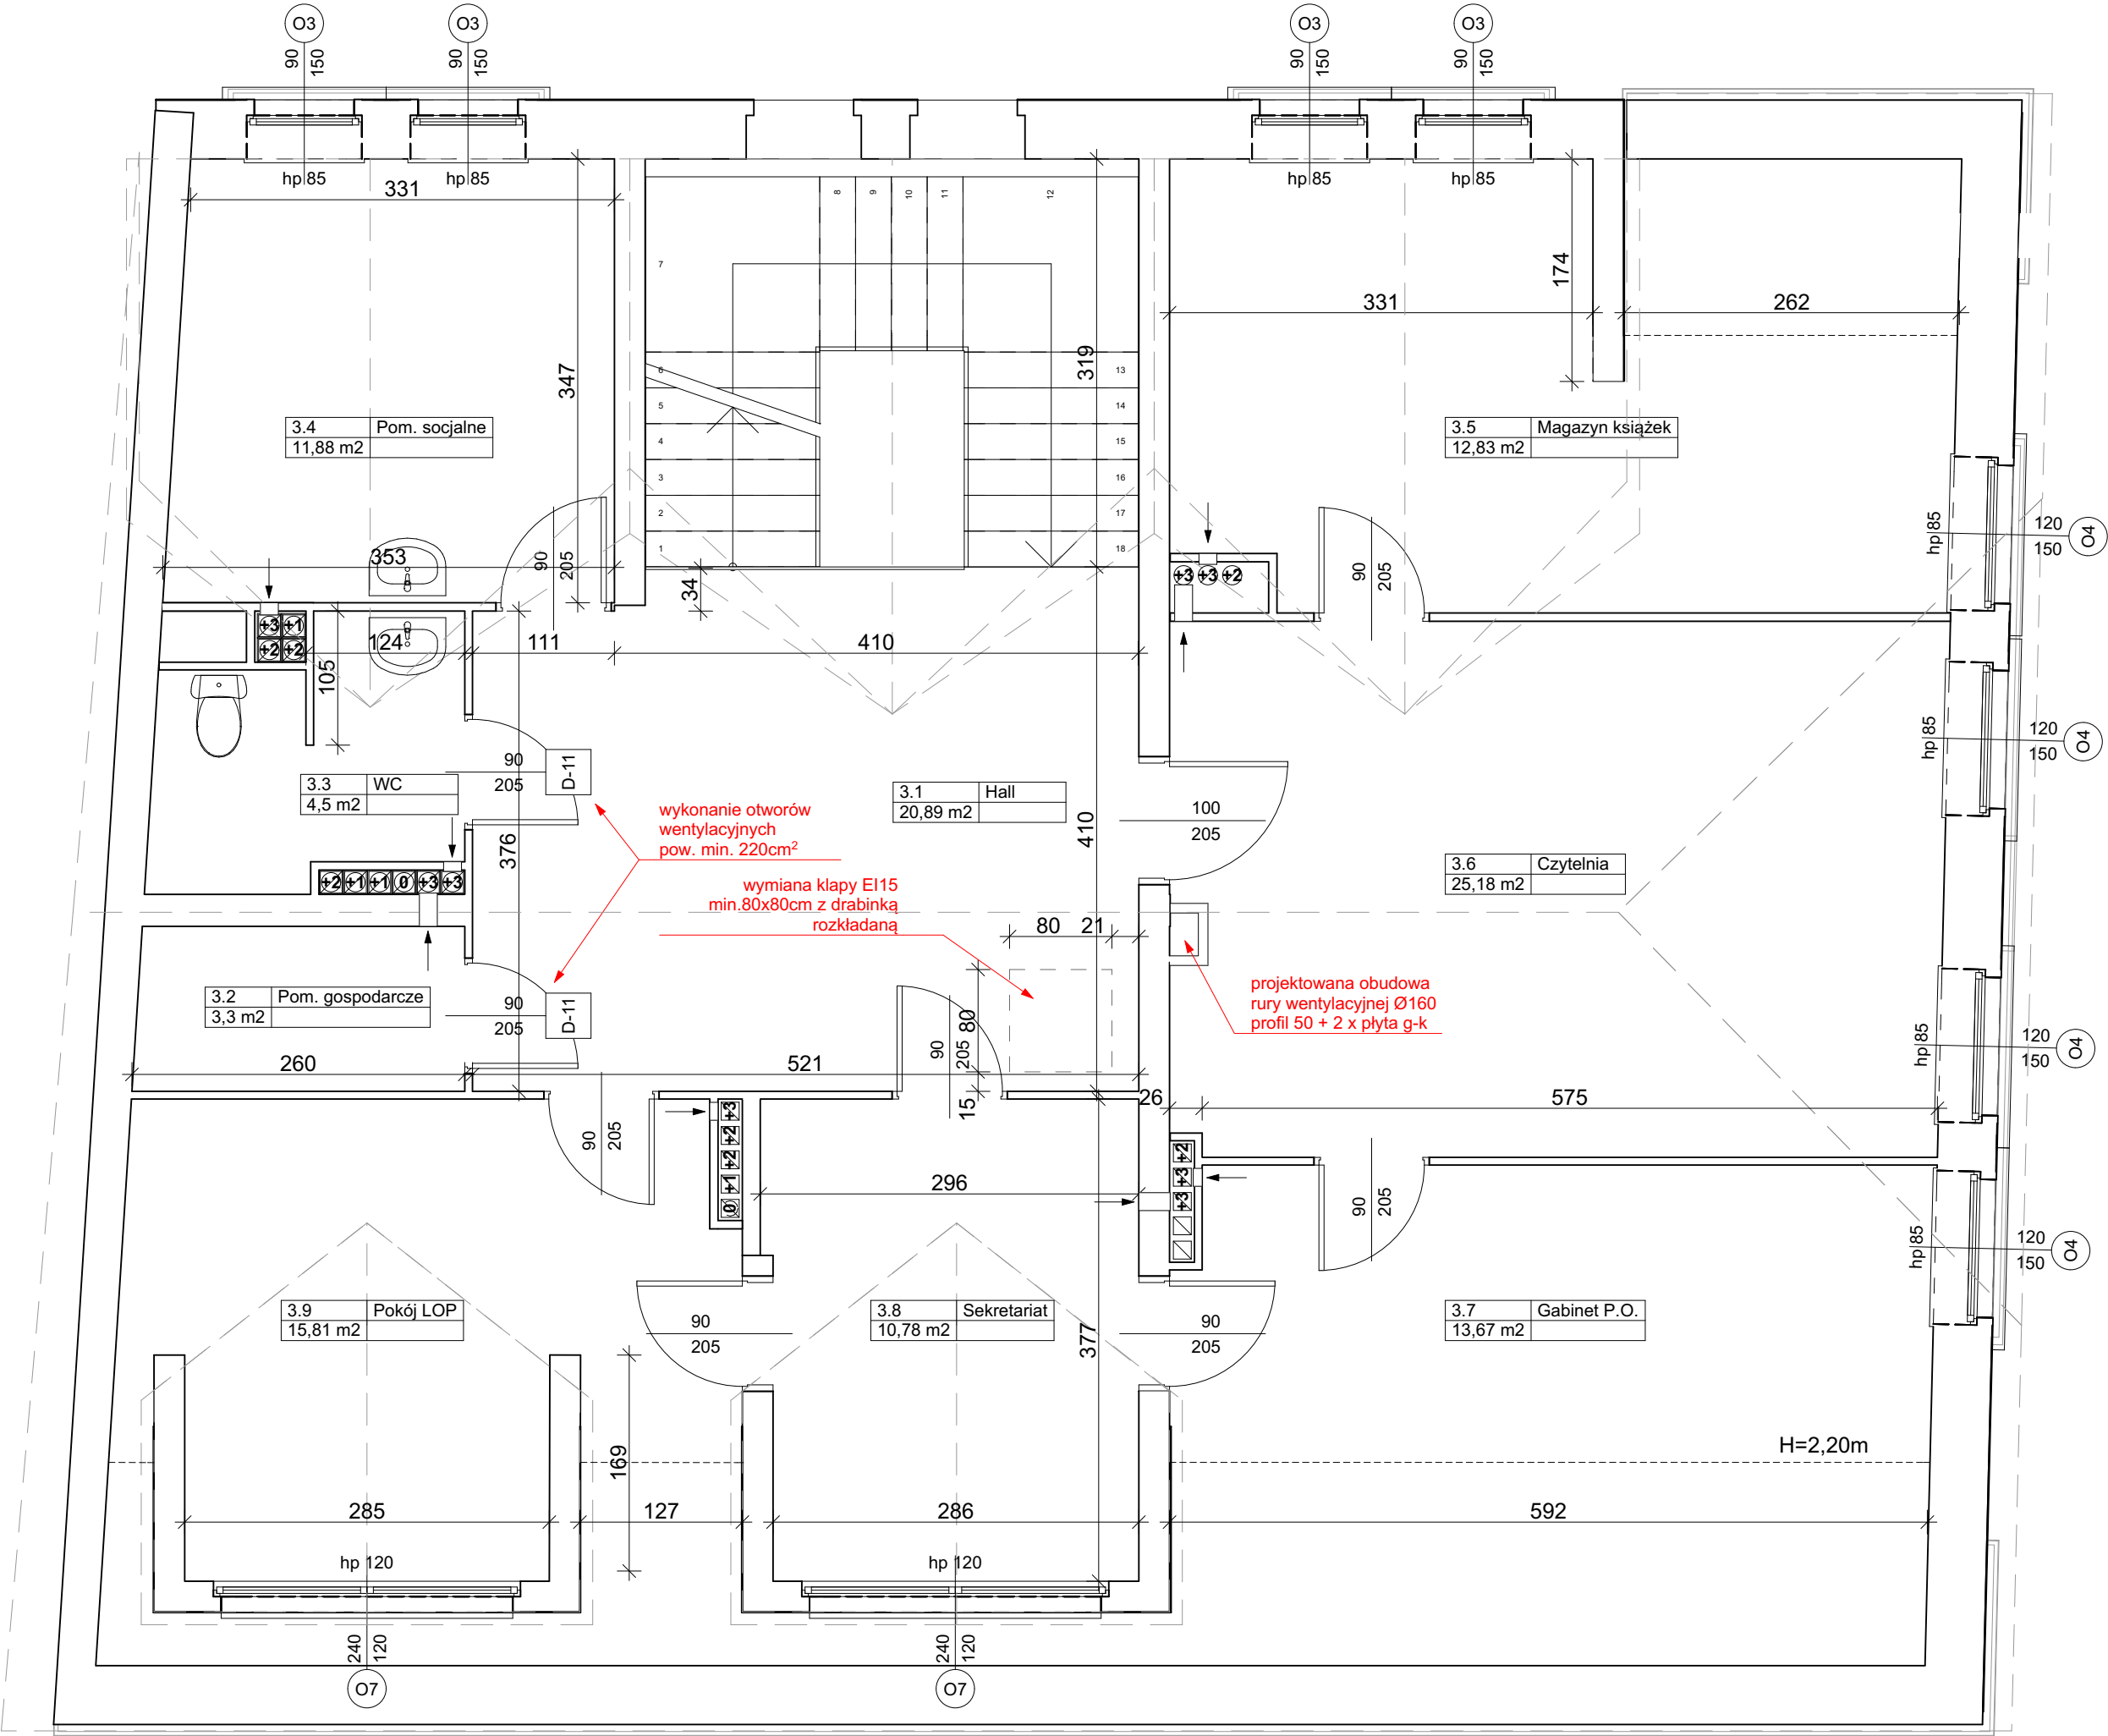

- UWAGI:**
- Wymiana wszystkich okien w budynku o takim samym rysunku.
 - Remont gładzi ościennych.
 - Wymiana wszystkich parapetów blaszanych. Nowe parapety w kolorze RAL3009 Oxide Red.
 - Demontaż klapy na poddasze. Nowa kłapa EI15 o wym. 80x80 cm z drabinką.
 - Wymiana obróbek blacharskich gzymsów. Nowe obróbki w kolorze RAL 3009 Oxide Red.
 - Na czas prac związanych z remontem elewacji należy zdemontować wszystkie urządzenia zamontowane na ścianach zewnętrznych.
 - Ściany zewnętrzne należy oczyścić, zagruntować i pomalować farbą silikonową w kolorze zbliżonym do Baumit 0168 (ściany) oraz Baumit 1202 (gzymsy).
 - Wkleść połączenia płyt G-K ponocinać i wypełnić akrylem.
 - Wymiana drzwi między pom. nr 2.7 oraz 2.8
 - Wykonanie otworów wentylacyjnych w drzwiach do pomieszczeń 3.3 oraz 3.2.
 - Malowanie ścian i sufitów ww kolorystyce dobranej przez Inwestora.

ATP - BAU Sp. z o.o. ul. Królewiecka 23, 09-402 Płock 500 647 785		
Inwestor Wojewódzki Fundusz Ochrony Środowiska i Gospodarki Wodnej w Warszawie ul. Ogrodowa 5/7, 00-893 Warszawa		
Tytuł projektu Kompleksowy remont budynku wraz z przebudową elewacji przy ul. Stary Rynek 20 w Płocku i terenu działki należących do WFOŚiGW		
Adres inwestycji dz. nr 683/1, 682/5, 682/6, 696, obręb 0008, jednostka ewidencyjna: 146201_1, ul. Stary Rynek 20 ; 09-400 Płock		
Nr projektu	07_2025	Data kwiecień 2025
Tytuł arkusza RZUT PODDASZA		
Faza PROJEKT TECHNICZNY		
Branża ARCHITEKTURA		
ARCH	PROJEKTANT mgr inż. arch. Tomasz Porębný (KPOKK IA 06/2003)	PODPIS
Skala rysunków 1:50		
Nr Rysunku A.04		Korekta PT_01