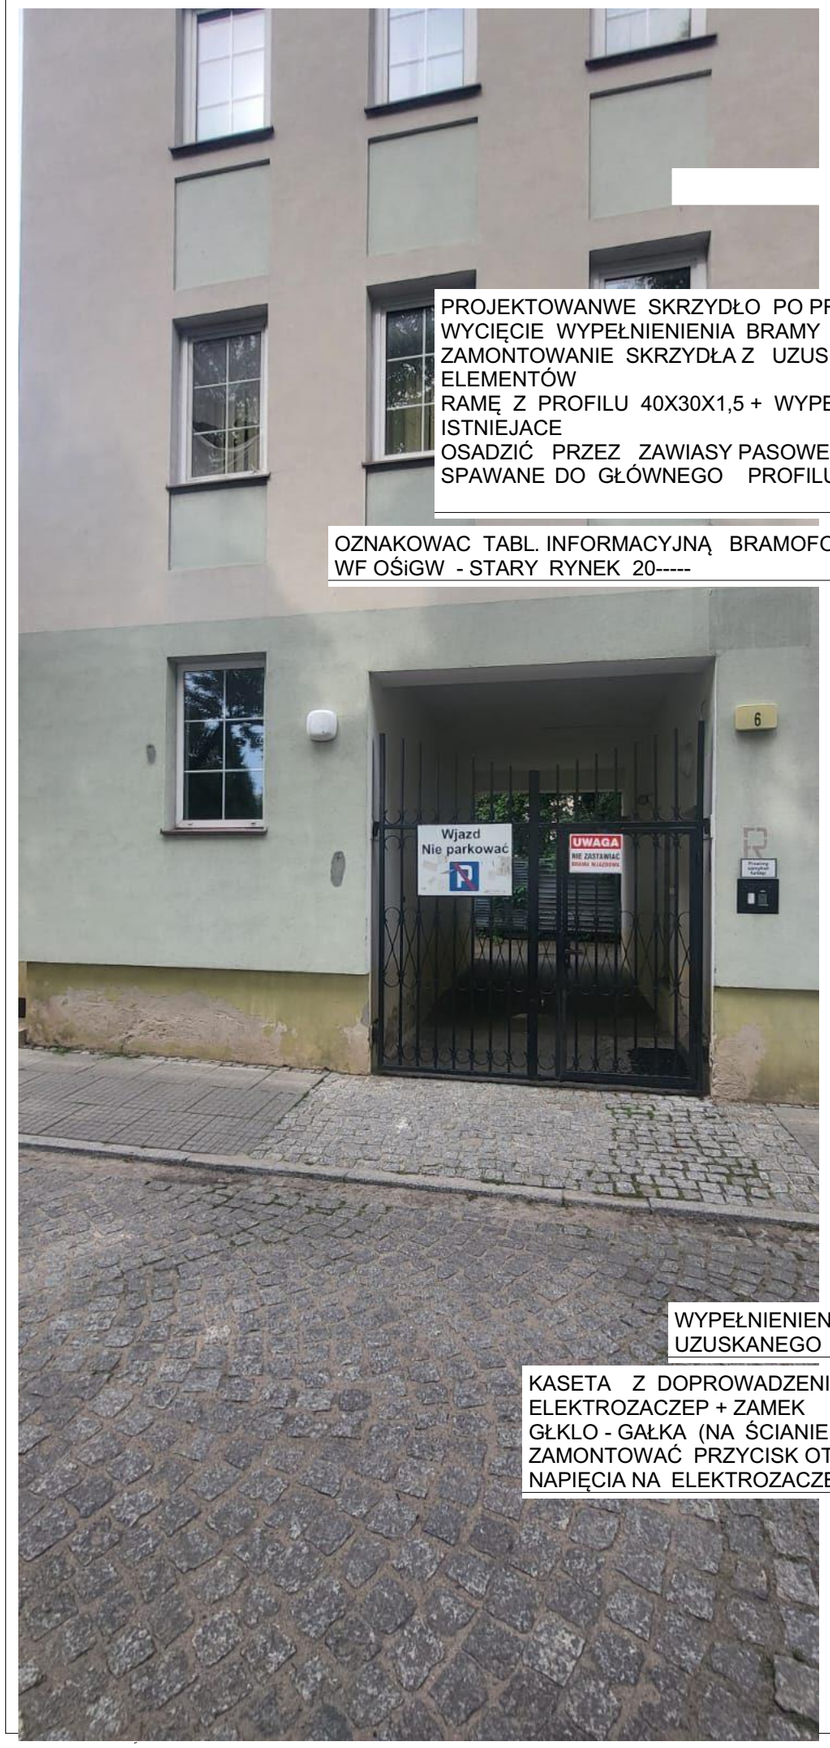

PROJEKTOWANWE SKRZYDŁO PO PRZEZ WYCIĘCIE WYPEŁNIENIENIA BRAMY I ZAMONTOWANIE SKRZYDŁA Z UZUSKANYCH ELEMENTÓW
RAMĘ Z PROFILU 40X30X1,5 + WYPEŁNIENIE ISTNIEJACE
OSADZIĆ PRZEZ ZAWIASY PASOWE SPAWANE DO GŁÓWNEGO PROFILU BRAMY

OZNAKOWAC TABL. INFORMACYJNĄ BRAMOFON
WF OŚiGW - STARY RYNEK 20-----

propjektowany sygnalizatyor optyczny

ISTNIEJĄCY PRZEJAZD BRAMOWY DO POSESJI
STARY RYNEK 20 ORAZ MAŁACHOWSKIEGO 6

istniejąca mechaniczna blokada bramy rygiel z kłódką do likwidacji po założeniu siłowników

Istniejące domofon kamienica Małachowskiego 6

Istniejące drzwi do kamienicy ul. Małachowskiego 6 (istniejąca instalacja domofonowa bez zmian)

1,20m

PROJEKTOWANYPRZYCISK OTWIERANIA DRZWI (ZWALNIANIA ELEKTROZACZEPU)

PROJEKTOWANY BRAMOFON

OZNAKOWAC TABL. INFORMACYJNĄ WEJŚCIE DLA NIEPEŁNOSPRAWNYCH WFOiGW - STARY RYNEK 20

PROJEKTOWANA RAMA FURTY PROFIL RHS 40X30X1,5

WYPEŁNIENIENIE DO WYKORZYSTANIA Z MATERIAŁU UZUSKANEGO Z BRAMY

KASETA Z DOPROWADZENIEM PRZEWODU SYGNAŁOWEGO ELEKTROZACZEP + ZAMEK KULKOWY NA PATENT + GŁKLO - GAŁKA (NA ŚCIANIE BOCZNEJ OD WEWNĘTRZ BRAMY ZAMONTOWAĆ PRZYCISK OTWIERANIA WRAZ Z OZNACZNIEM - ZWALNIANIE NAPIĘCIA NA ELEKTROZACZEPIE)

kabel sygnałowy prowadzić w profilu

ZAWIAS PROJEKTOWANEJ FURTY SZT. 3

1,20m

MIN 2,00m

UWAGA !!!!!
PO ZAKOŃCZENIU PRAC ZWIĄZANYCH Z PRZEBUDOWĄ BRAMY CAŁOŚC BRAMY POMALOWAĆ FARBĄ FLATOWĄ W KOLORZE OBECNYM KOLOR CZARNY

ATP - BAU Sp. z o.o.
ul. Królewiecka 23, 09-402 Płock
500 647 785

Inwestor
Wojewódzki Fundusz Ochrony Środowiska i Gospodarki Wodnej w Warszawie
ul. Stary Rynek 20, 09-400 Płock

Tytuł projektu
Kompleksowy remont budynku wraz z przebudową elewacji przy ul. Stary Rynek 20 w Płocku i terenu działki należących do WFOŚiGW

Adres inwestycji
dz. nr 683/1, 682/5, 682/6, 696, obręb 0008, jednostka ewidencyjna: 146201_1, ul. Stary Rynek 20 ; 09-400 Płock

Nr projektu **07_2025** | Data **kwiecień 2025**

Tytuł arkusza
PRZEBUDOWA BRAMY MAŁACHOWSKIEGO

Faza **PROJEKT TECHNICZNY**

Branża
ARCHITEKTURA

ARCH	PROJEKTANT **mgr inż. arch. Tomasz Porębny (KPOKK IA 06/2003)**	PODPIS
ARCH	SPRAWDZAJĄCY **mgr inż. arch. Izabela Zwolicka (KPOIKK 09/2003)**	PODPIS

Skala rysunków

Nr Rysunku **A.13** | Korekta **PT_01**