
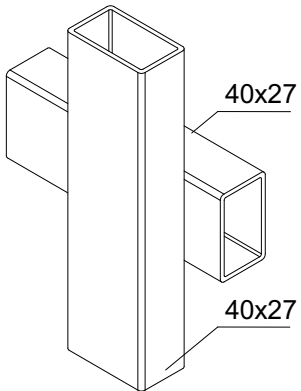
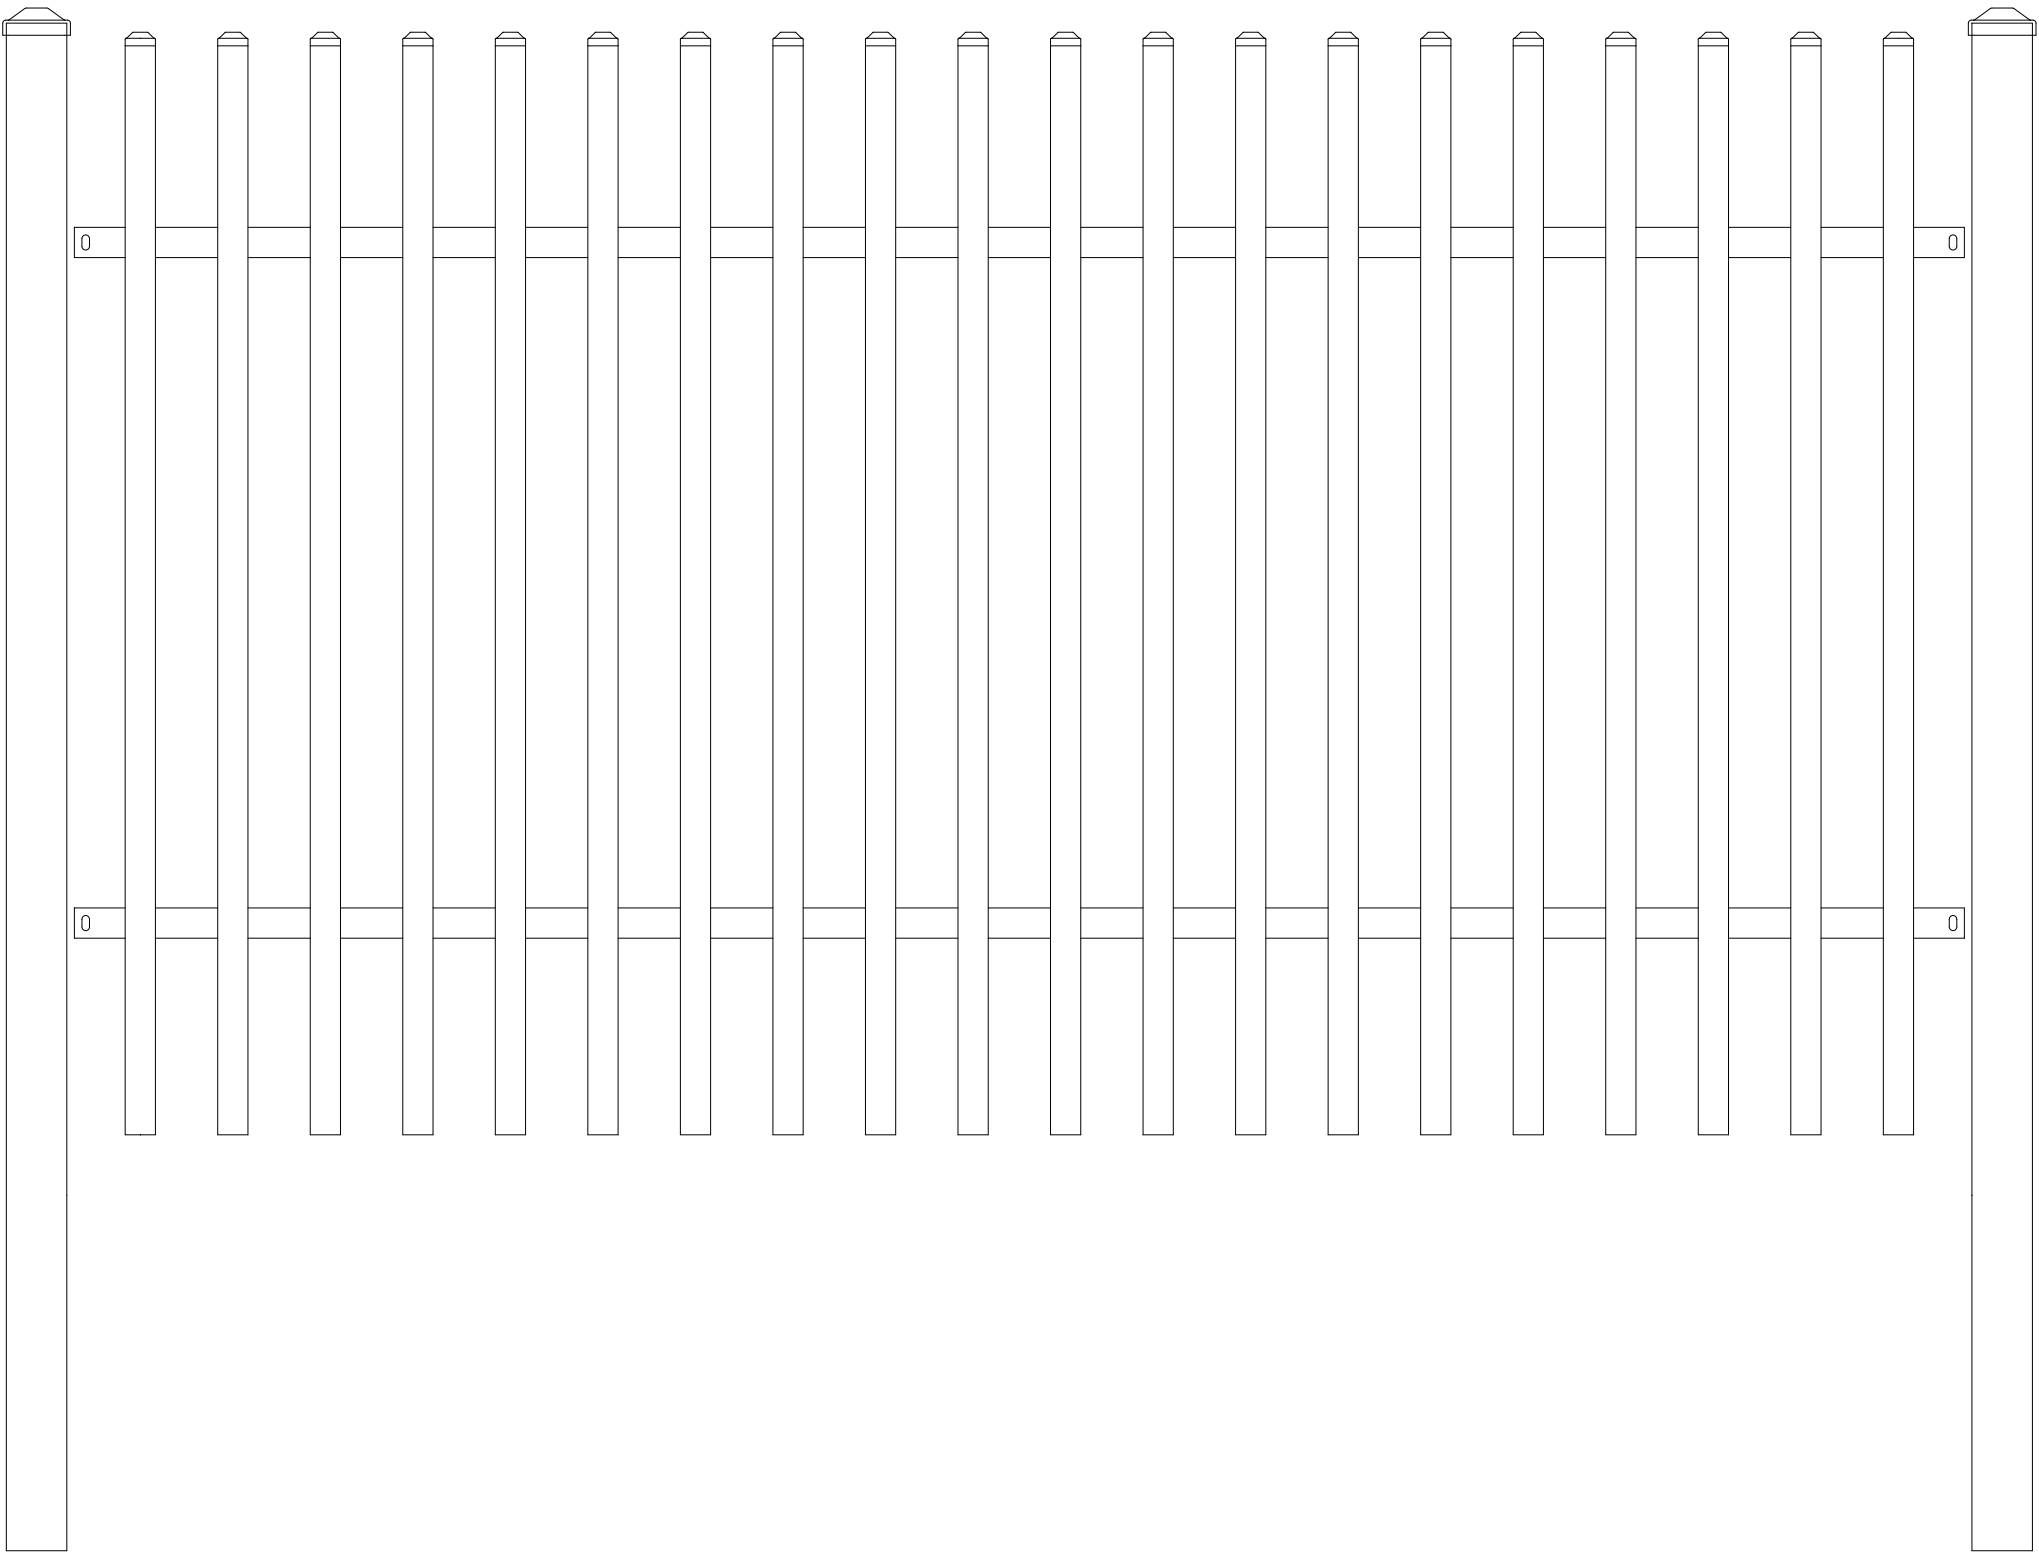


detal mocowania
słupów ogrodzeniowych

schemat przęsła

schemat łączenia profili ogrodzenia

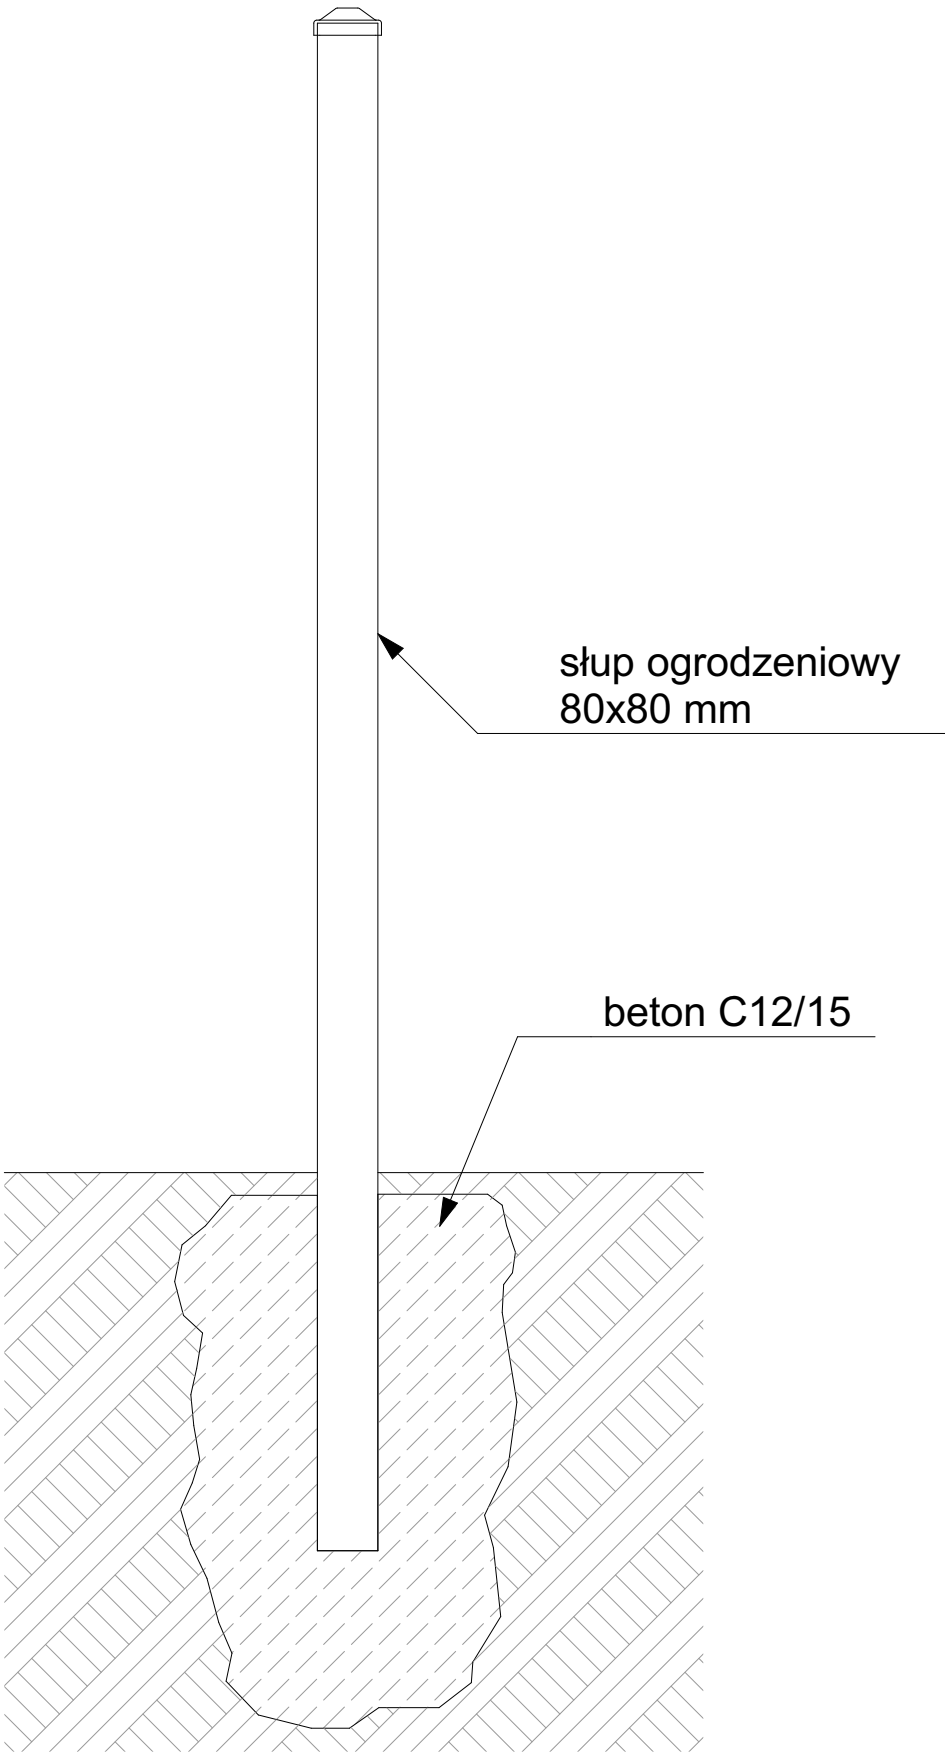

<div>ATP - BAU Sp. z o.o.</div> <div>ul. Królewiecka 23, 09-402 Płock</div> <div>500 647 785</div>		
Inwestor <div>Wojewódzki Fundusz Ochrony Srodowiska i Gospodarki Wodnej w Warszawie</div> <div>ul. Ogrodowa 5/7, 00-893 Warszawa</div>		
Tytuł projektu <div>Kompleksowy remont budynku wraz z przebudową elewacji przy ul. Stary Rynek 20 w Płocku i terenu działki należących do WFOŚiGW</div>		
Adres inwestycji <div>dz. nr 683/1, 682/5, 682/6, 696, obręb 0008, jednostka ewidencyjna: 146201_1, ul. Stary Rynek 20 ; 09-400 Płock</div>		
Nr projektu		07_2025
Data		kwiecień 2025
Tytuł arkusza		
OGRODZENIE DOCELOWE		
Faza		PROJEKT TECHNICZNY
Branża		ARCHITEKTURA
ARCH	PROJEKTANT	PODPIS
	mgr inż. arch. Tomasz Porębny (KPOKK IA 06/2003)	
Skala rysunków		
1:10		
Nr Rysunku		Korekta
A.14		PT_01