


NA WSZYSTKICH RAMACH
OKIENNYCH
ZAMONTOWAĆ NAWIEWNIK
HYDROSTEROWALNE

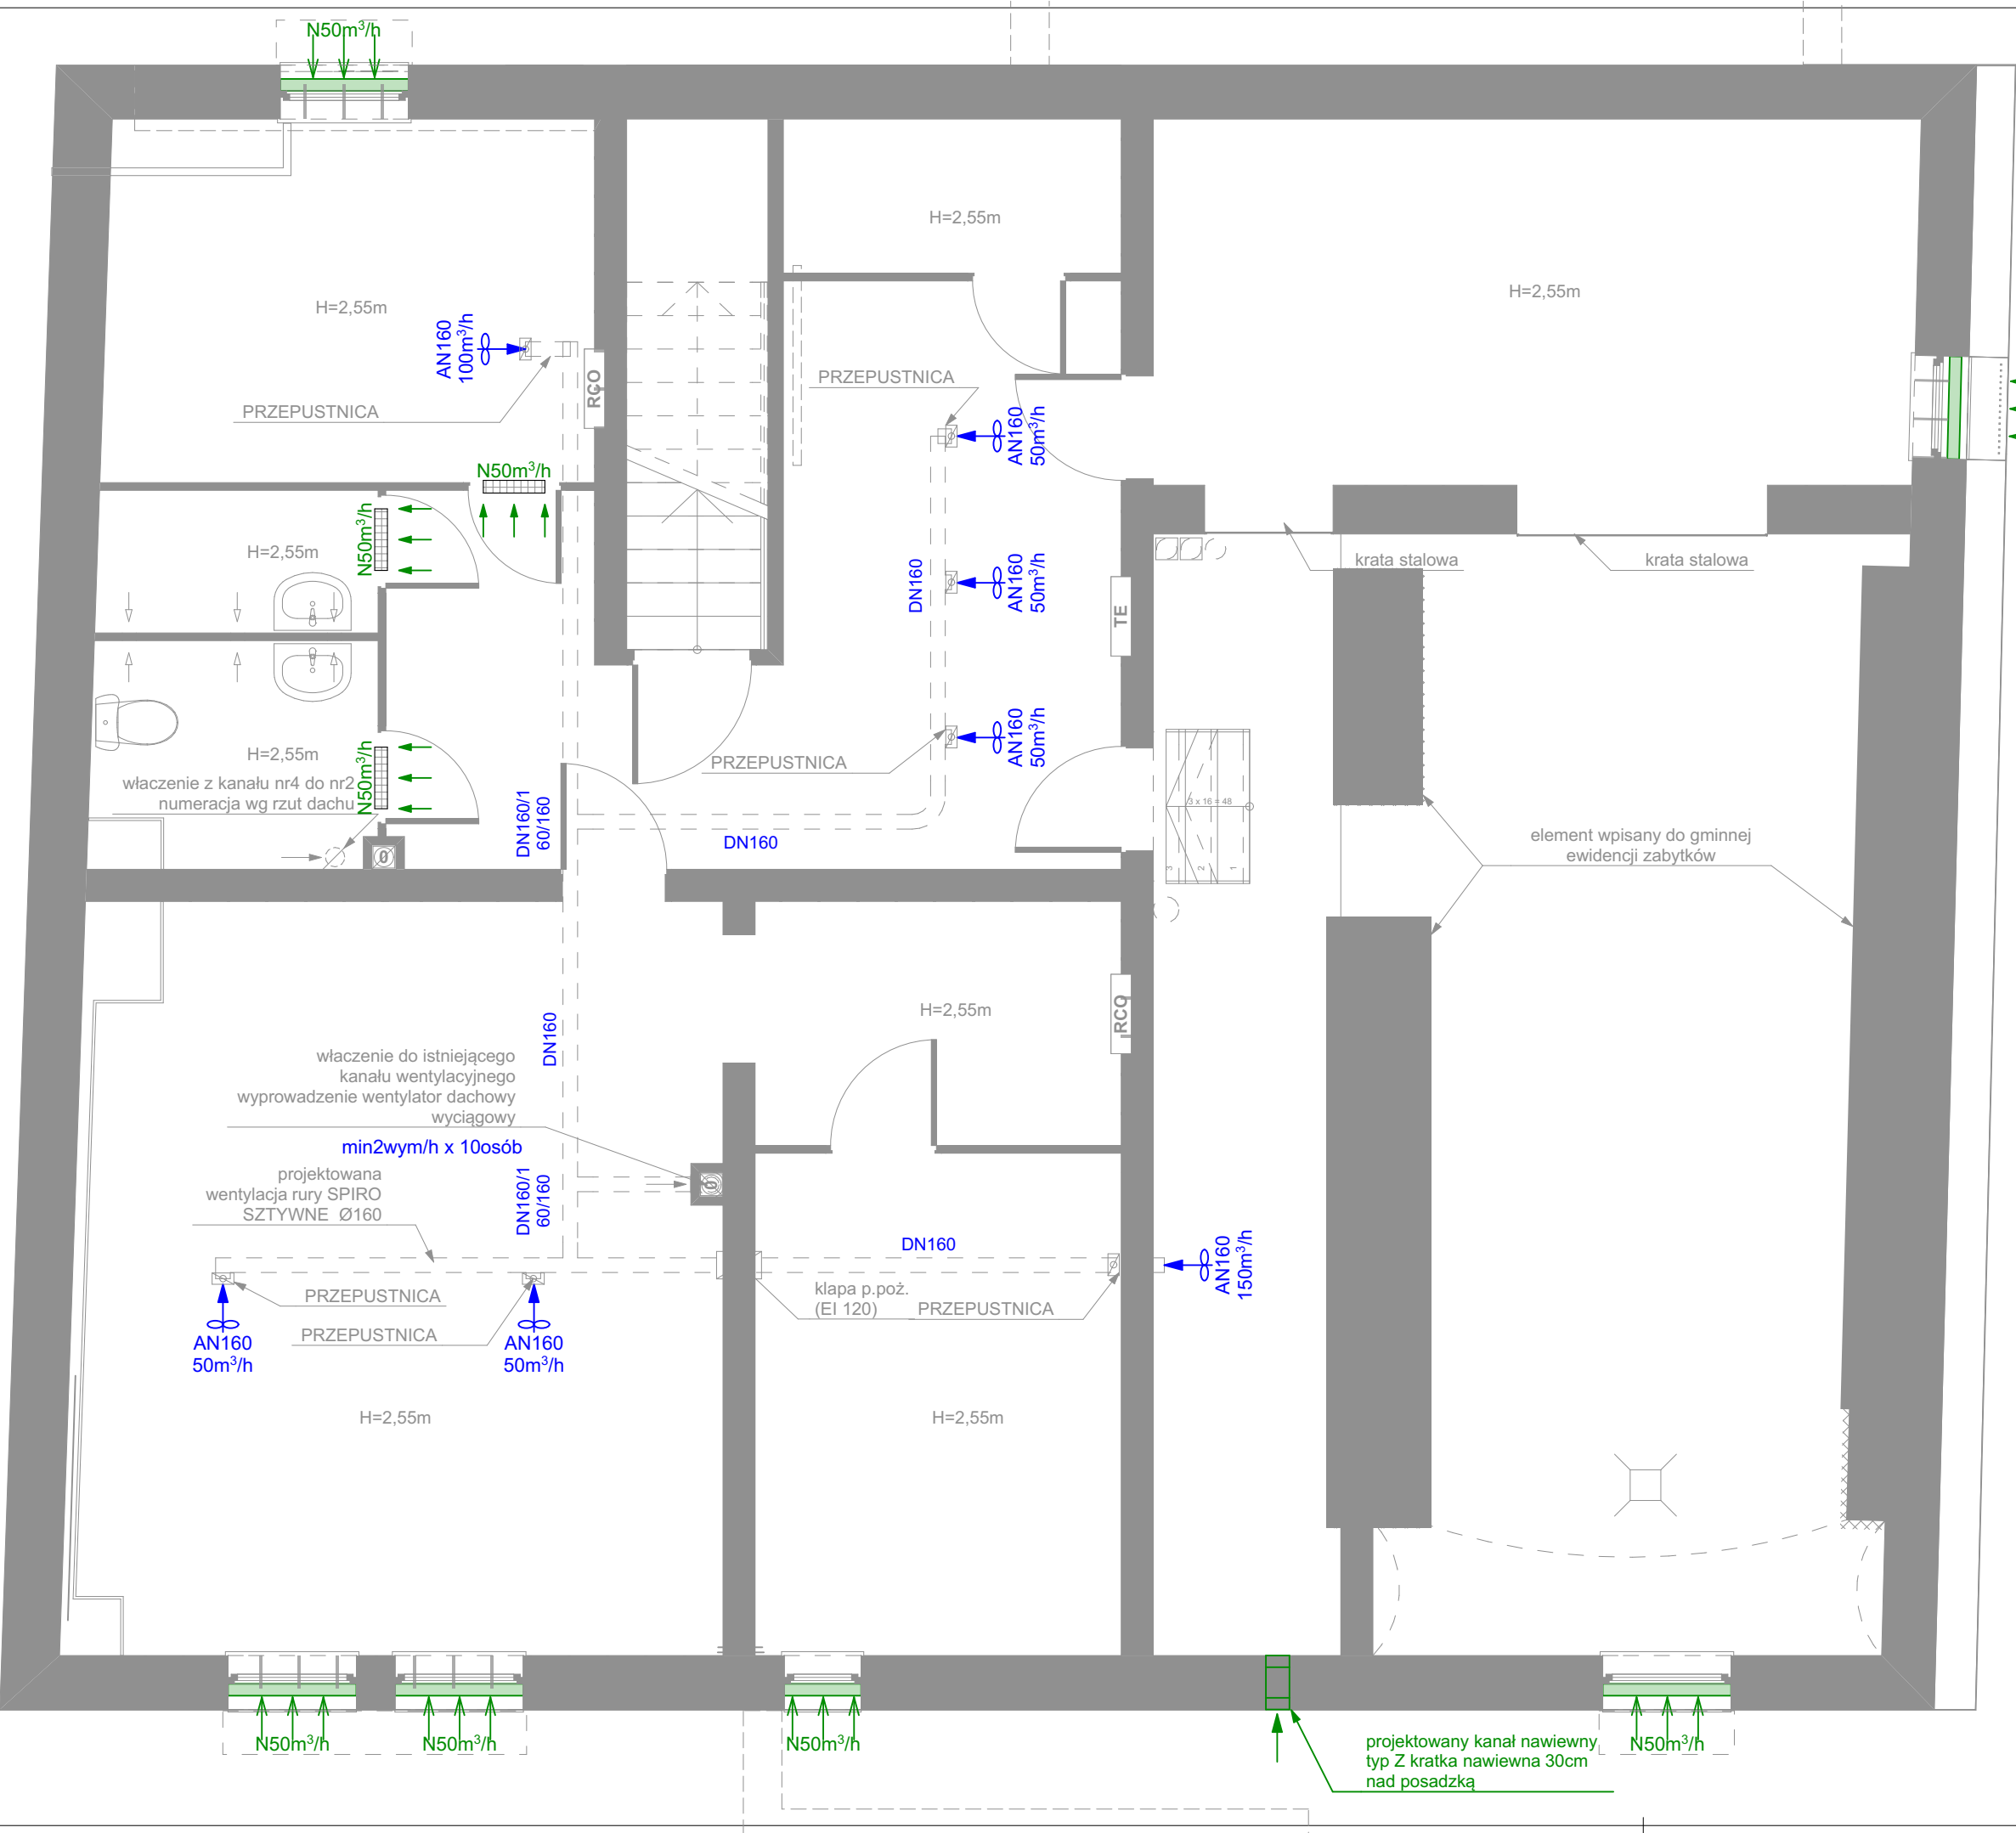

ATP - BAU Sp. z o.o. ul. Królewiecka 23, 09-402 Płock 500 647 785	
Inwestor Wojewódzki Fundusz Ochrony Środowiska i Gospodarki Wodnej w Warszawie ul. Ogrodowa 5/7, 00-893 Warszawa	
Tytuł projektu Kompleksowy remont budynku wraz z przebudową elewacji przy ul. Stary Rynek 20 w Płocku i terenu działki należących do WFOŚiGW	
Adres inwestycji dz. nr 683/1, 682/5, 682/6, 696, obręb 0008, jednostka ewidencyjna: 146201_1, ul. Stary Rynek 20 ; 09-400 Płock	
Nr projektu	07_2025
Data	kwiecień 2025
Tytuł arkusza RZUT PIWNICY WENTYLACJA	
Faza PROJEKT TECHNICZNY	
Branża INSTALACJE SANITARNE	
PROJEKTANT	PODPIS
mgr inż. Michał Kukowski (KUP/IS/0161/16)	
Skala rysunków 1:50	
Nr Rysunku IS.01	Korekta PT_01