


ELEWACJA POŁUDNIOWO-ZACHODNIA

ELEWACJA PÓŁNOCNO-ZACHODNIA

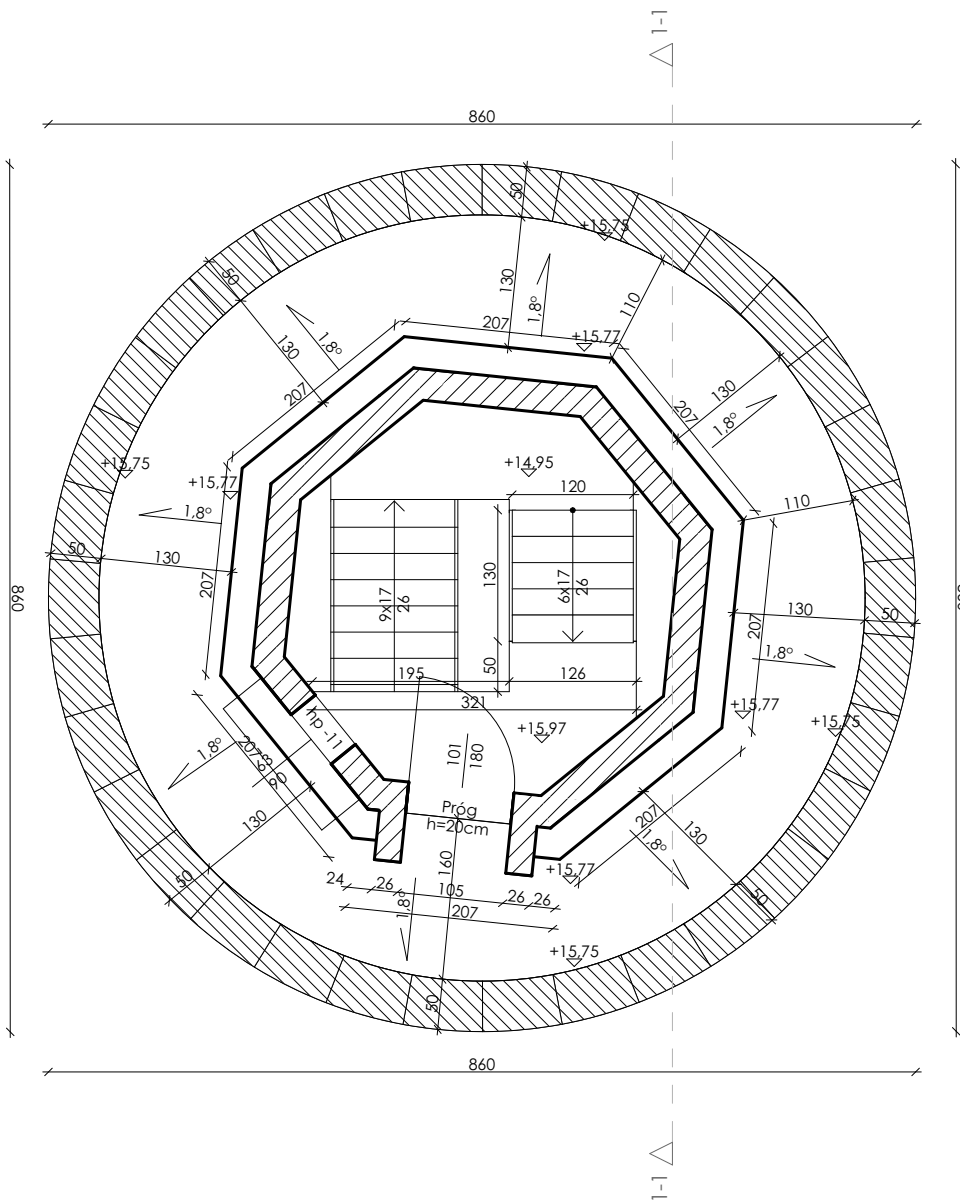

ELEWACJA POŁUDNIOWO-WSCHODNIA

ELEWACJA PÓŁNOCNO-WSCHODNIA

LEGENDA:



ŚCIANY ISTNIEJĄCE

+/-0.00

RZĘDNE WYSOKOŚCIOWE

NAZWA I ADRES OBIEKTU:

REMONT WIEŻY ZAMKOWEJ
W GOLCZEWIE
DZ. NR 285/1, OBR. 0005 GOLCZEWO

PRACOWNIA PROJEKTOWA

ARCHidea

Szczecin 70-542, Rynek Śnienny 3/5
tel. (91) 812-19-68, 605-076-661

INWESTOR:

GMINA GOLCZEWO
UL. ZWYCIĘSTWA 23
72-410 GOLCZEWO

BRANŻA:

ARCH.

SKALA:

1:75

TEMAT RYSUNKU:

RZUT TARASU WIDOKOWEGO

FAZA:

INWENTARYZACJA

NUMER RYSUNKU:

i10

OPRACOWAŁA:

mgr inż. arch. ANNA PŁATEK upr. nr 10/Sz/2002

DATA:

PAŹDZIERNIK 2024

WSZELKIE PRAWA ZASTRZEŻONE
Kopiowanie, publikacje oraz wszelkie inne formy wykorzystania projektu bez zgody autora będą naruszeniem przepisów wynikających z Ustawy o Ochronie Praw Autorskich.