PRZEKRÓJ A1

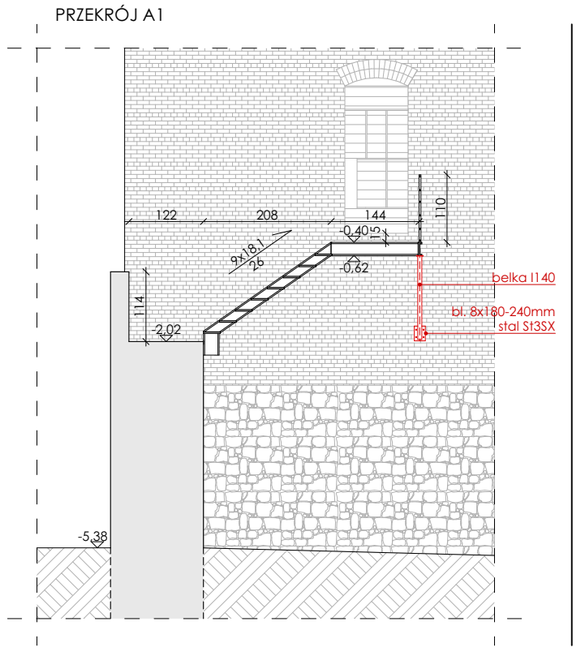

PRZEKRÓJ A2

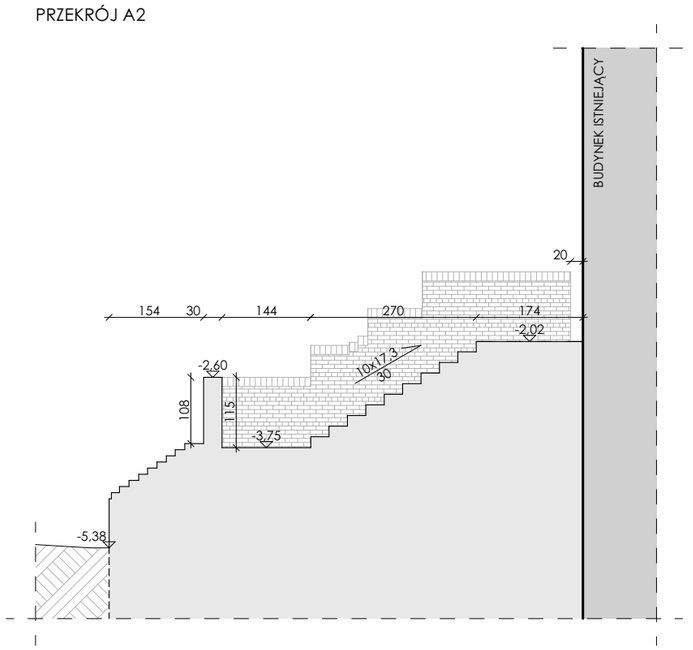

PRZEKRÓJ A3

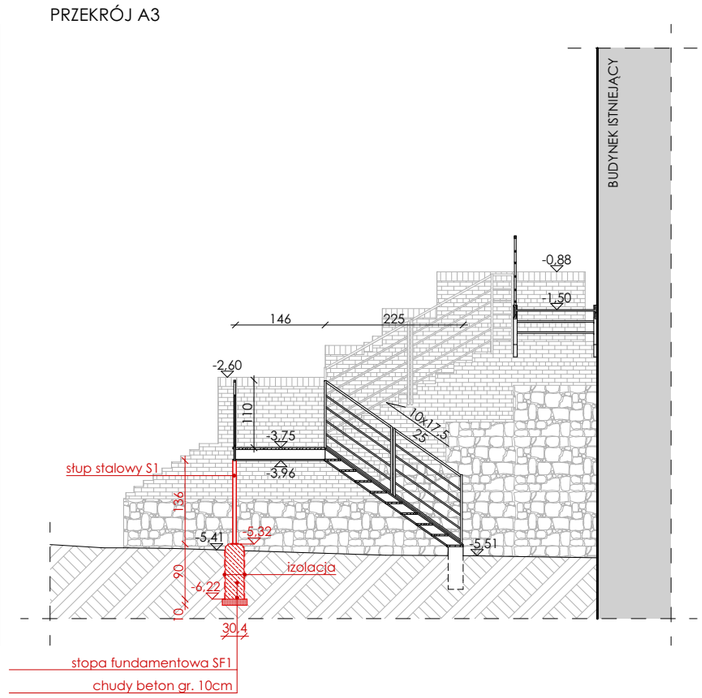

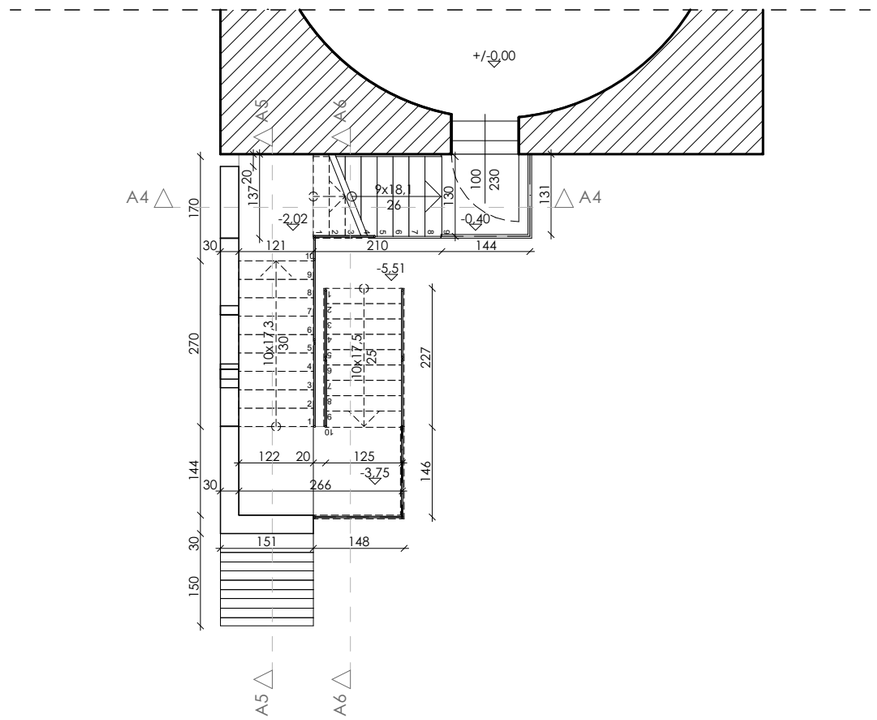

NAZWA I ADRES OBIEKTU: **REMONT WIEŻY ZAMKOWEJ W GOLCZEWIE** DZ. NR 285/1, OBR. 0005 GOLCZEWO	PRACOWNIA PROJEKTOWA **ARCHidea** Szczecin 70-542, Rynek Sienny 3/5 tel. (91) 812-19-68, 605-076-661
INWESTOR: **GMINA GOLCZEWO** **UL. ZWYCIĘSTWA 23** **72-410 GOLCZEWO**	BRANŻA: ARCH. SKALA: 1:100
TEMAT RYSUNKU: SCHODY ZEWNĘTRZNE	FAZA: PROJEKT ARCHITEKTONICZNO-BUDOWLANY NUMER RYSUNKU: A3
PROJEKTANT: mgr inż. arch. ANNA PŁATEK upr. nr 10/Sz/2002	
PROJEKTANT SPRAWDZAJĄCY: mgr inż. arch. ANNA FLICIŃSKA upr. nr 75/Sz/2001	DATA: PAŹDZIERNIK 2024

WSZELKIE PRAWA ZASTRZEŻONE
Kopiowanie, publikacje oraz wszelkie inne formy wykorzystania projektu bez zgody autora będą naruszeniem przepisów wynikających z Ustawy o Ochronie Praw Autorskich.