


## ELEWACJA POŁUDNIOWO-ZACHODNIA

ELEWACJA PÓŁNOCNO-ZACHODNIA

ELEWACJA POŁUDNIOWO-WSCHODNIA

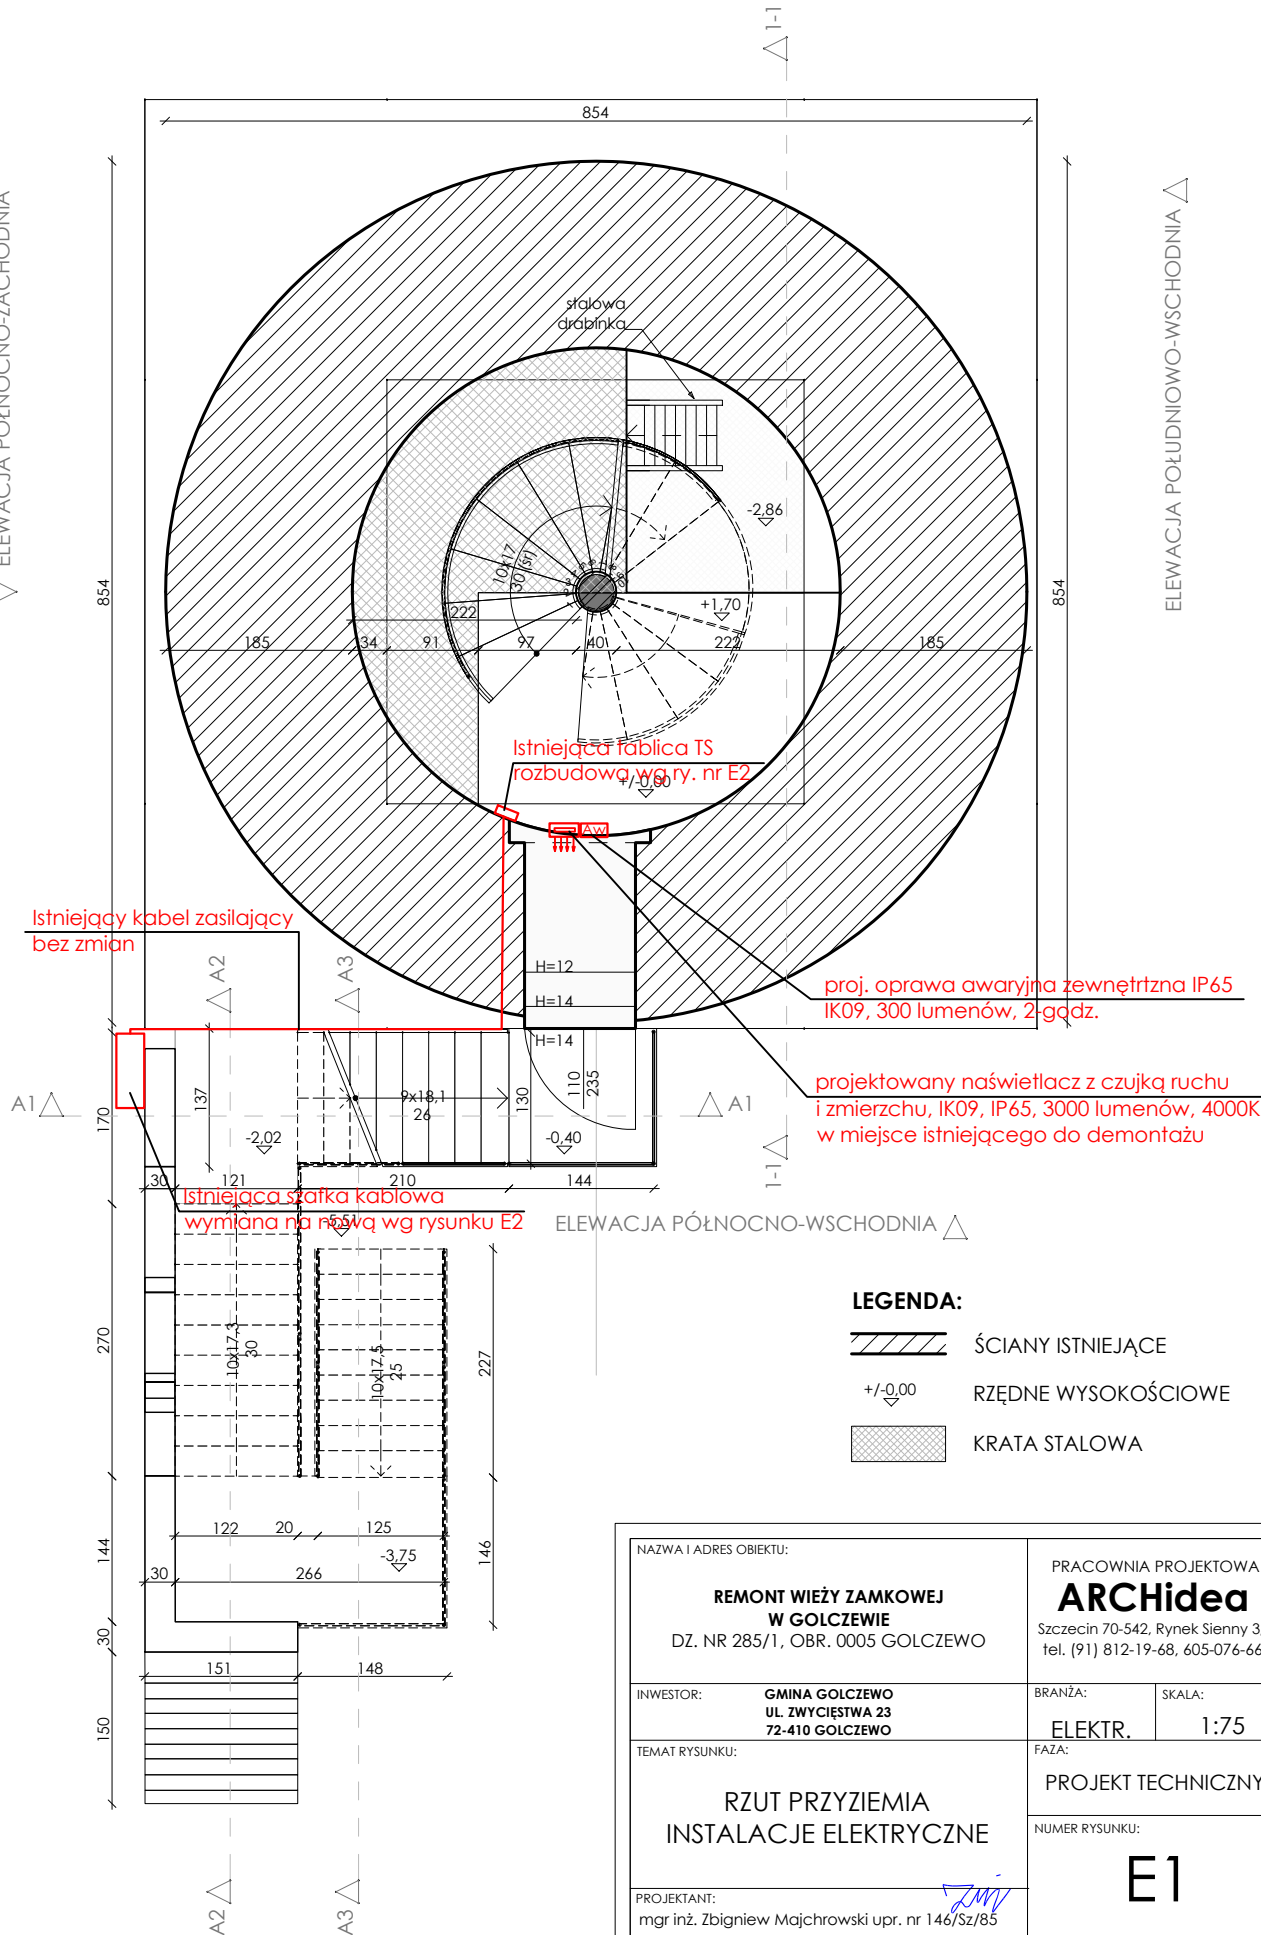

## LEGENDA:

- ŚCIANY ISTNIEJĄCE
- RZĘDNE WYSOKOŚCIOWE
- KRATA STALOWA

NAZWA I ADRES OBIEKTU:

REMONT WIEŻY ZAMKOWEJ  
W GOLCZEWIE  
DZ. NR 285/1, OBR. 0005 GOLCZEWÓ

PRACOWNIA PROJEKTOWA

**ARCHidea**

Szczecin 70-542, Rynek Sienny 3/5  
tel. (91) 812-19-68, 605-076-661

INWESTOR:  
GMINA GOLCZEWÓ  
UL. ZWYCIĘSTWA 23  
72-410 GOLCZEWÓ

BRANŻA:

SKALA:

ELEKTR.

1:75

TEMAT RYSUNKU:

FAZA:

RZUT PRZYZIEMIA  
INSTALACJE ELEKTRYCZNE

PROJEKT TECHNICZNY

NUMER RYSUNKU:

**E1**

PROJEKTANT:  
mgr inż. Zbigniew Majchrowski upr. nr 146/Sz/85

PROJEKTANT SPRAWDZAJĄCY:

DATA:

mgr inż. Hubert Majchrowski upr.ZAP/0306/PWBE/21

GRUDZIEŃ 2024

WSZELKIE PRAWA ZASTRZEŻONE  
Kopiowanie, publikacje oraz wszelkie inne formy wykorzystania projektu bez zgody autora będą naruszeniem  
przepisów wynikających z Ustawy o Ochronie Praw Autorskich.