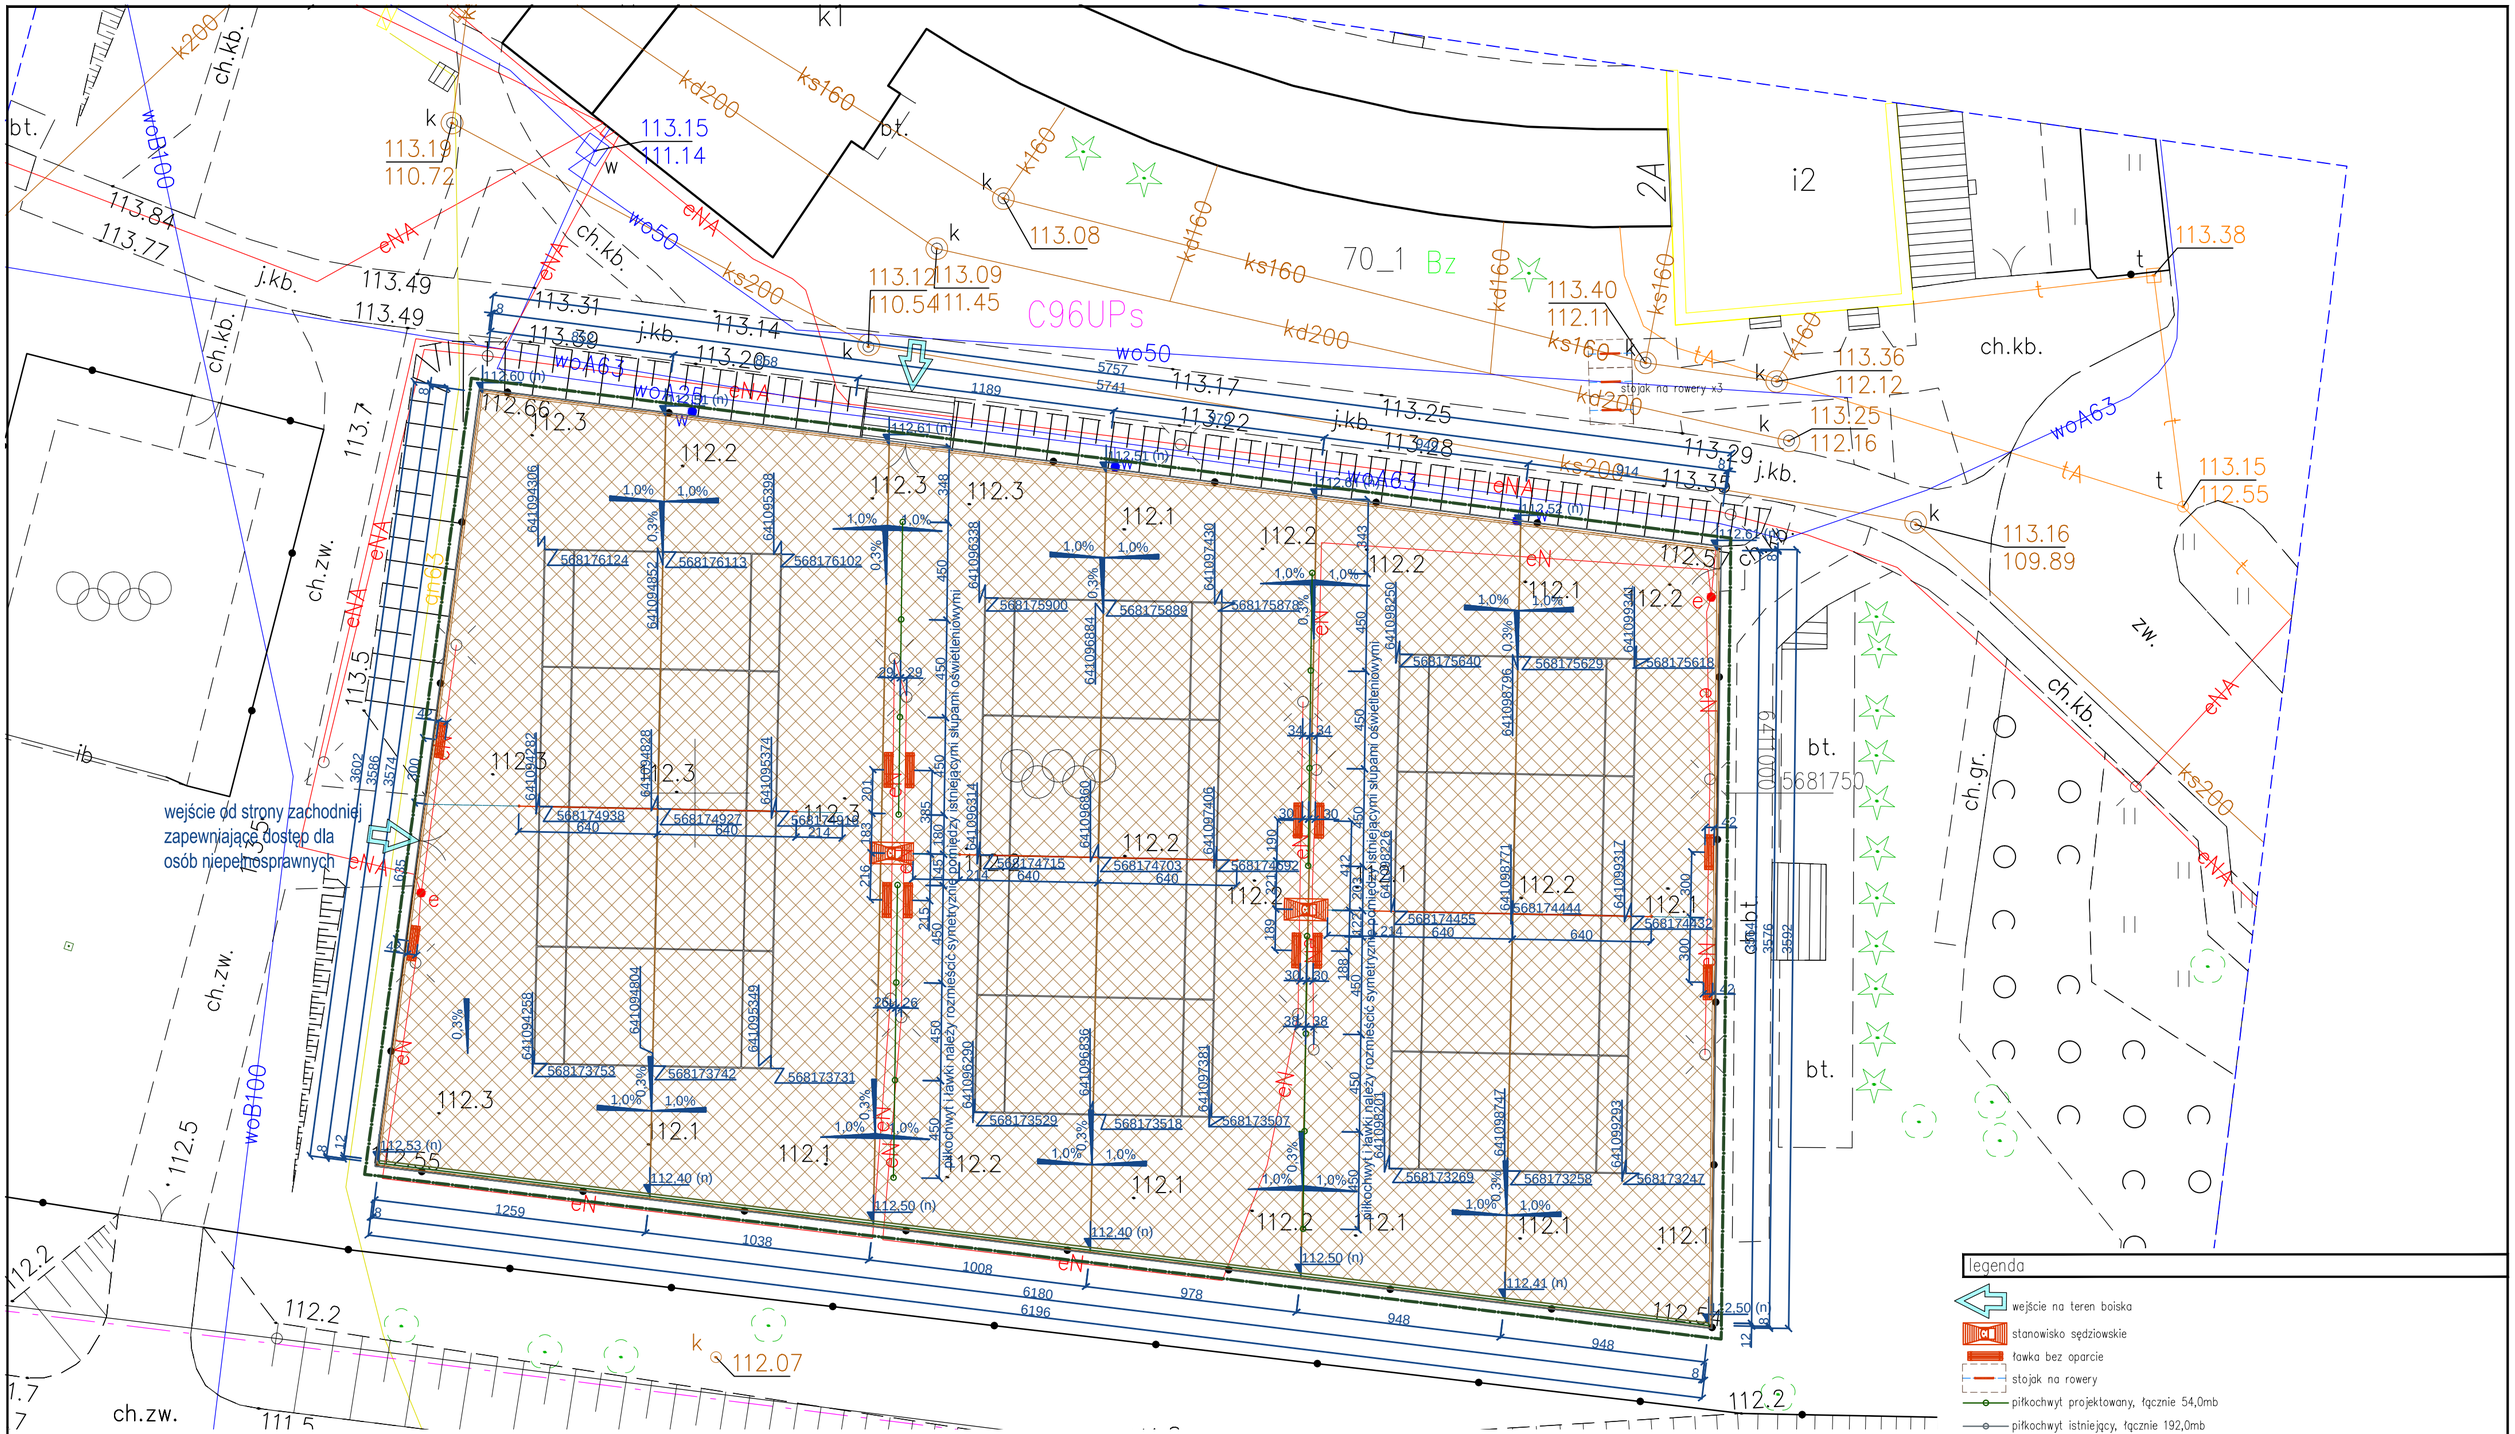

przekrój przez warstwy nawierzchni kortu, skala 1:20

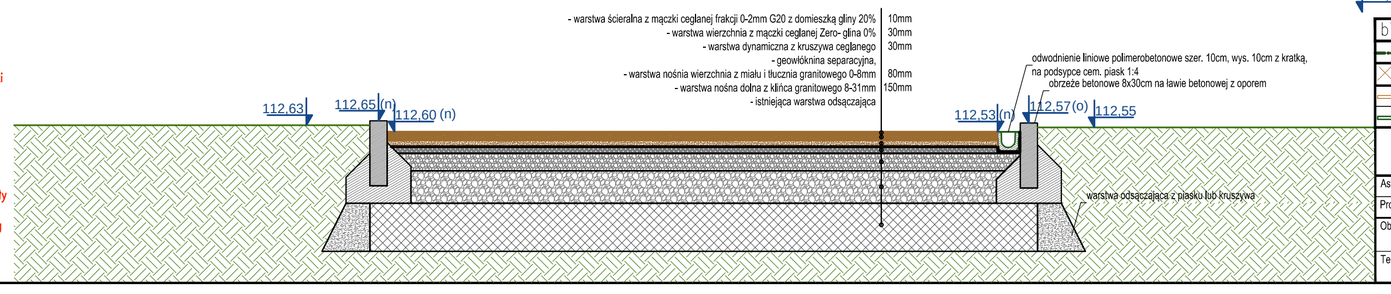

UWAGI:
1. Ze względu na charakter obiektu wszystkie wymiary i rzędne należy sprawdzić na budowie, a zaistniałe niezgodności pomiędzy projektem architektoniczno – budowlanym a stanem istniejącym należy wyjaśnić i uzgodnić z projektantem.
2. Zakres wykonania i obowiązki przy robotach budowlanych – zgodnie ze sztuką budowlaną (Warunki Techniczne Wykonania I Odbioru Robót Budowlano–Montażowych, Specyfikacja Techniczna Wykonania i Odbioru Robót).
3. Uwagi i opisy zamieszczone w części opisowej opracowania stanowią integralną jego część.
4. Teren budowy powinien być przygotowany przez wydzielenie, uporządkowanie i zabezpieczenie pod względem BHP. W czasie wykonywania robót należy ściśle przestrzegać obowiązujących przepisów w zakresie BHP. Wszyscy pracownicy zatrudnieni przy wykonywaniu robót na budowie powinni zostać przeszkoleni w kwestiach przepisów BHP i ppoż.
5. Wszystkie zastosowane w projekcie materiały, rozwiązania techniczne i urządzenia będą odpowiadały obowiązującym normom (posiadają odpowiednie atesty i aprobaty).
6. Wszystkie rozwiązania techniczne związane z określoną technologią należy wykonywać ściśle według wytycznych i instrukcji producenta.
7. Wymiary podano w cm, koty wysokościowe w metrach. Wymiary nawierzchni bezpiecznej podano od wewnętrznej strony obrzeża.

legenda

- wejście na teren boiska
- stanowisko sędziowskie
- ławka bez oparcie
- stojak na rowery
- piłkochwyt projektowany, łącznie 54,0mb
- piłkochwyt istniejący, łącznie 192,0mb
- 112.57 (n) koty wysokościowe wierzchniej warstwy nawierzchni kortu

bilans terenu	pow.[m²]	[%]
granica obszaru opracowania	2142,92	100,00
powierzchnia utwardzona **istniejąca, remontowana**, w tym:	2142,92	100,00
obrzeże trawnikowe betonowe 8x30x100; długość łączna 191,50mb	15,32	
odwodnienie liniowe 10x10x100; długość łączna 61,80mb	6,18	

ALEKSANDER SAŁAGACKI ARCHITEKTURA
50-241 Wrocław, ul. Henryka Pobożnego 16/38, tel. 607 69 35 79, e-mail: salagacki.a@post.pl

Asyst. proj.	mgr inż. arch. Aleksander Sałagacki		Podpis		Data 08.2025
Projektant	mgr inż. arch. Adam Waśniewski	W/20/2010	Podpis		Skala 1:200

Obiekt: Poprawa bazy sportowej – modernizacja kortów tenisowych znajdujących się na terenie Stadionu Miejskiego w Brzegu Dolnym

Nr rysunku A-2

Temat: Szczegółowe zagospodarowanie terenu