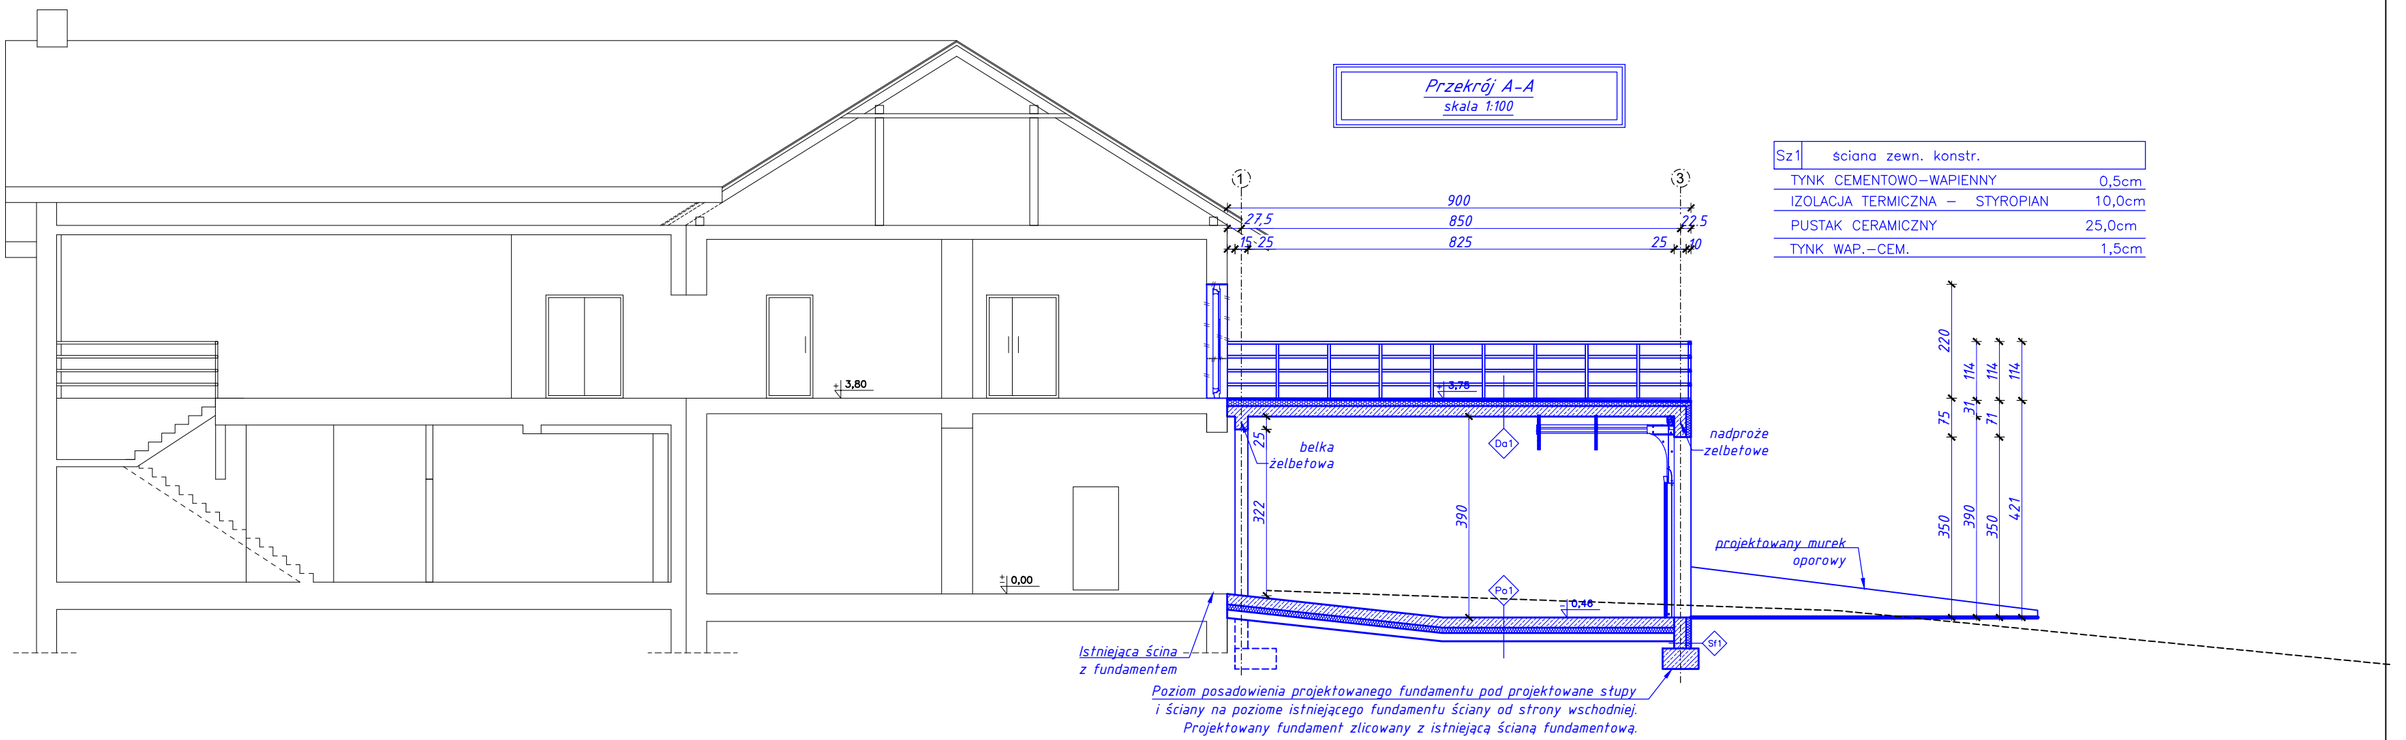

Sz1	ściana zewn. konstr.	
	TYNK CEMENTOWO–WAPIENNY	0,5cm
	IZOLACJA TERMICZNA – STYROPIAN	10,0cm
	PUSTAK CERAMICZNY	25,0cm
	TYNK WAP.–CEM.	1,5cm

LEGENDA:

- Elementy istniejące
- Elementy przeznaczone do wyburzenia lub demontarzu
- Elementy projektowane
- Elementy projektowane murowane
- Elementy projektowane
- Projektowane ocieplenie

Po1	posadzka na gruncie	
	WYLEWKA BETONOWA ZATARTA NA GŁADKO	20,0cm
	WARSTWA POŚLIZGOWA np.flia budowlana	–
	STYROPIAN TWARDY	10,0cm
	FOLIA HYDROIZOLACYJNA	–
	PODKŁAD BETONOWY	16,0cm
	PODSYPKA PIASKOWA	40,0cm
	GRUNT RODZIMY	–

Da1	TARAS	
	PODŁOGA PŁYWAJĄCA – PŁYTKI	–
	PAPA NAWIERZCHNIOWA	–
	PAPA PODKŁADOWA WENTYLACYJNA	–
	IZOLACJA TERMICZNA PIR powtekany papą WARSTWA SPADKOWA PIR ze spadkiem 0,5% grubość od 8,0cm do 12,5cm	
	PAROIZOLACJA	–
	PLYTA ZELBETOWA	–
	TYNK WAP.–CEM.	1,5cm

Sf1	ściana fundamentowa zewn.	
	STYRODUR	10,0cm
	PIONOWA IZOLACJA PRZECIWWILGOCIOWA	–
	BLOCZEK BETONOWY	25,0cm
	PIONOWA IZOLACJA PRZECIWWILGOCIOWA	–

Uwaga!
W przypadku braku szczegółowych zaleceń w projekcie dotyczących wykonania poszczególnych elementów obiektu, należy stosować zasady sztuki budowlanej i obowiązujące Polskie Normy.
Obiekt wykonać zgodnie z zasadami sztuki budowlanej i obowiazujących Polskich Norm. Autor nie ponosi odpowiedzialności za wszelkie zmiany wprowadzone bez jego zgody na etapie realizacji przez inwestora.

Pracownia Projektowa "KONSTRUKTOR"
Patrycja Marchajska
32-300 Olkusz ul. Kolorowa 4

INWESTOR	Gmina Wolbrom 32-340 Wolbrom ul. Krakowska 1			
OBIEKT	BUDYNEK UŻYTECZNOŚCI PUBLICZNEJ OSP W GOŁACZEWACH			
ZADANIE	Rozbudowa i przebudowa budynku Ochotniczej Straży Pożarnej w Gołaczewach 32-340 Wolbrom - Gołaczewy, ul. Stara Wieś 1, dz. nr ew. gr. 730, 22/5			
TYTUŁ	PRZEKRÓJ A-A			
PROJEKTANT specjalność	arch. Dawid Cebo architektoniczna bez ograniczeń	NR UPR.	MPOIA/ 075/2012	PODPIS
OPRACOWAŁ	arch. Anna Amirkhanyan architektoniczna bez ograniczeń	NR UPR.		PODPIS
FAZA	projekt budowlany	WERSJA	SKALA 1:100	NR. RYS.
BRANŻA	architektura	A	DATA 10.2025	A05

Autodesk Auto-Cad LT 2008 PL CD F/S licencja nr 348-17012329
Kopiowanie oraz przetwarzanie rysunku wyłącznie za zgodą P.P."KONSTRUKTOR" P.Marchajska