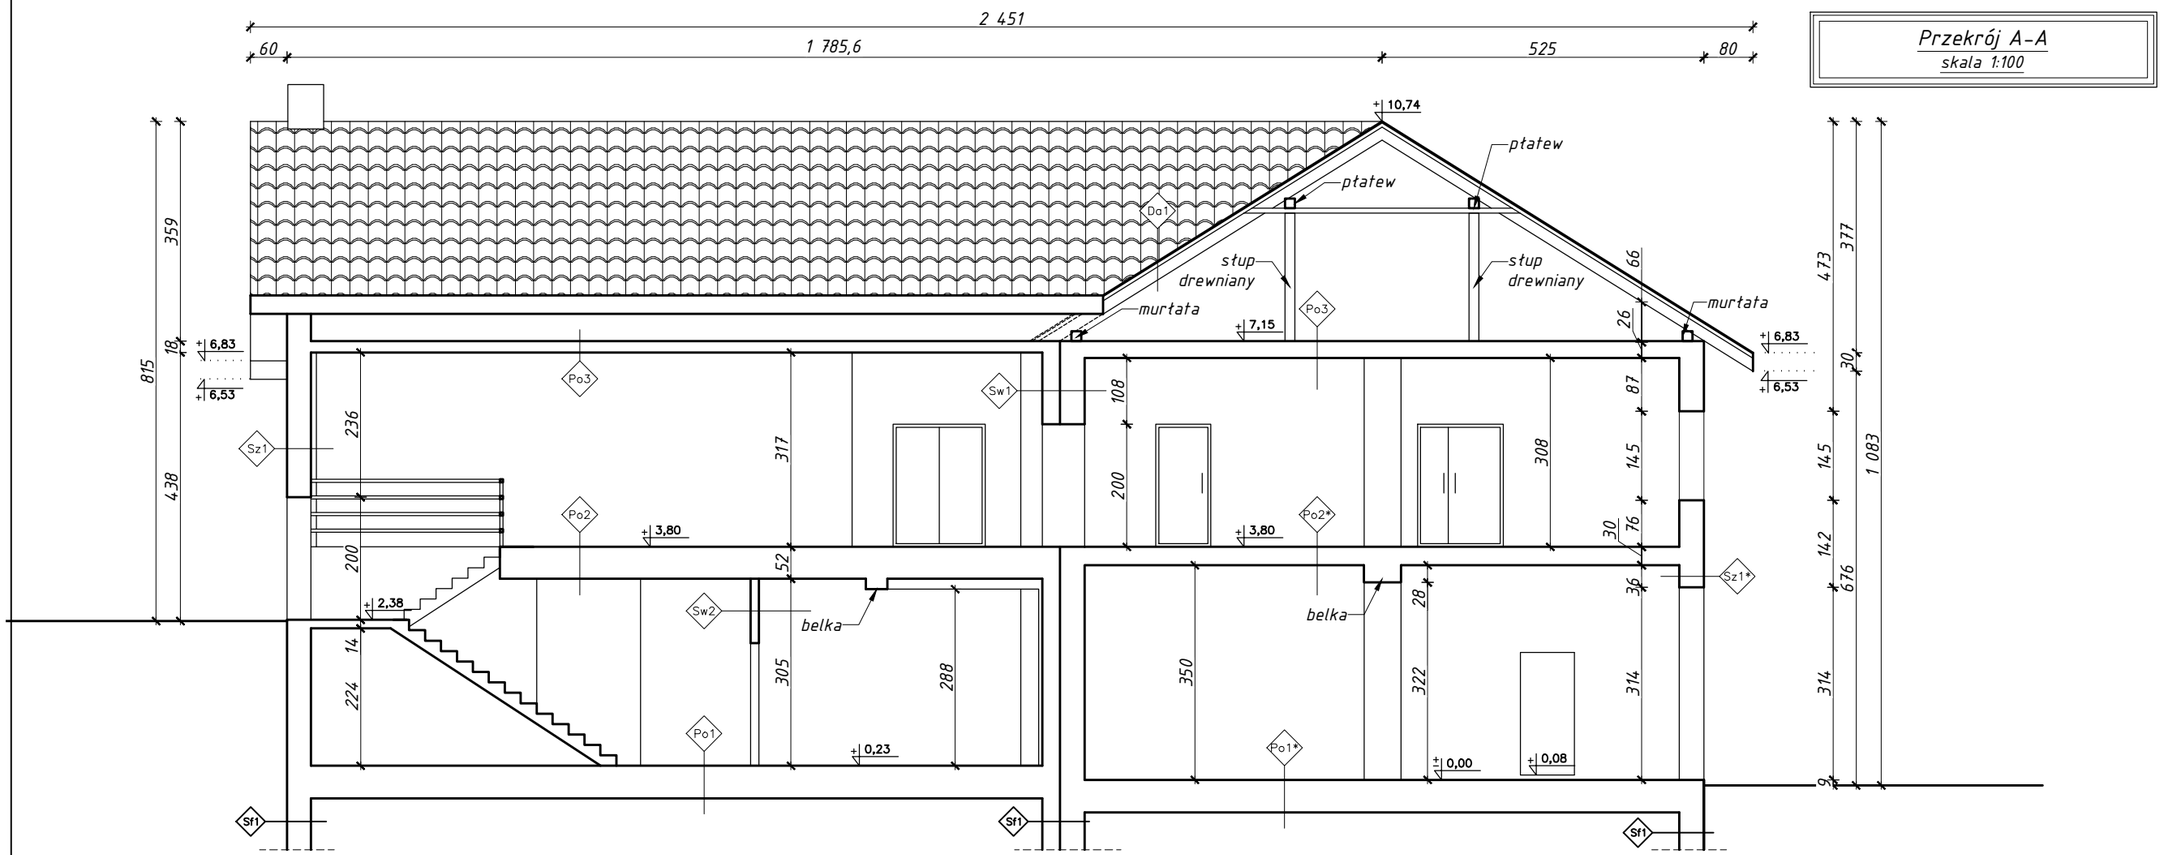

Sf1	ściana fundamentowa zewn.	
	PIONOWA IZOLACJA PRZECIWWILGOCIOWA	–
	ŚCIAN FUNDAMENTOWA BETONOWA 30,0–70,0cm	
	PIONOWA IZOLACJA PRZECIWWILGOCIOWA	–

Sz1	ściana zewn. konstr.	
	TYNK CEMENTOWO–WAPIENNY	–
	IZOLACJA TERMICZNA – STYROPIAN	12,0cm
	PUSTAK CERAMICZNY	29,0cm
	TYNK WAP.–CEM.	1,5cm

Sz1*	ściana zewn. konstr.	
	TYNK CEMENTOWO–WAPIENNY	–
	ŚCIANA MUROWANA	40,0cm
	TYNK WAP.–CEM.	1,5cm

Sw1	ściana wewn. konstr.	
	TYNK WAP.–CEM.	1,5cm
	ŚCIANA MUROWANA	40,0cm
	DYLATACJA – STYROPIAN	3,0cm
	PUSTAK CERAMICZNY	19,0cm
	TYNK WAP.–CEM.	1,5cm

Sw1*	ściana wewn. konstr.	
	TYNK CEMENTOWO–WAPIENNY	1,5cm
	ŚCIANA MUROWANA	40,0cm
	TYNK WAP.–CEM.	1,5cm

Sw2	ściana wewn. konstr.	
	TYNK WAP.–CEM.	1,5cm
	PUSTAK CERAMICZNY	12,0–24,0cm
	TYNK WAP.–CEM.	1,5cm

Da1	dach	
	BLACHA DACHÓWKOWA	–
	ŁATY	6x4cm
	KONTRŁATY	2,5x5cm
	FOLIA WIATROIZOLACYJNA	–
	ELEMENT KONST. KROKWIE	–

Po1	posadzka na gruncie	
	PŁYTKI GRESOWE	1,0cm
	WYL. CEMENTOWA	4,0cm
	WARSTWA POŚLIZGOWA np.flia budowlana	–
	STYROPIAN	5,0cm
	2x PAPA	
	CHUDY BETON	15,0cm
	UBITY PIASEK	25,0cm
	GRUNT RODZIMY	–

Po1*	posadzka na gruncie pom. samochodu straży	
	WYL. BETONOWA	8,0cm
	1x PAPA	–
	ŻUŻLOBETON	10,0cm
	2X PAPA NA LEPIKU	
	GRUZOBETON	15,0cm
	GRUNT RODZIMY	–

Po2	posadzka nad parterem	
	PŁYTKI CERAMICZNE	3,0cm
	WYL. BETONOWA	5,0cm
	WARSTWA POŚLIZGOWA np.flia budowlana	–
	STYROPIAN	6,0cm
	STROP ŻELBETOWY	15,0cm
	STROP PODWIESZANY na ruszcie systemowym	23,0cm

Po2*	posadzka nad parterem	
	PŁYTKI CERAMICZNE	2,0cm
	WYL. BETONOWA	5,0cm
	WARSTWA POŚLIZGOWA np.flia budowlana	–
	STYROPIAN	5,0cm
	STROP ŻELBETOWY	18,0cm
	TYNK CEM.–WAP.	1,5cm

Po3	posadzka nad piętrem	
	STROP ŻELBETOWY	14,0cm
	TYNK CEM.–WAP.	1,5cm

Uwaga!
W przypadku braku szczegółowych zaleceń w projekcie dotyczących wykonania poszczególnych elementów obiektu, należy stosować zasady sztuki budowlanej i obowiązujące Polskie Normy.
Obiekt wykonać zgodnie z zasadami sztuki budowlanej i obowiazujących Polskich Norm. Autor nie ponosi odpowiedzialności za wszelkie zmiany wprowadzone bez jego zgody na etapie realizacji przez inwestora.

Pracownia Projektowa "KONSTRUKTOR"
Patrycja Marchajska
32-300 Olkusz ul. Kolorowa 4

INWESTOR	Gmina Wolbrom 32-340 Wolbrom ul. Krakowska 1			
OBIEKT	BUDYNEK UŻYTECZNOŚCI PUBLICZNEJ OSP W GOŁACZEWACH			
ZADANIE	Rozbudowa i przebudowa budynku Ochotniczej Straży Pożarnej w Gołaczewach 32-340 Wolbrom - Gołaczewy, ul. Stara Wieś 1, dz. nr ew. gr. 730, 22/5			
TYTUŁ	PRZEKRÓJ A-A			
PROJEKTANT specjalność	arch. Dawid Cebo architektoniczna bez ograniczeń	NR UPR.	MPOIA/ 075/2012	PODPIS
OPRACOWAŁ	arch. Anna Amirkhanyan architektoniczna bez ograniczeń	NR UPR.		PODPIS
FAZA	inwentaryzacja	WERSJA	SKALA 1:100	NR. RYS.
BRANŻA	architektura	A	DATA 10.2025	I05

Autodesk Auto-Cad LT 2008 PL CD F/S licencja nr 348-17012329
Kopiowanie oraz przetwarzanie rysunku wyłącznie za zgodą P.P."KONSTRUKTOR" P.Marchajska