


TR0

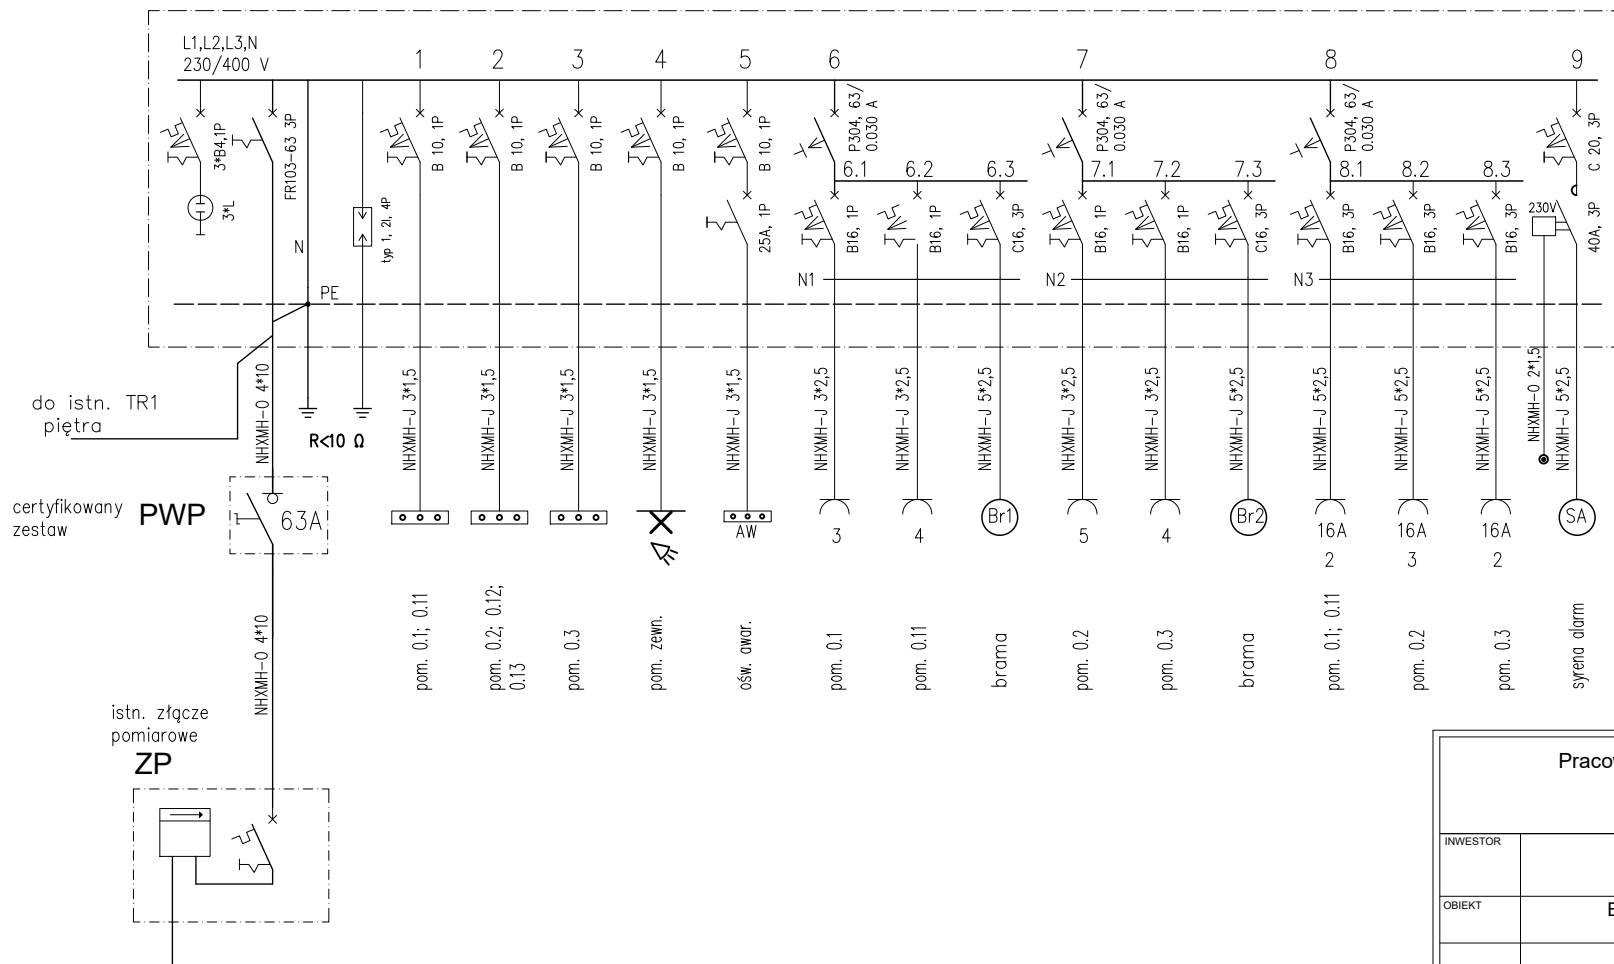

INSTALACJA ELEKTR. W UKŁADZIE TN-C-S

DODATKOWA OCHRONA OD PORAŻEN PRĄDEM ELEKTR.
SAMOCZYNNNE SZYBKIE WYŁĄCZENIE NAPIĘCIA
W POMIESZCZENIACH Z WANNĄ, LUB NATRYSKIEM, KOTŁOWNI POŁĄCZENIA WYRÓWNAWCZE

Pracownia Projektowa "KONSTRUKTOR" Patrycja Marchajska 32-300 Olkusz ul. Kolorowa 4			
INWESTOR	Gmina Wolbrom 32-340 Wolbrom ul. Krakowska 1		
OBIEKT	BUDYNEK UŻYTECZNOŚCI PUBLICZNEJ OSP W GOŁACZEWACH		
ZADANIE	Rozbudowa i przebudowa budynku Ochotniczej Straży Pożarnej w Gołaczewach 32-340 Wolbrom - Gołaczewy, ul. Stara Wieś 1, dz. nr ew. gr. 730, 22/5		
TYTUŁ	INST. ELEKTRYCZNA SCHEMAT PROJ. ROZDZ. TR0		
PROJEKTANT	inż. Marek Marzec	NR UPR.	PODPIS
specjalność	upr. w specj. sieci i inst. elektr.	539/89	
OPRACOWAŁ		NR UPR.	PODPIS
FAZA	projekt techniczny	WERSJA	SKALA
BRANŻA	elektryczna	A	%
		DATA	10.2025
			NR. RYS. E-03