
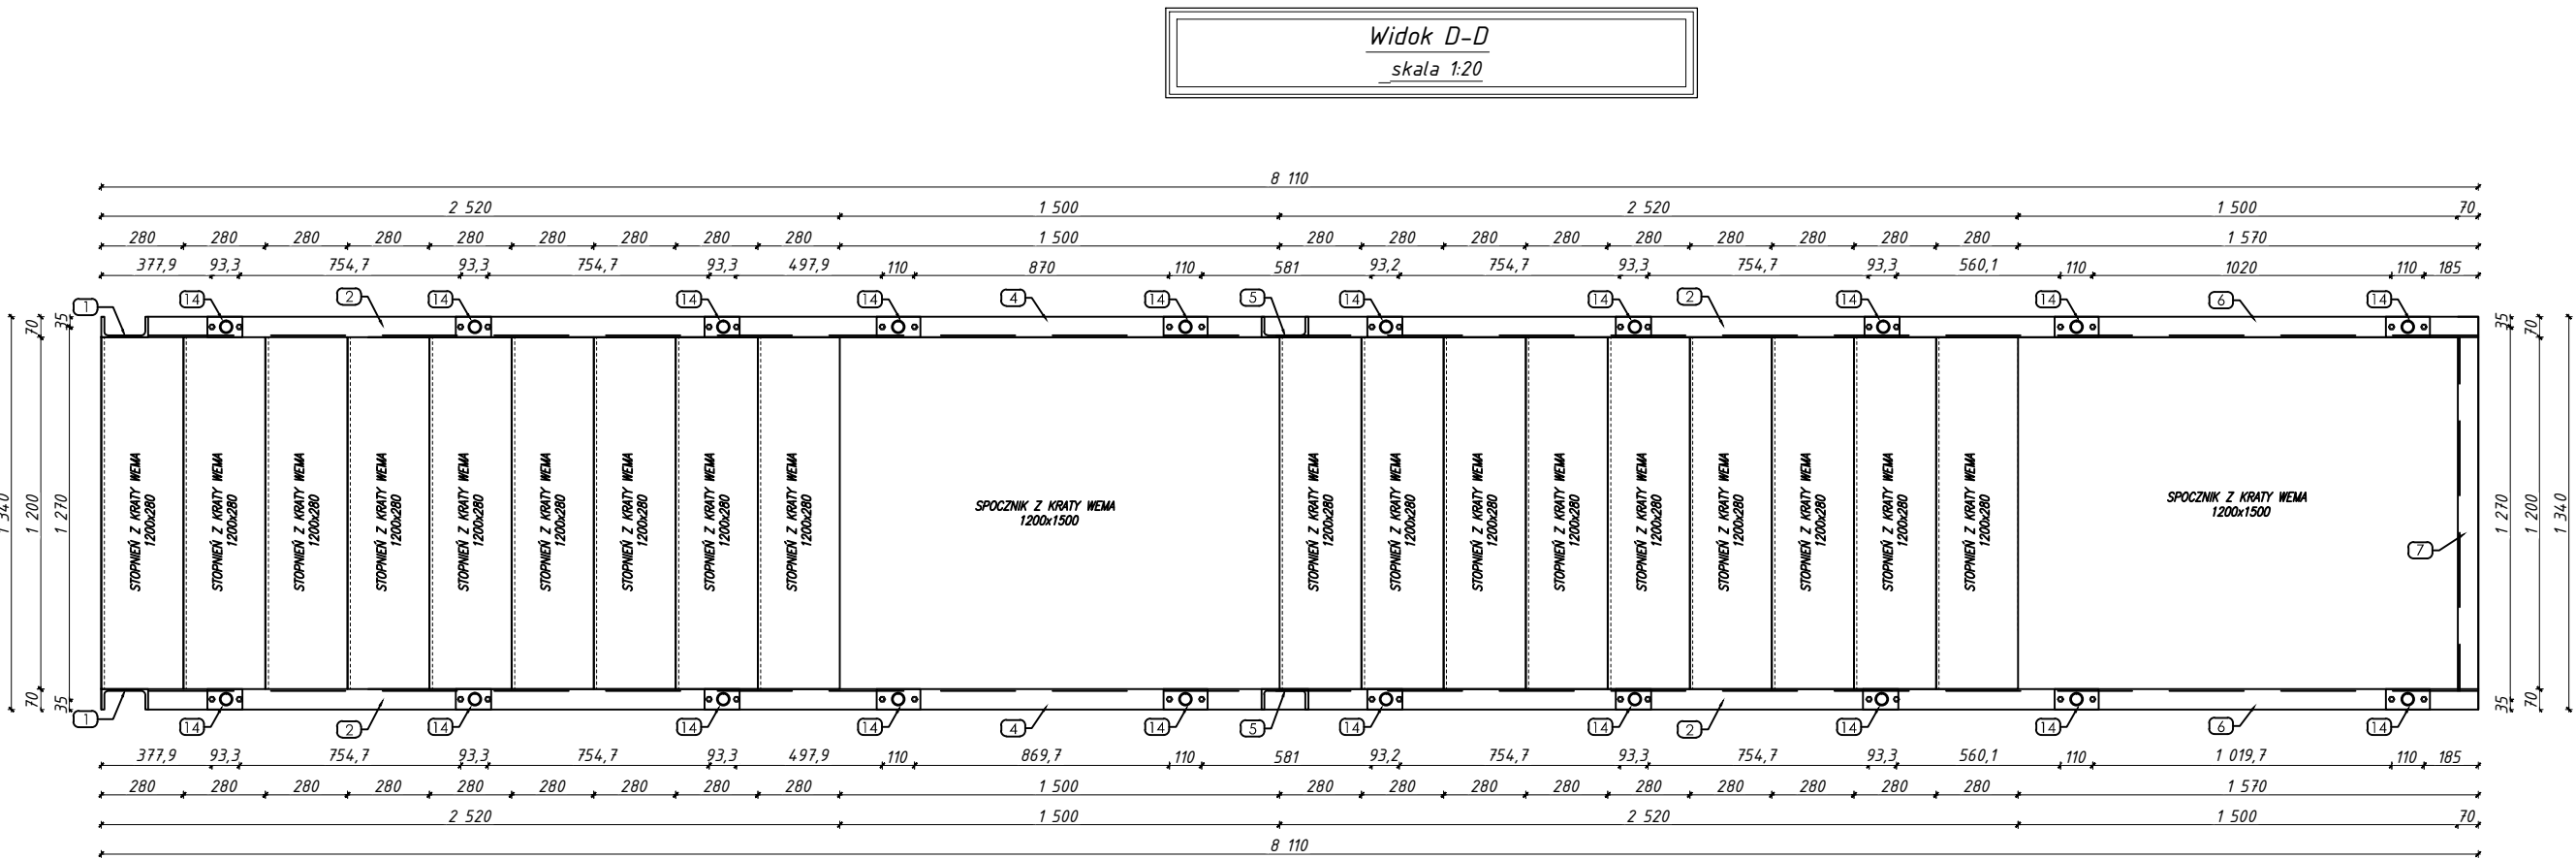


NUMER ELEMENTU	ELEMENT
1	C160
2	C160
3	RK100x100x4
4	C160
5	C160
6	C160
7	C160
8	RK100x100x4
9	RK100x100x4
10	RK100x100x4
11	RK100x100x4
12	BL180x70x6
13	BL200x120x10
14	BL150x70x6
15	BL160x135x10
16	RP60x40x4
17	BL140x64x6
18	BL160x70x10

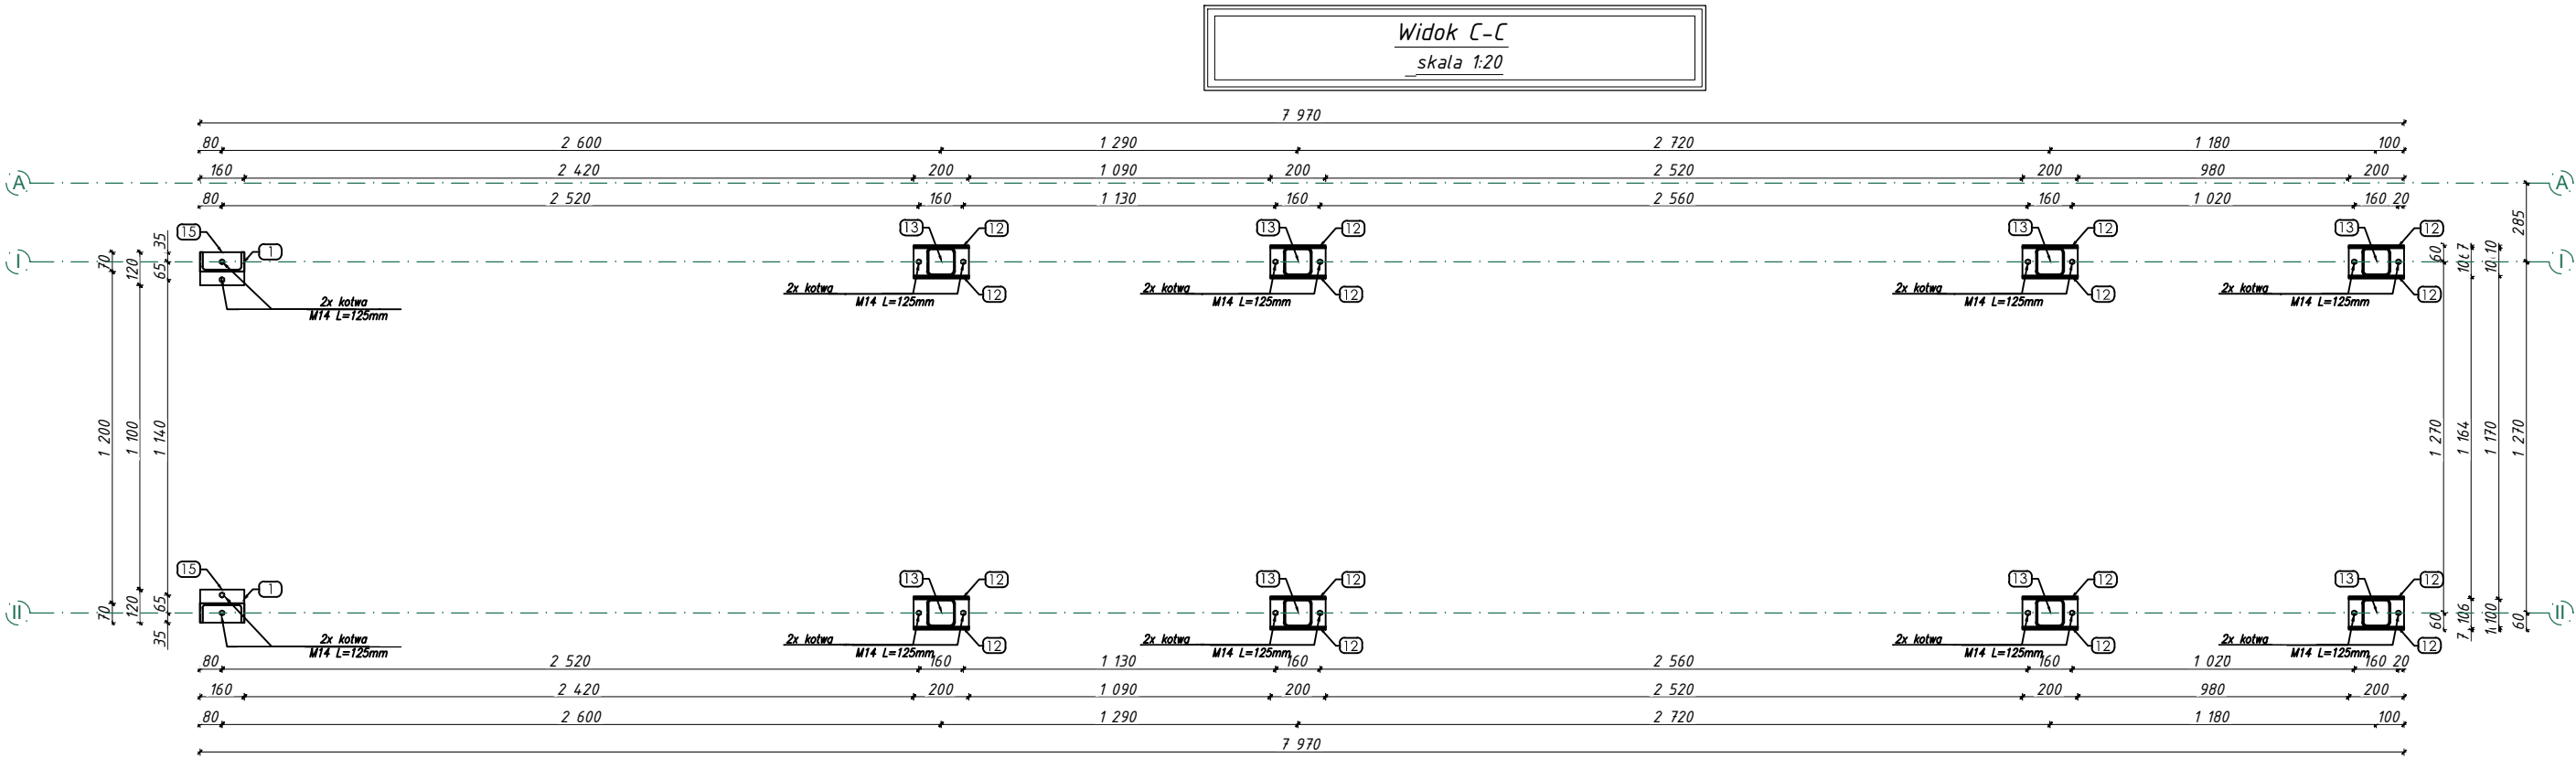

Uwaga!
W przypadku braku szczególnych zaleceń w projekcie dotyczących wykonania poszczególnych elementów obiektu, należy stosować zasady sztuki budowlanej i obowiązujące Polskie Normy. Obiekt wykonać zgodnie z zasadami sztuki budowlanej i obowiązujących Polskich Norm. Autor nie ponosi odpowiedzialności za wszelkie zmiany wprowadzone bez jego zgody na etapie realizacji przez inwestora.

Pracownia Projektowa "KONSTRUKTOR"			
Patrycja Marchajska			
32-300 Olkusz ul. Kolorowa 4			
INWESTOR	Gmina Wolbrom 32-340 Wolbrom, ul. Krakowska 1		
OBIEKT	BUDYNEK UŻYTECZNOŚCI PUBLICZNEJ OSP W GOŁĄCZEWACH		
ZADANIE	Rozbudowa i przebudowa budynku Ochotniczej Straży Pożarnej w Gołaczewach		
TYTUŁ	32-340 Wolbrom - Gołaczewy, ul. Stara Wieś 1, dz. nr ew. gr. 730, 22/5		
SCHODY STALOWE			
PROJEKTANT	mgr inż. Patrycja Marchajska	NR UPR.	MAP/0117 /POOK/11
specjalność	konstrukcyjno - budowlane	PODPIS	
OPRACOWAŁ	mgr inż. Paulina Zygmunt	NR UPR.	PODPIS
	konstrukcyjno - budowlane		
FAZA	projekt budowlany	SKALA	1:100
BRANŻA	konstrukcja	DATA	10.2025
			NR. RYS. K-03