




PRZEKRÓJ A - A

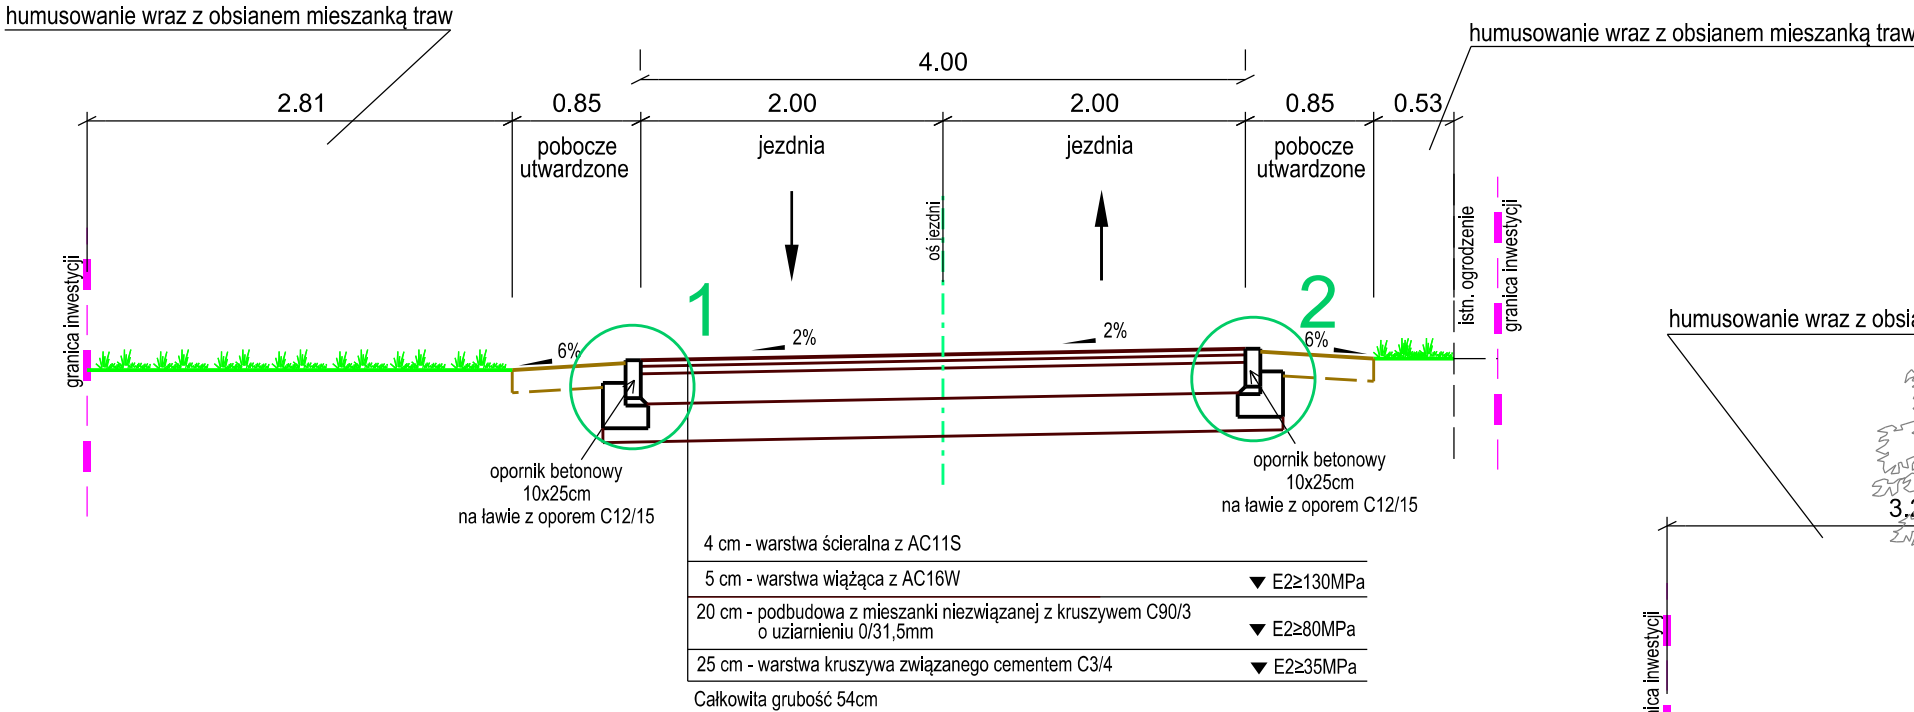

PRZEKRÓJ B - B

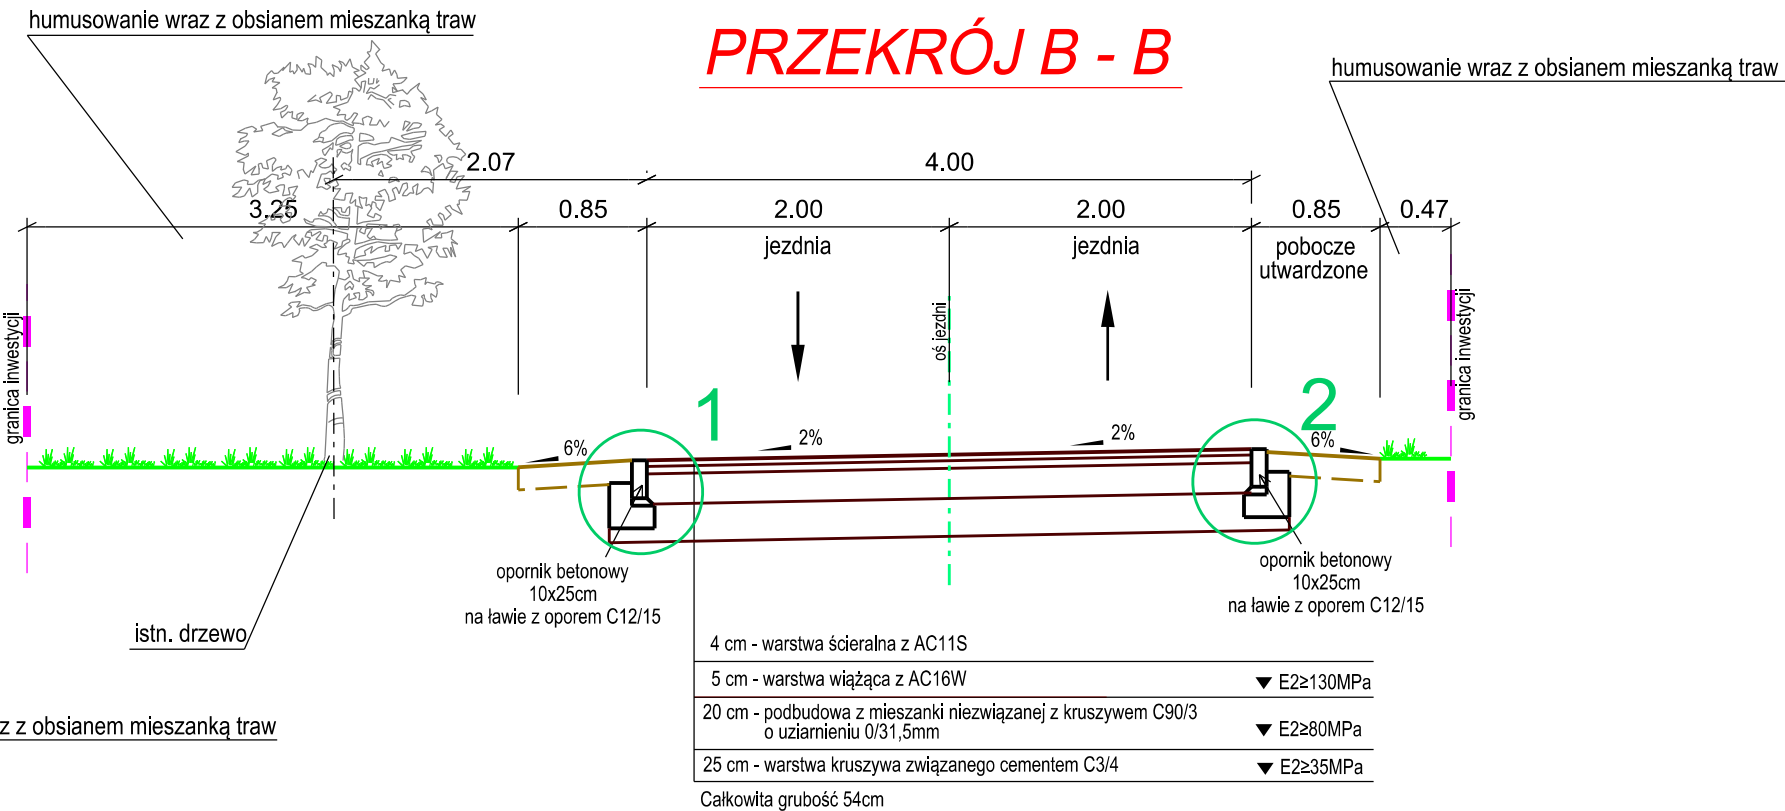

PRZEKRÓJ C - C

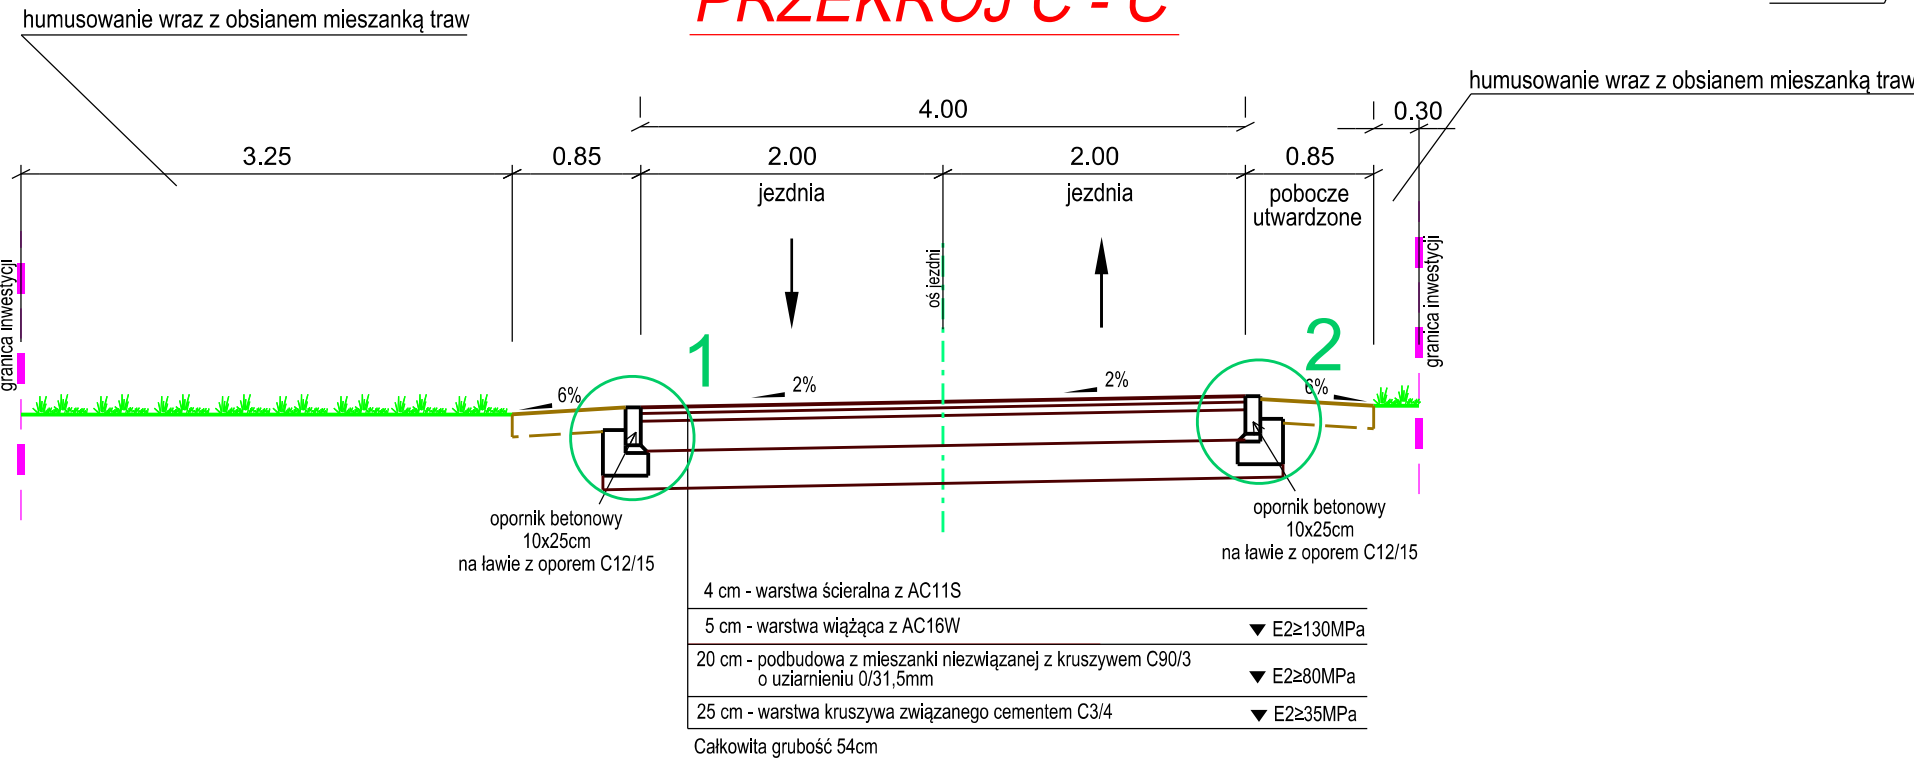

Nazwa firmy:		NBProjekt Krzysztof Szczepaniak	
		ul. Wł. Komara 2	
		62-050 Mosina	
Inwestor:		Gmina Tarnowo Podgórne	
		ul. Poznańska 115	
		62 - 080 Tarnowo Podgórne	
Temat:		Budowa ul. Szerokiej w Kokoszczynie - odcinek drogi wewnętrznej	
Projektował	mgr inż. Krzysztof Szczepaniak	Nr uprawnień WKP/0257/POOD/08	Podpis
Sprawdził	mgr inż. Paweł Szczepaniak	Nr uprawnień WKP/0358/PWOD/17	Podpis
Opracował	inż. Karolina Parcheta	Nr uprawnień	Podpis
Nazwa rysunku			
Przekroje normalne			
Data	Faza	Skala	Nr. rys.
03.2026	Projekt techniczny (wykonawczy)	1:100	3