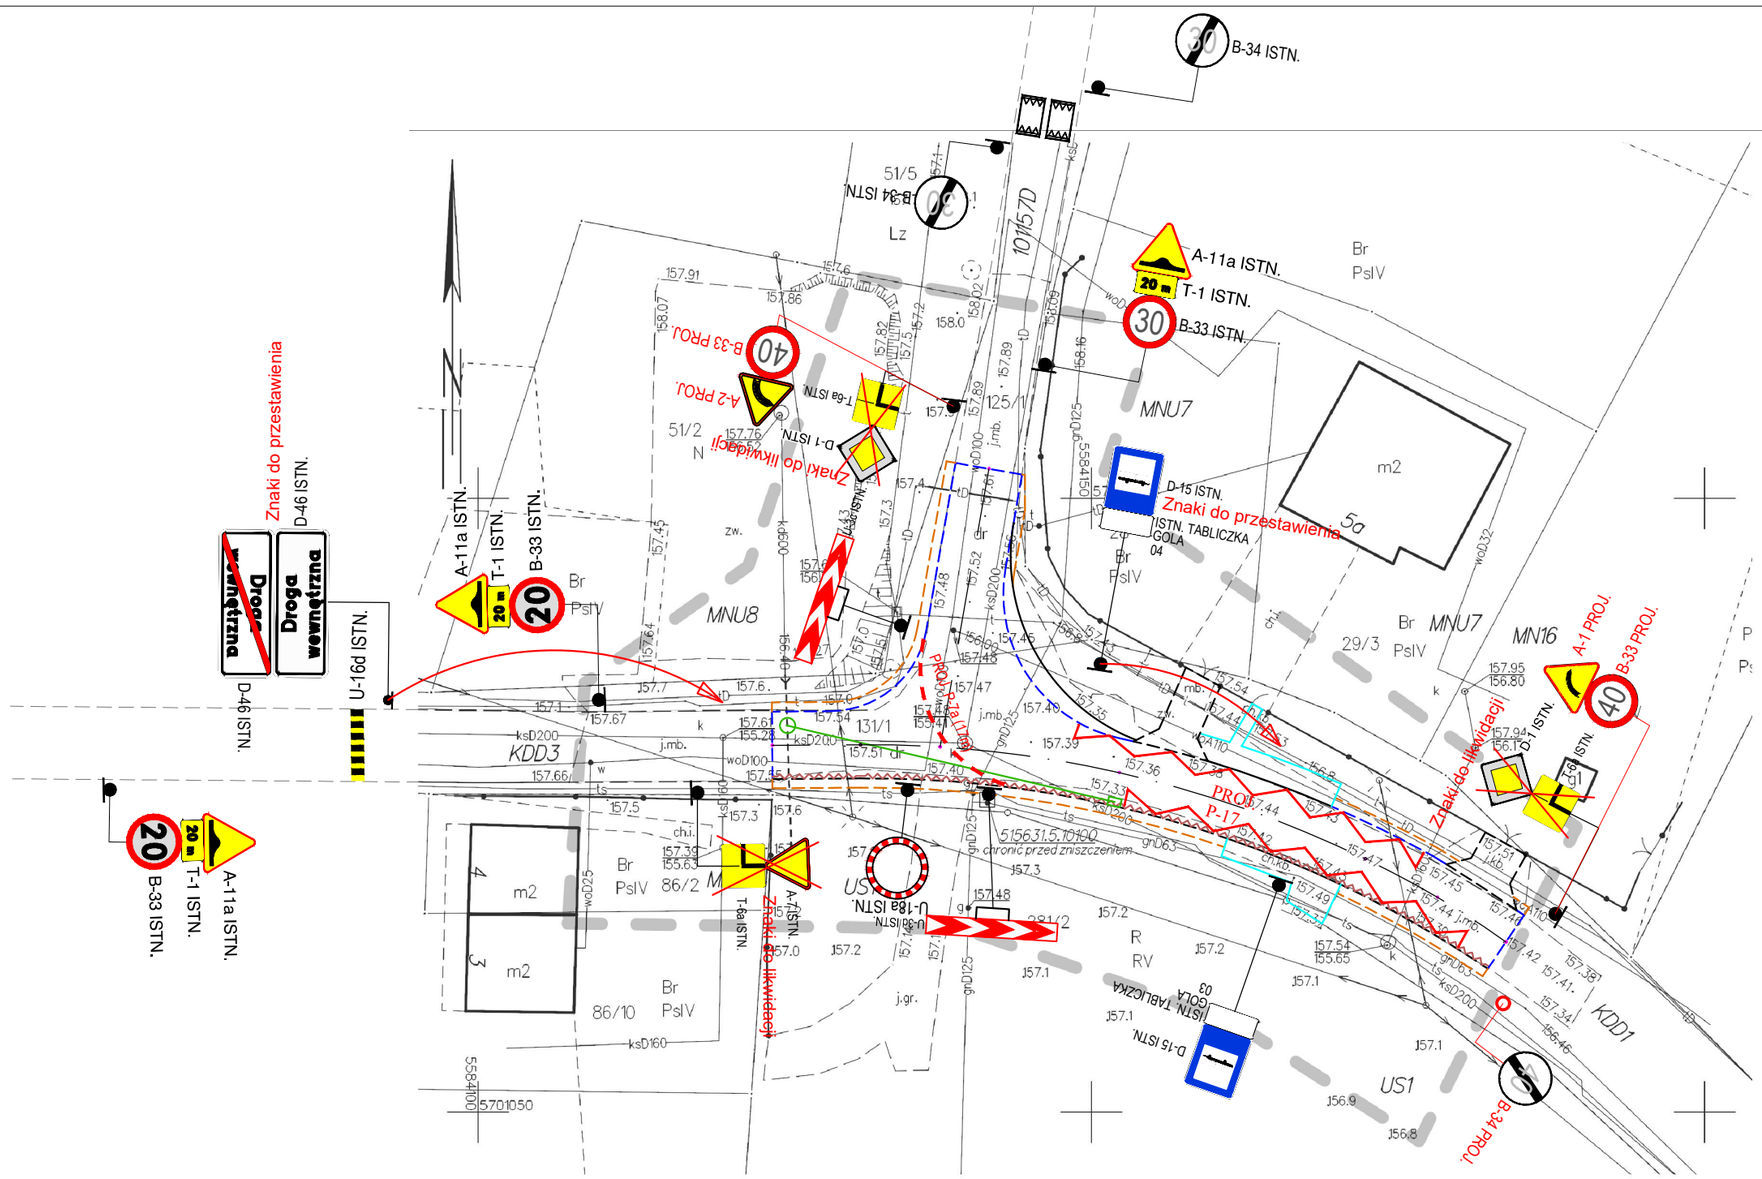


## LEGENDA

A-7 ISTN. Znaki pionowe istniejące

Znaki poziome projektowane

## LEGENDA

- PROJEKTOWANA NAWIERZCHNIA JEZDNI
- PROJEKTOWANE CHODNIKI
- ISTNIEJĄCE CHODNIKI
- PROJEKTOWANE ZJAZDY
- PROJEKTOWANE POSZERZENIE JEZDNI NA ŁUKU
- PROJEKTOWANE OBRZEŻE BETONOWE 8X30 WYSTAJĄCE / WTOPIONE
- PROJEKTOWANY KRAWĘŻNIK BETONOWY WYSTAJĄCY / WTOPIONY
- PROJEKTOWANE POBOCZE Z KRUSZYWA KAMIENNEGO
- PROJEKTOWANE PRZYŁĄCZE DESZCZOWE
- PROJEKTOWANE SPADKI POPRZECZNE
- ISTNIEJĄCE GRANICE DZIAŁEK


ADMAR STUDIO PROJEKTOWE

Studio Projektowe ADMAR
inż. Adrian Rynkar
ul. Lwowska 26, 59-300 Lubin
tel./fax. 76 842 00 66; tel kom. 606 61 62 91
e-mail admar.lubin@wp.pl


Temat: Przebudowa skrzyżowania drogi nr 101157D wraz z odwodnieniem w miejscowości Gola

| | | |
|---|---|---|
| Tytuł rysunku | STAŁA ORGANIZACJA RUCHU | Nr rys. 2 |
| Inwestor | Gmina Lubin, ul. Księcia Ludwika I 3, 59-300 Lubin | Skala 1:500 |
| Stadium | Projekt Techniczny | Data 5 luty 2026 |
| Branża | Organizacja ruchu | Jednocześnie poświadczam kopię mapy do celów projektowych za zgodność z oryginałem |
| Projektował | inż. Adrian Rynkar; upr.bud.nr 214/DOŚ/05 w specjalności drogowej | Podpis |
| Opracował | inż. Adrian Rynkar; upr.bud.nr 214/DOŚ/05 w specjalności drogowej | Podpis |