


PLAN ORIENTACYJNY

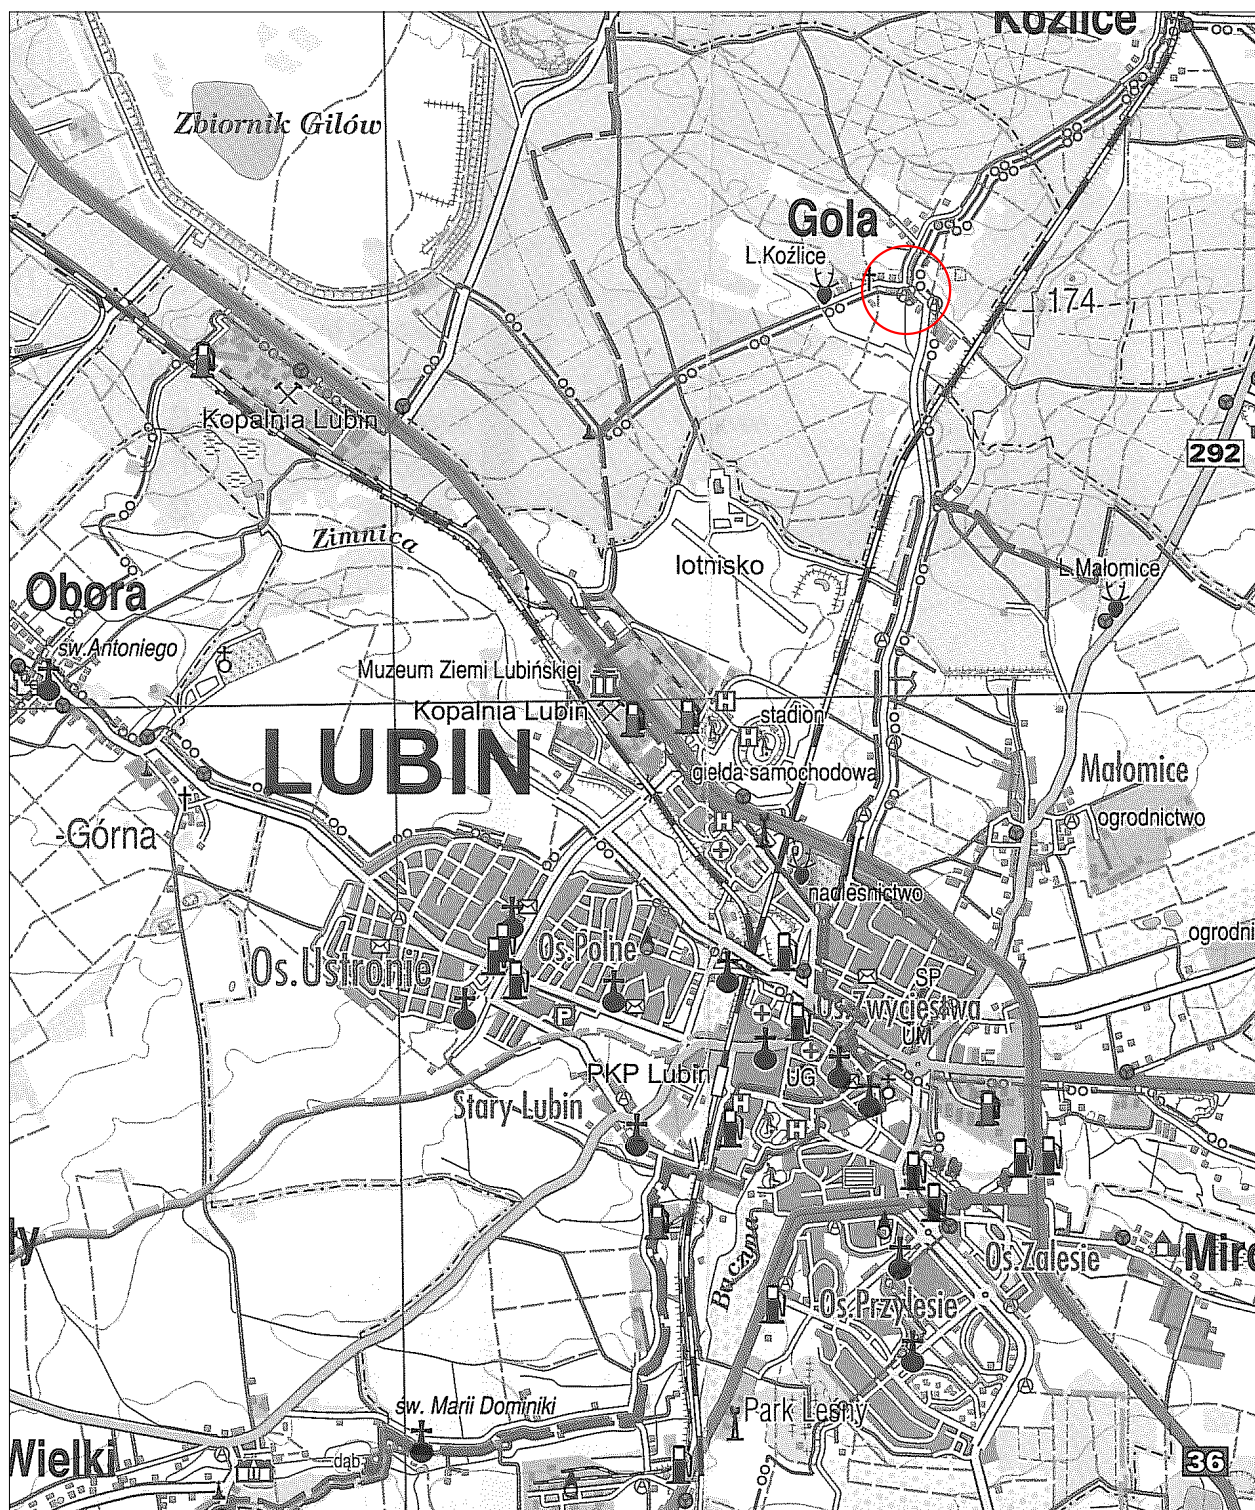

Studio Projektowe ADMAR
inż. Adrian Rynkar
ul. Lwowska 26, 59-300 Lubin
tel./fax. 76 842 00 66; tel kom. 606 61 62 91
e-mail admar.lubin@wp.pl

Temat	Przebudowa skrzyżowania drogi nr 101157D wraz z odwodnieniem w miejscowości Gola		
Tytuł rysunku	PLAN ORIENTACYJNY	Nr rys.	1
Inwestor	Gmina Lubin, ul. Księcia Ludwika I nr 3, 59-300 Lubin	Skala	1:18000
Stadium	Projekt Budowlany	Data	6 luty 2026
Branża	Zagospodarowanie Terenu, Drogowa		
Projektował	inż. Adrian Rynkar; upr.bud.nr 214/DOS/05 w specjalności drogowej	Podpis	
Opracował	inż. Adrian Rynkar; upr.bud.nr 214/DOS/05 w specjalności drogowej	Podpis	