




SZCZEGÓŁ A

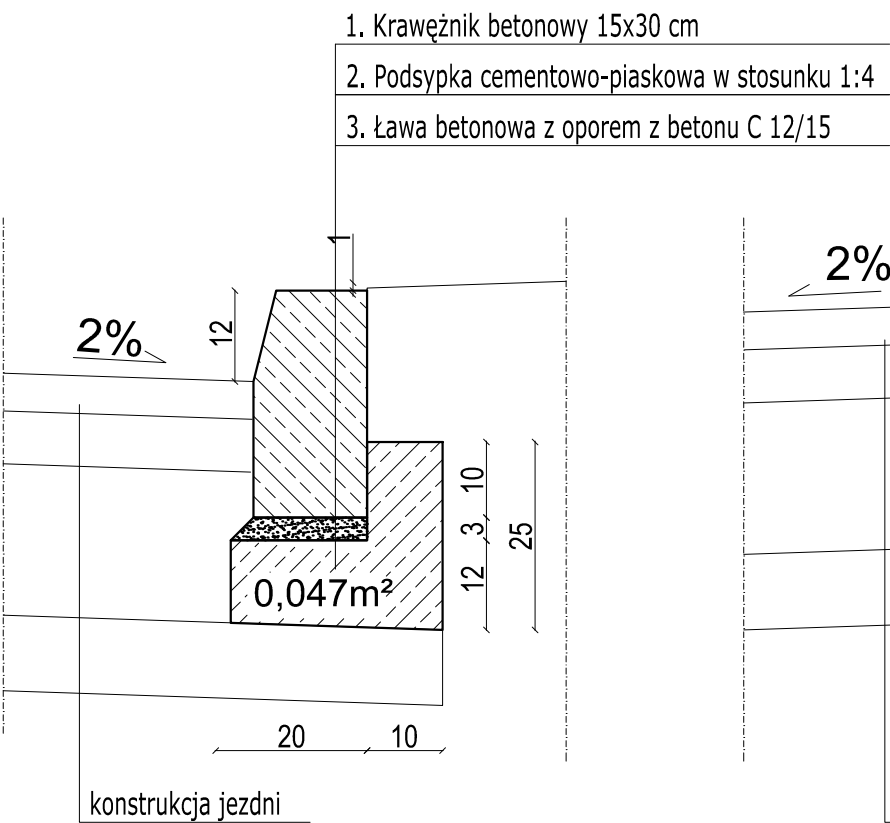


SZCZEGÓŁ B

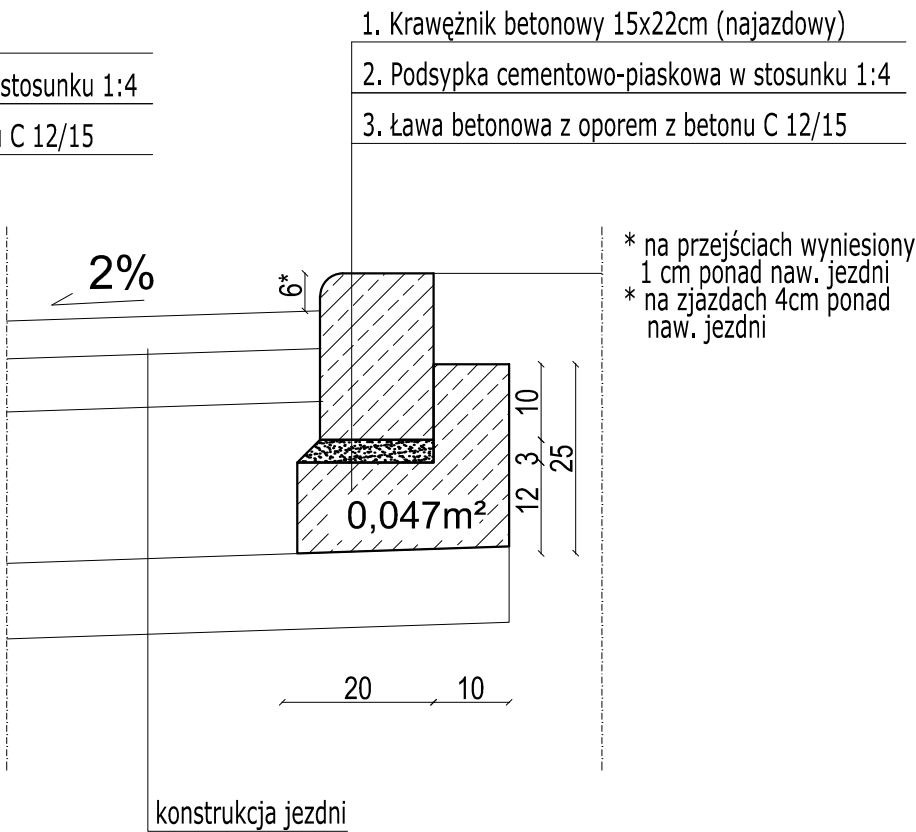

SZCZEGÓŁ C

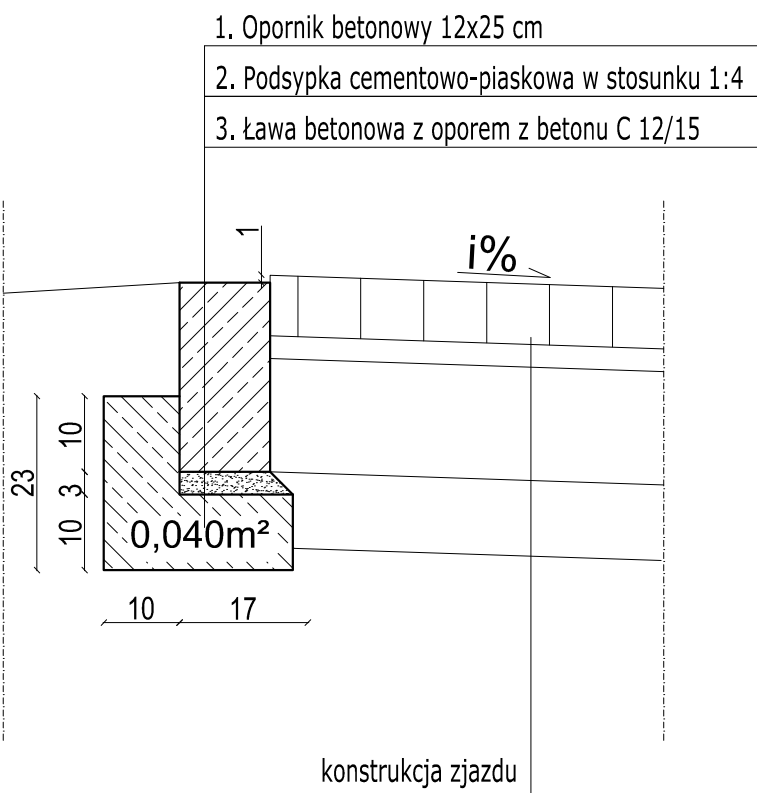

SZCZEGÓŁ D

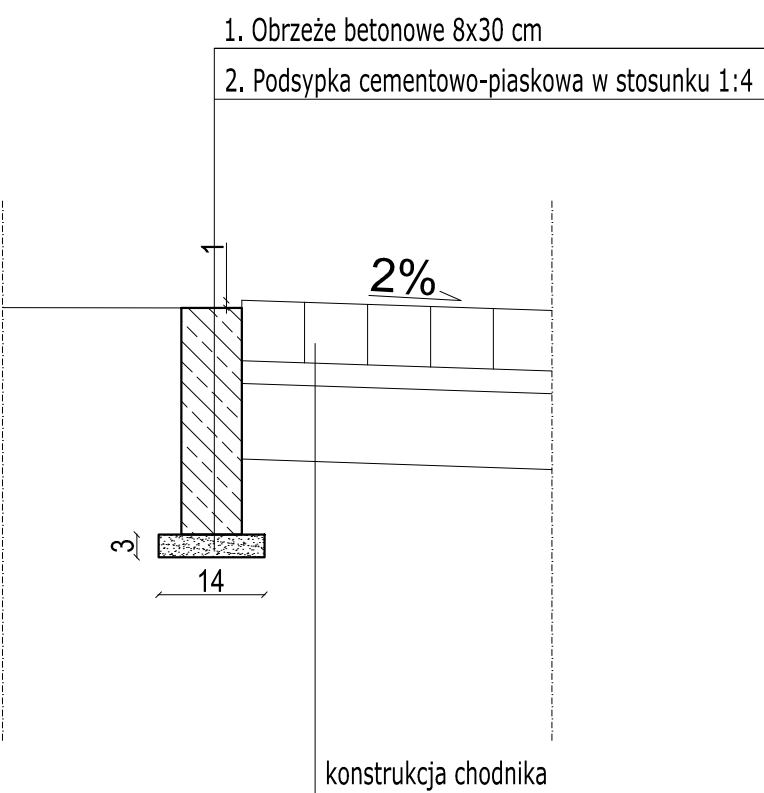

Marcin Kasalka Pracownia Projektowa
Infrastruktury Drogowej
ul. Staroprzygodzka 25,
63-400 Ostrów Wielkopolski
tel. 607 335 657, 505 281 941
ppidkasalka@gmail.com

Numer projektu - 898

**Przebudowa ulicy Tuwima
w Ostrowie Wielkopolskim
- dojście do szkoły Edukator**

Luty 2025r.

6.0

SZCZEGÓŁY KONSTRUKCYJNE

SKALA 1: 20

PROJEKTANT	mgr inż. Marcin Kasalka WKP/0305/POOD/11	
SPRAWDZAJĄCY	mgr inż. Przemysław Nazarek WKP/0113/POOD/23	
OPRACOWAŁ	mgr inż. Tomasz Dryjański	