PROFIL: ***oś_KD_Tuwima***
Poziom Porównawczy: 125.00 m n.p.m.

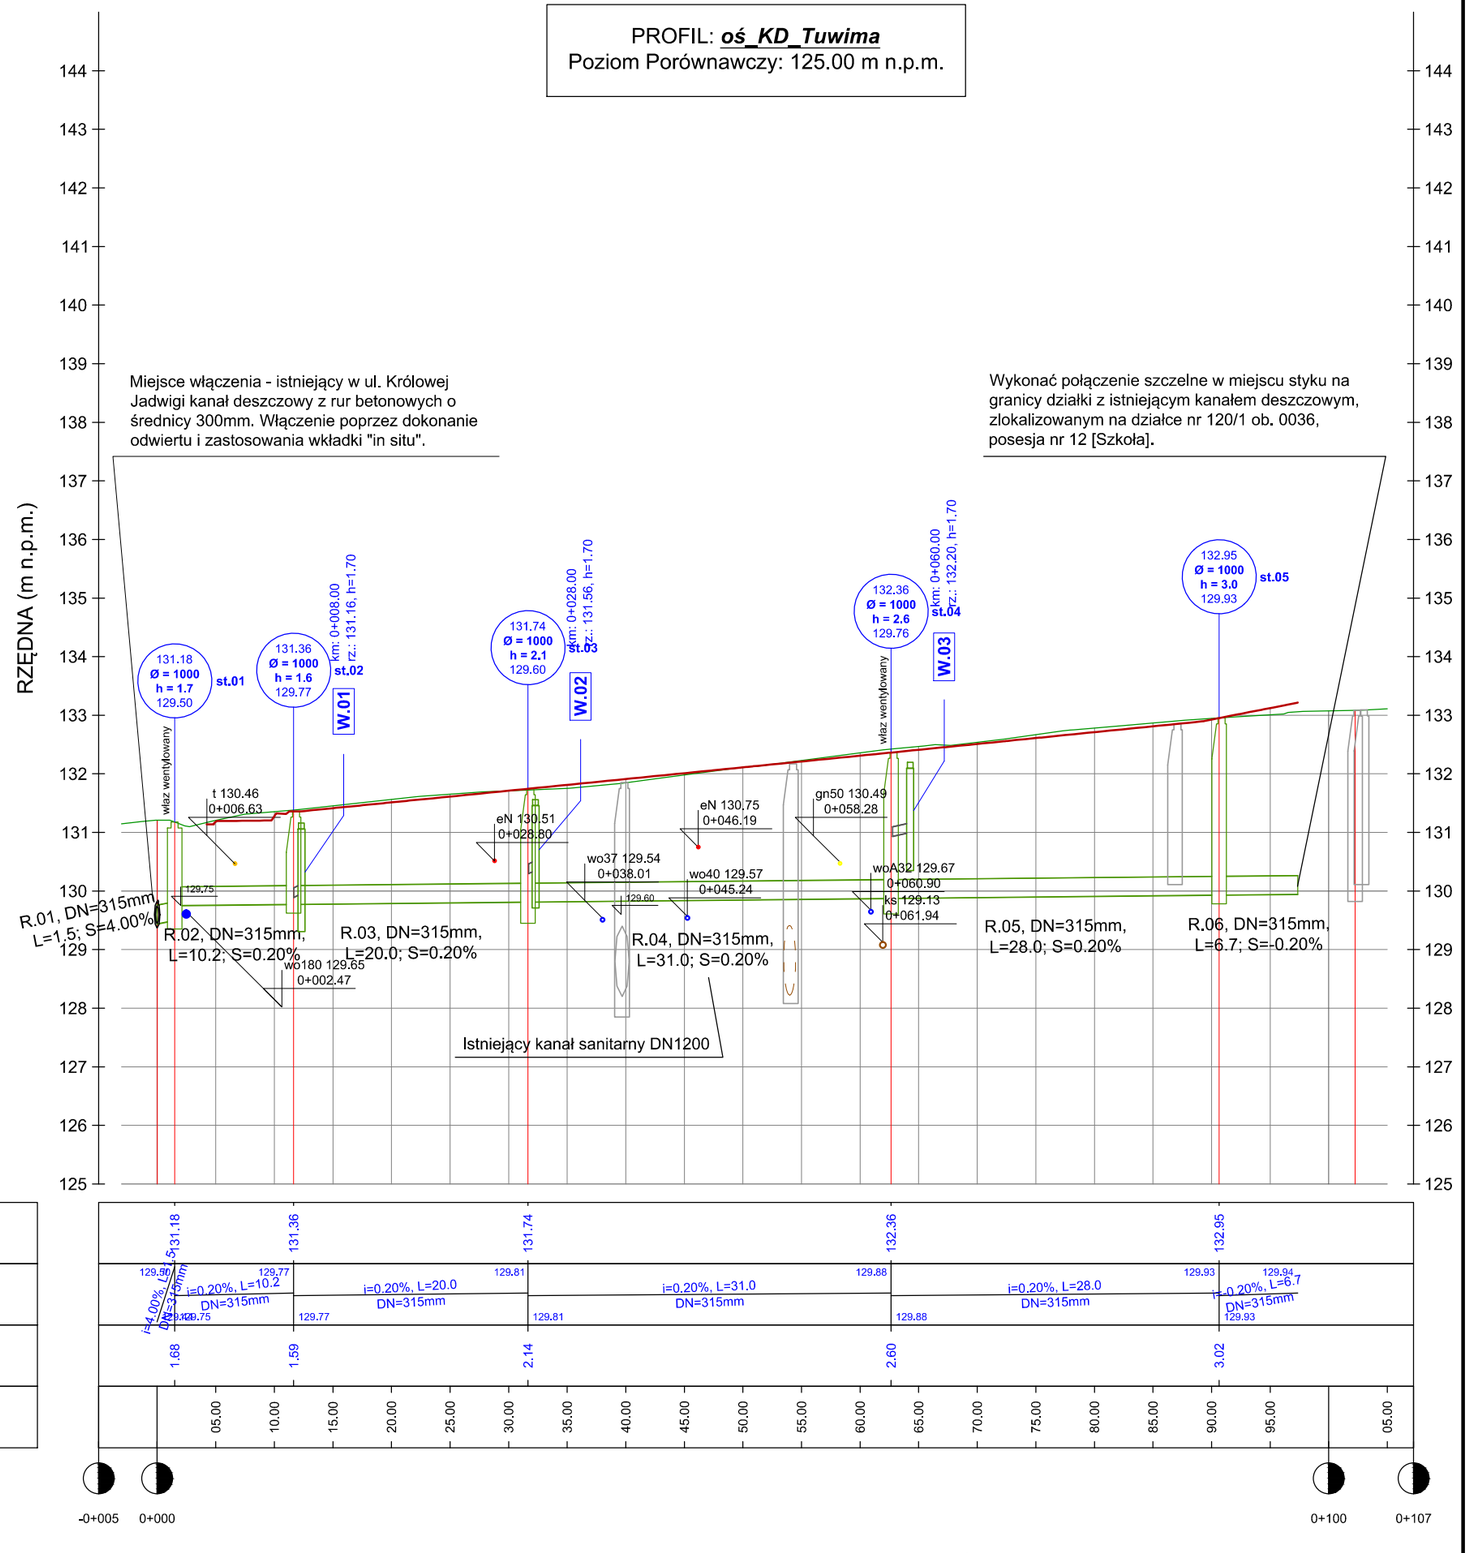

Proj. rzędne terenu
Kanał deszczowy
Zagłębienie dna kanału
Kilometraż

Legenda

- projektowana pow. drogi
- teren istniejący
- 119.38 DN 1200 119.38 st.10 — opis proj. studni kanalizacyjnej
- proj. rura i studnia kanału deszczowego
- R.08_KD2, DN=400mm, L-33.0: S=3.00% — opis proj. kanału deszczowego
- istn. infrastruktura - przecięcia z osią sieci

Marcin Kasałka Pracownia Projektowa
Infrastruktury Drogowej
ul. Staroprzygodzka 25,
63-400 Ostrów Wielkopolski
tel. 607 335 657, 505 281 941
ppidkasalka@gmail.com

Numer projektu - 898

Przebudowa ulicy Tuwima w Ostrowie Wielkopolskim - dojście do szkoły Edukator

luty 2025r.

3.0

PROFIL PODŁUŻNY — Skala 1:500

PROJEKTANT	mgr inż. Marcin Kasałka WKP/0305/POOD/11
SPRAWDZAJĄCY	mgr inż. Przemysław Nazarek WKP/0113/POOD/23
OPRACOWAŁ	mgr inż. Tomasz Dryjański