




Droga ewakuacyjna
Parter
Iskola Podstawowa Dąbie

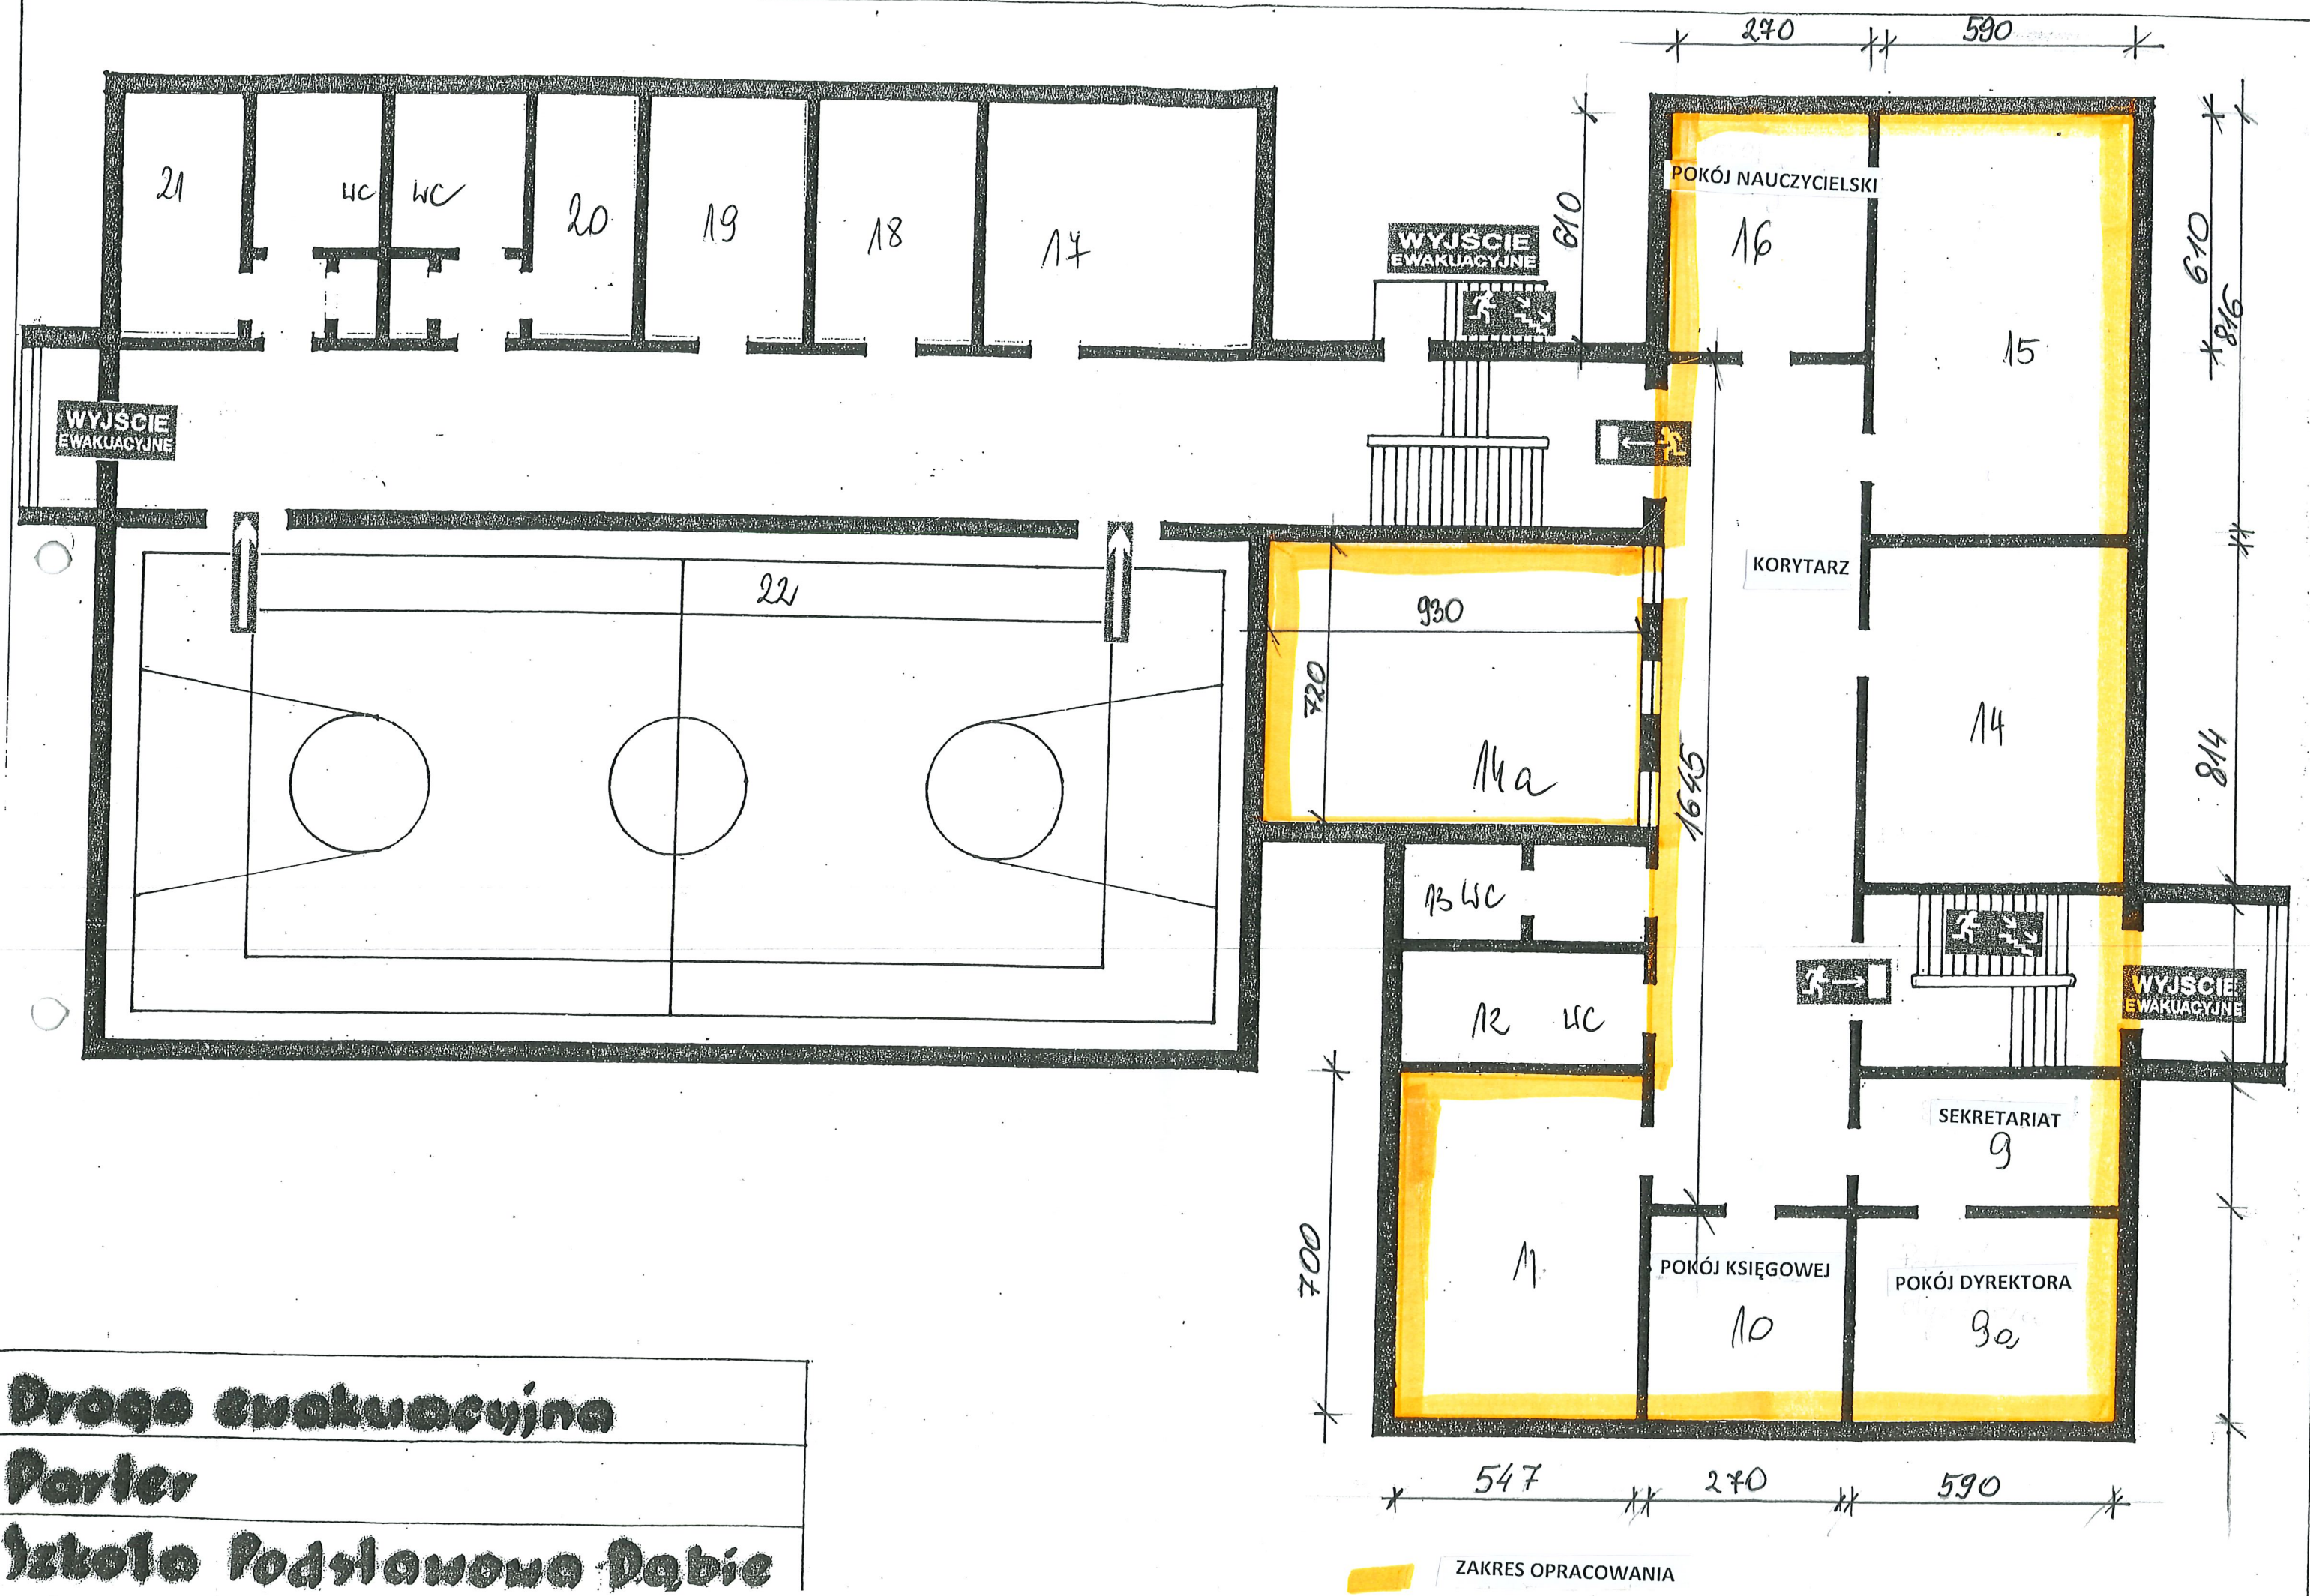

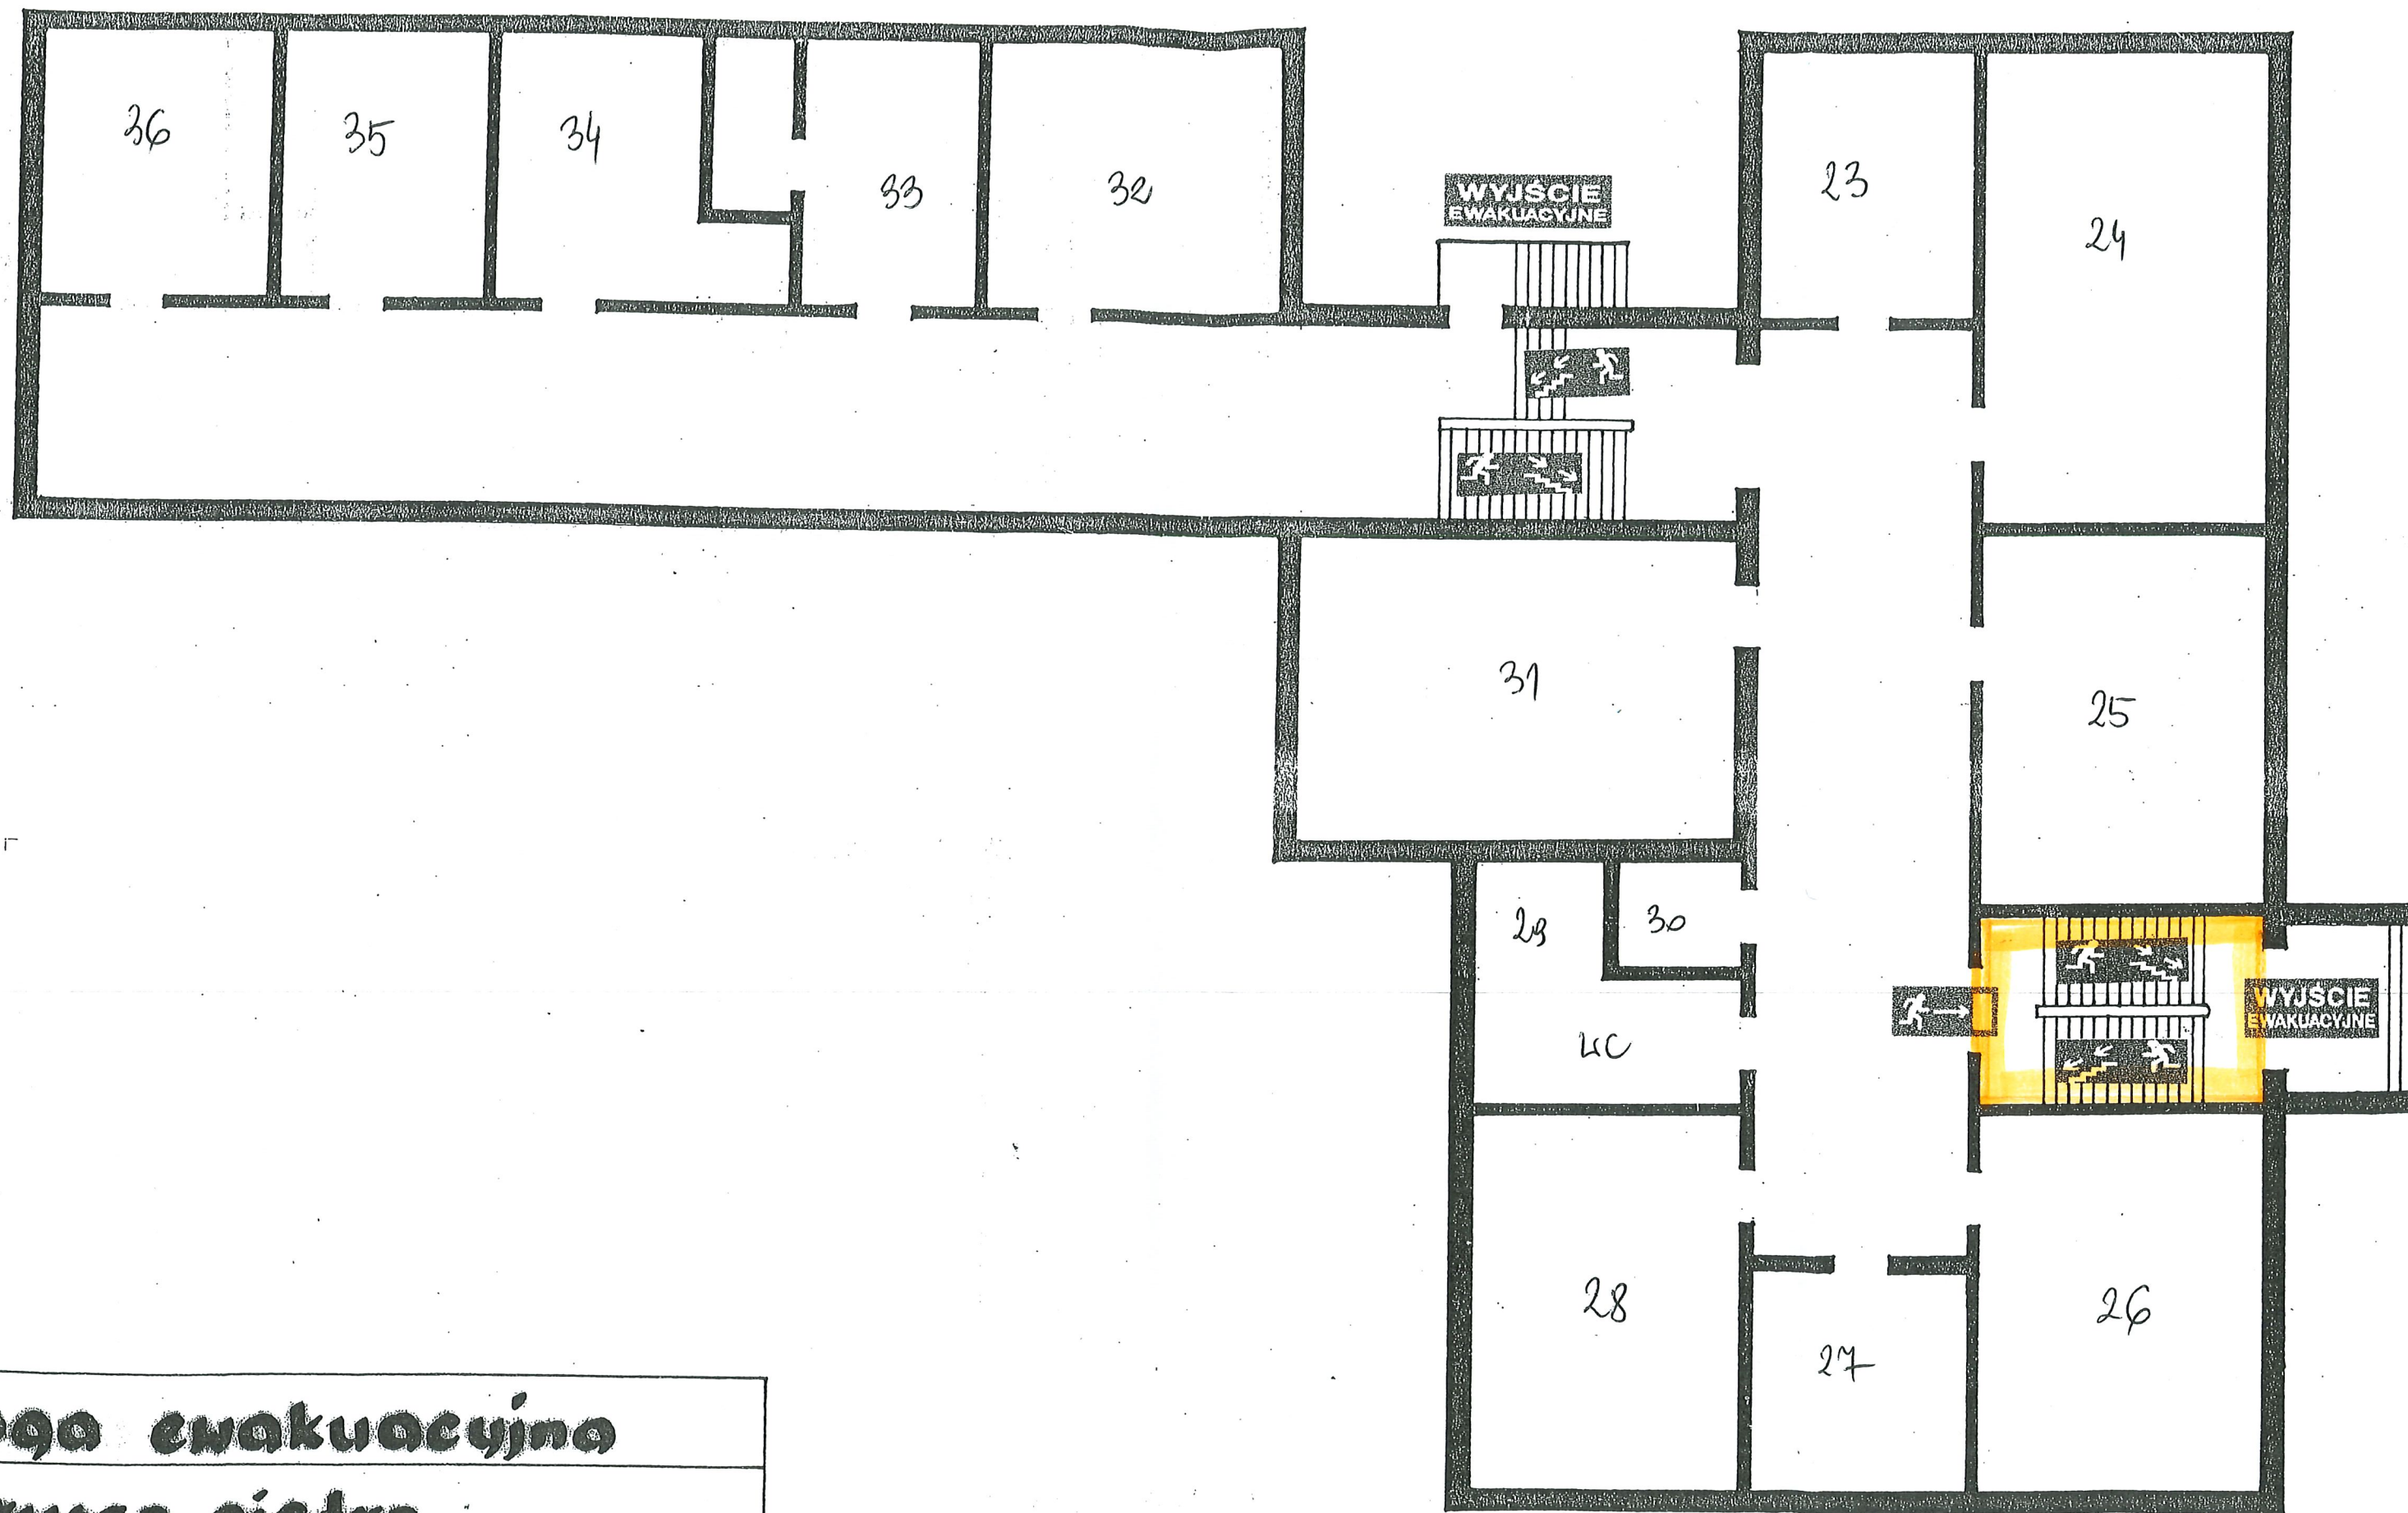

Droga ewakuacyjna
Pierwsze piętro
Szkoła Podstawowa Dobie

 ZAKRES OPRACOWANIA

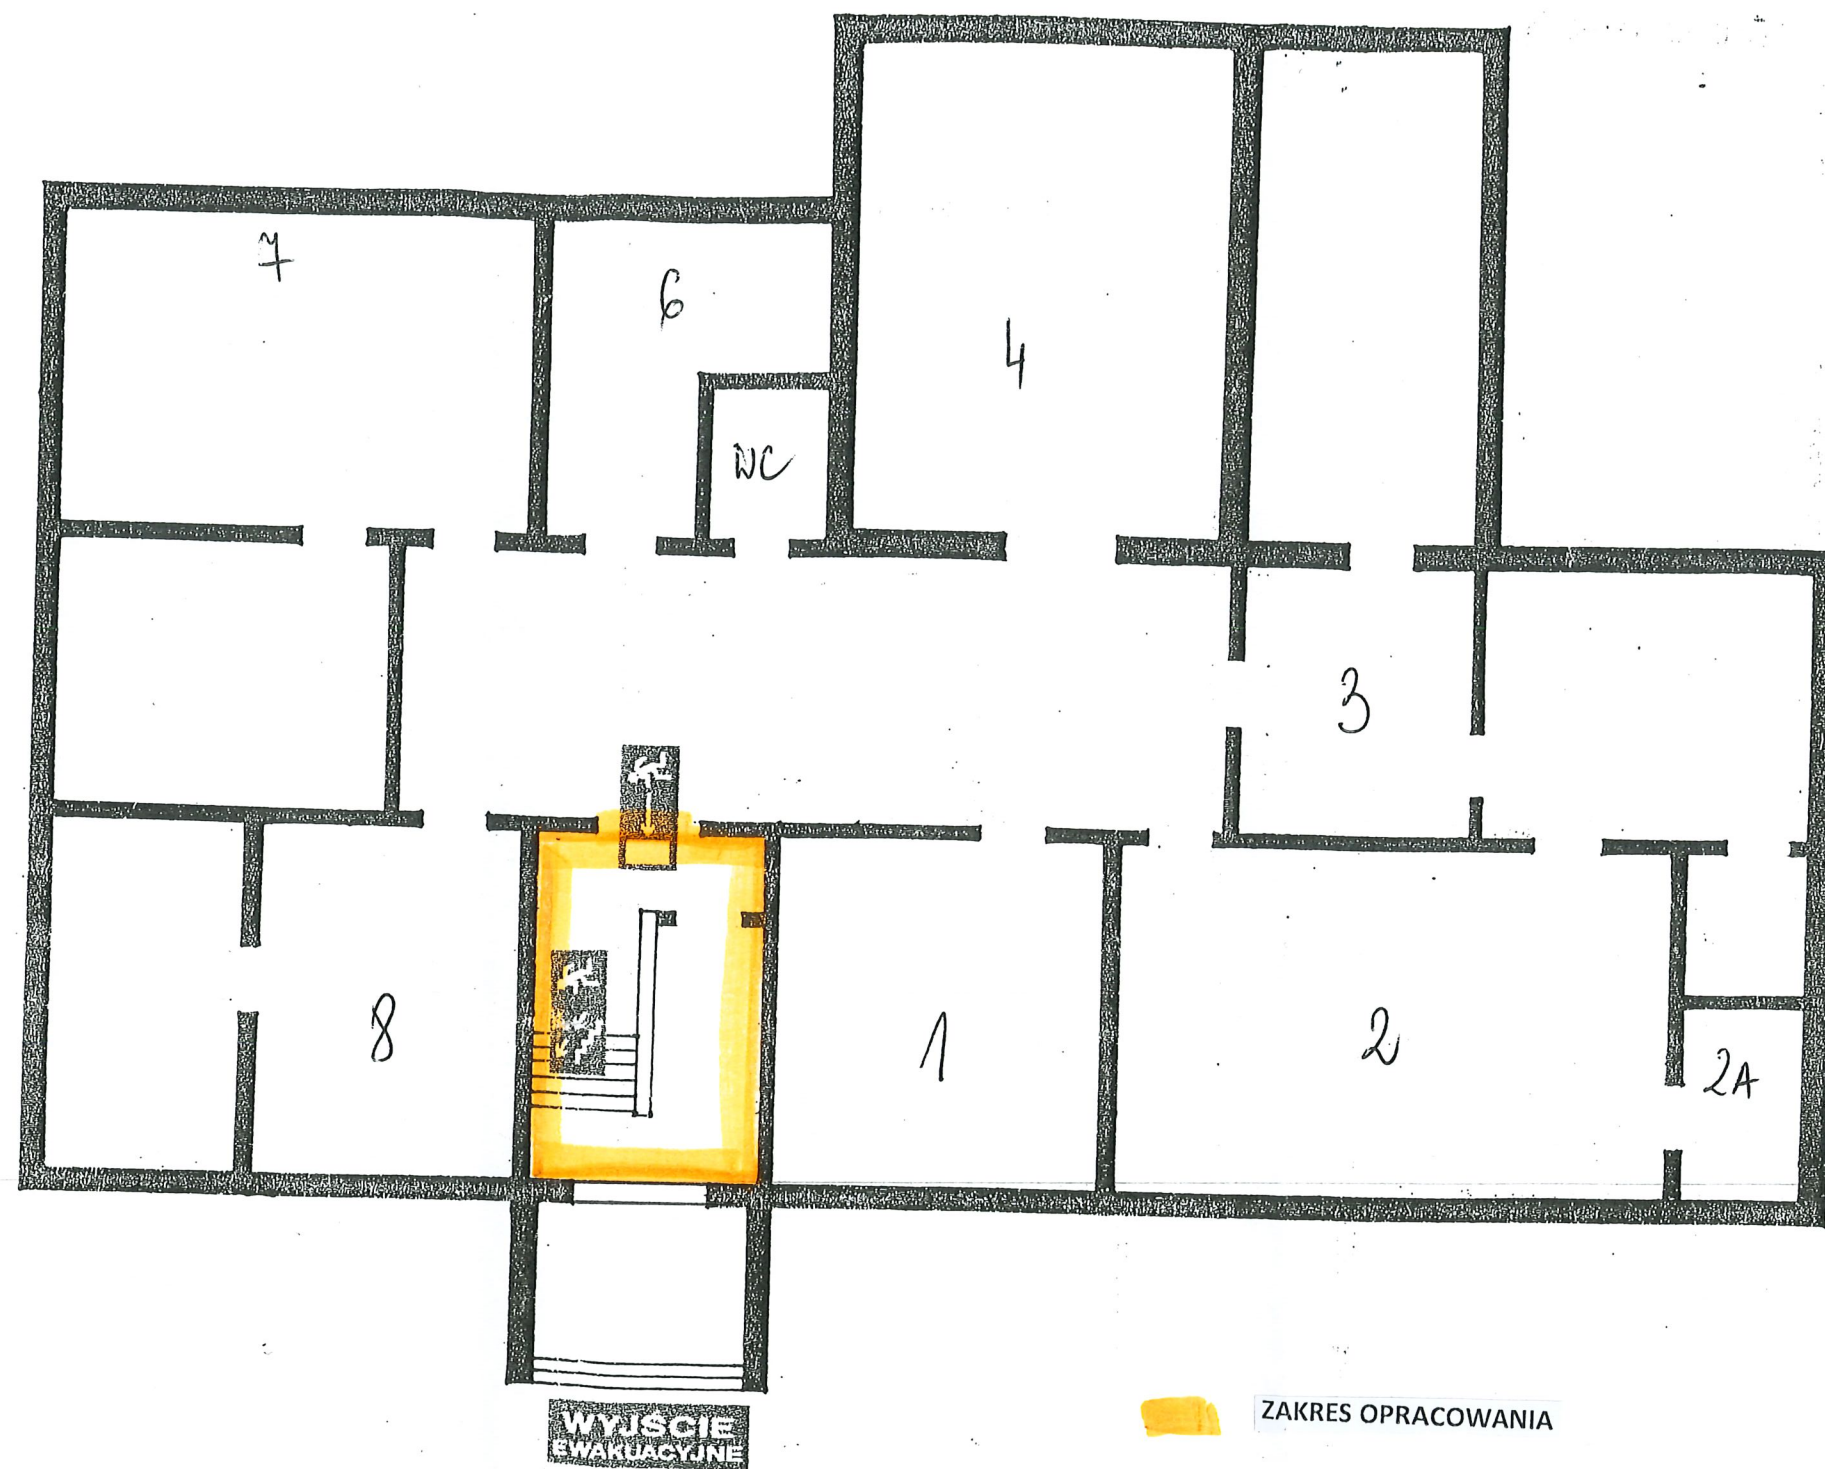

Droga ewakuacyjna
Piwnica
Szkoła Podstawowa Dąbie