




PLAN SYTUACYJNY CZĘŚĆ 1
SKALA 1:500

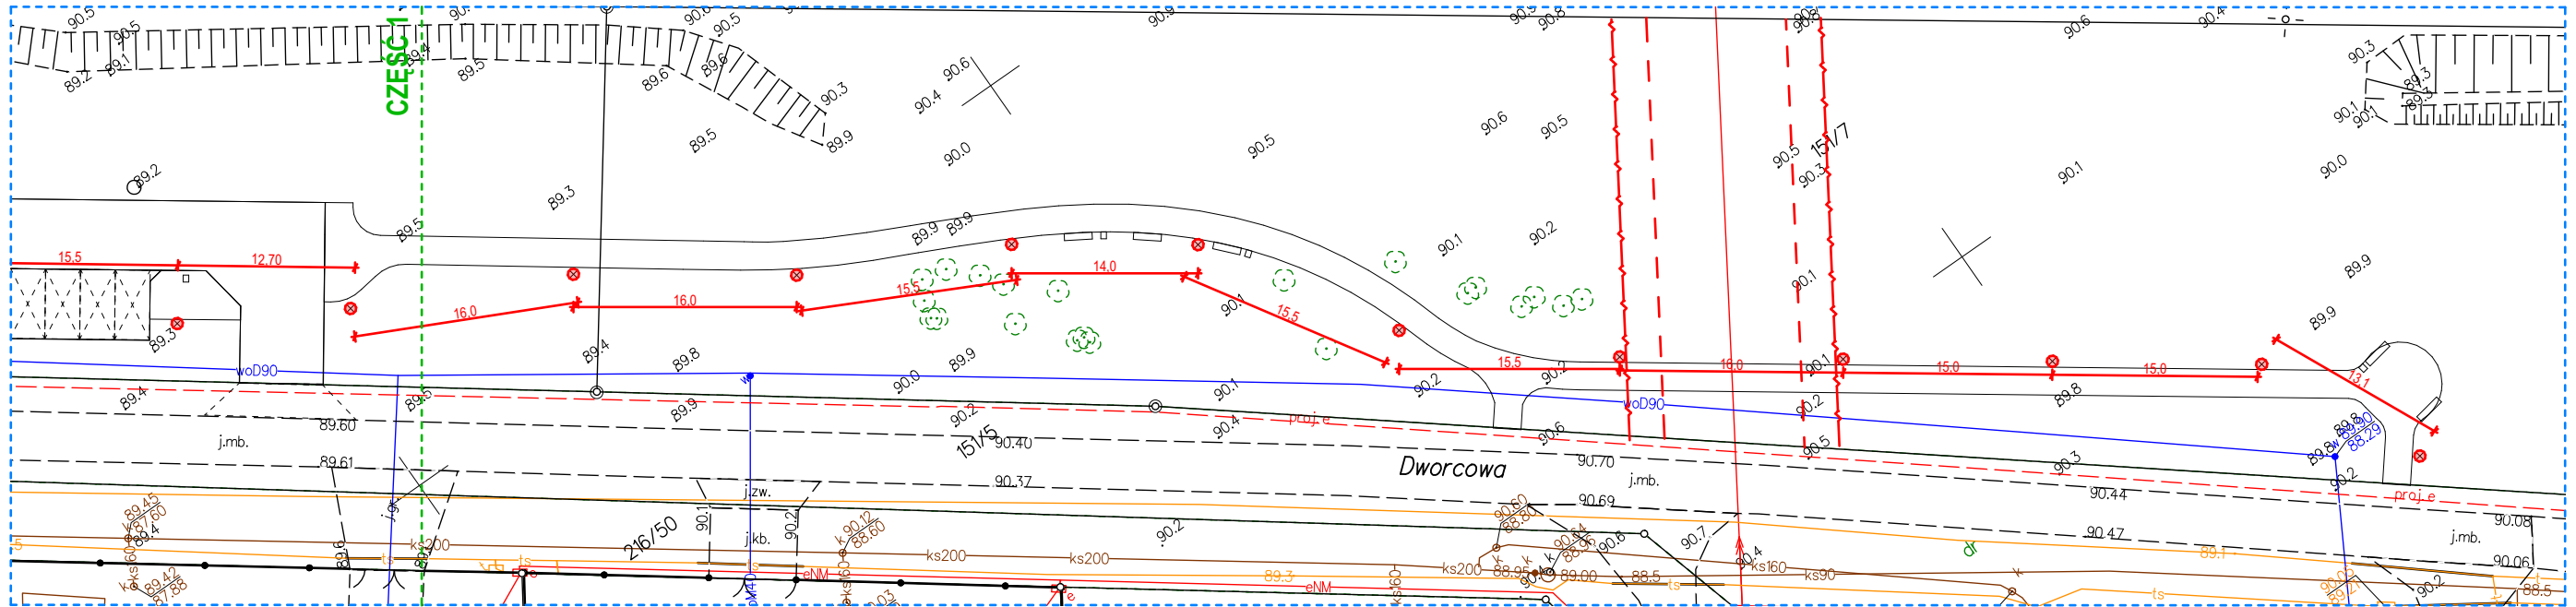

PLAN SYTUACYJNY CZĘŚĆ 2
SKALA 1:500

NA RYSUNKU PRZEDSTAWIONO ALTERNATYWNY ROZSTAW LAMP
OŚWIEŹNIOWYCH,
ALTERNATYWĘ TĄ KWALIFIKUJE SIĘ JAKO ZMIANĘ NIEISTOTNĄ ZALECANĄ DO
REALIZACJI
UWAGA: ZMIANA NIE INGERUJE W UZGODNIENIA Z ENERGA I PKP - NIE NALEŻY
PRZEKRACZAĆ WYZNACZONYCH LINII PASA OGRANICZEŃ PRZY LINII SN ORAZ
ODLEGŁOŚCI OD TERENÓW KOLEJOWYCH

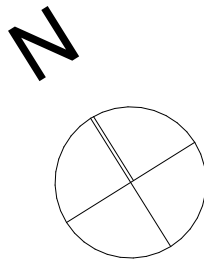

PRAWA AUTORSKIE ZASTRZEŻONE	PROJEKT: Zagospodarownie terenu przy stacji PKP w Obrowie	INWESTOR: Gmina Obrowo ul. Aleja Lipowa 27, 87-126 Obrowo	BRANŻA: Budowlana	STADIUM: REWIZJA	NR RYSUNKU: Załącznik 1	
		ADRES: Dz. nr 151/6 i 151/7, obręb 0011 Obrowo ul. Dworcowa, Obrowo	DATA: 06.2025	SKALA: 1:500		
	 PAPP Pracownia Projektowa Jakub Pulikowski e-mail: jakub.pulikowski@gmail.com tel: 694 365 353	OPRACOWAŁ: mgr inż. arch. Jakub Pulikowski upr. 154/POOKK/V/2020 w specjalności architektonicznej	PODPIS:	TREŚĆ RYSUNKU: ALTERNATYWNY ROZSTAW LAMP OŚWIEŹNIOWYCH		