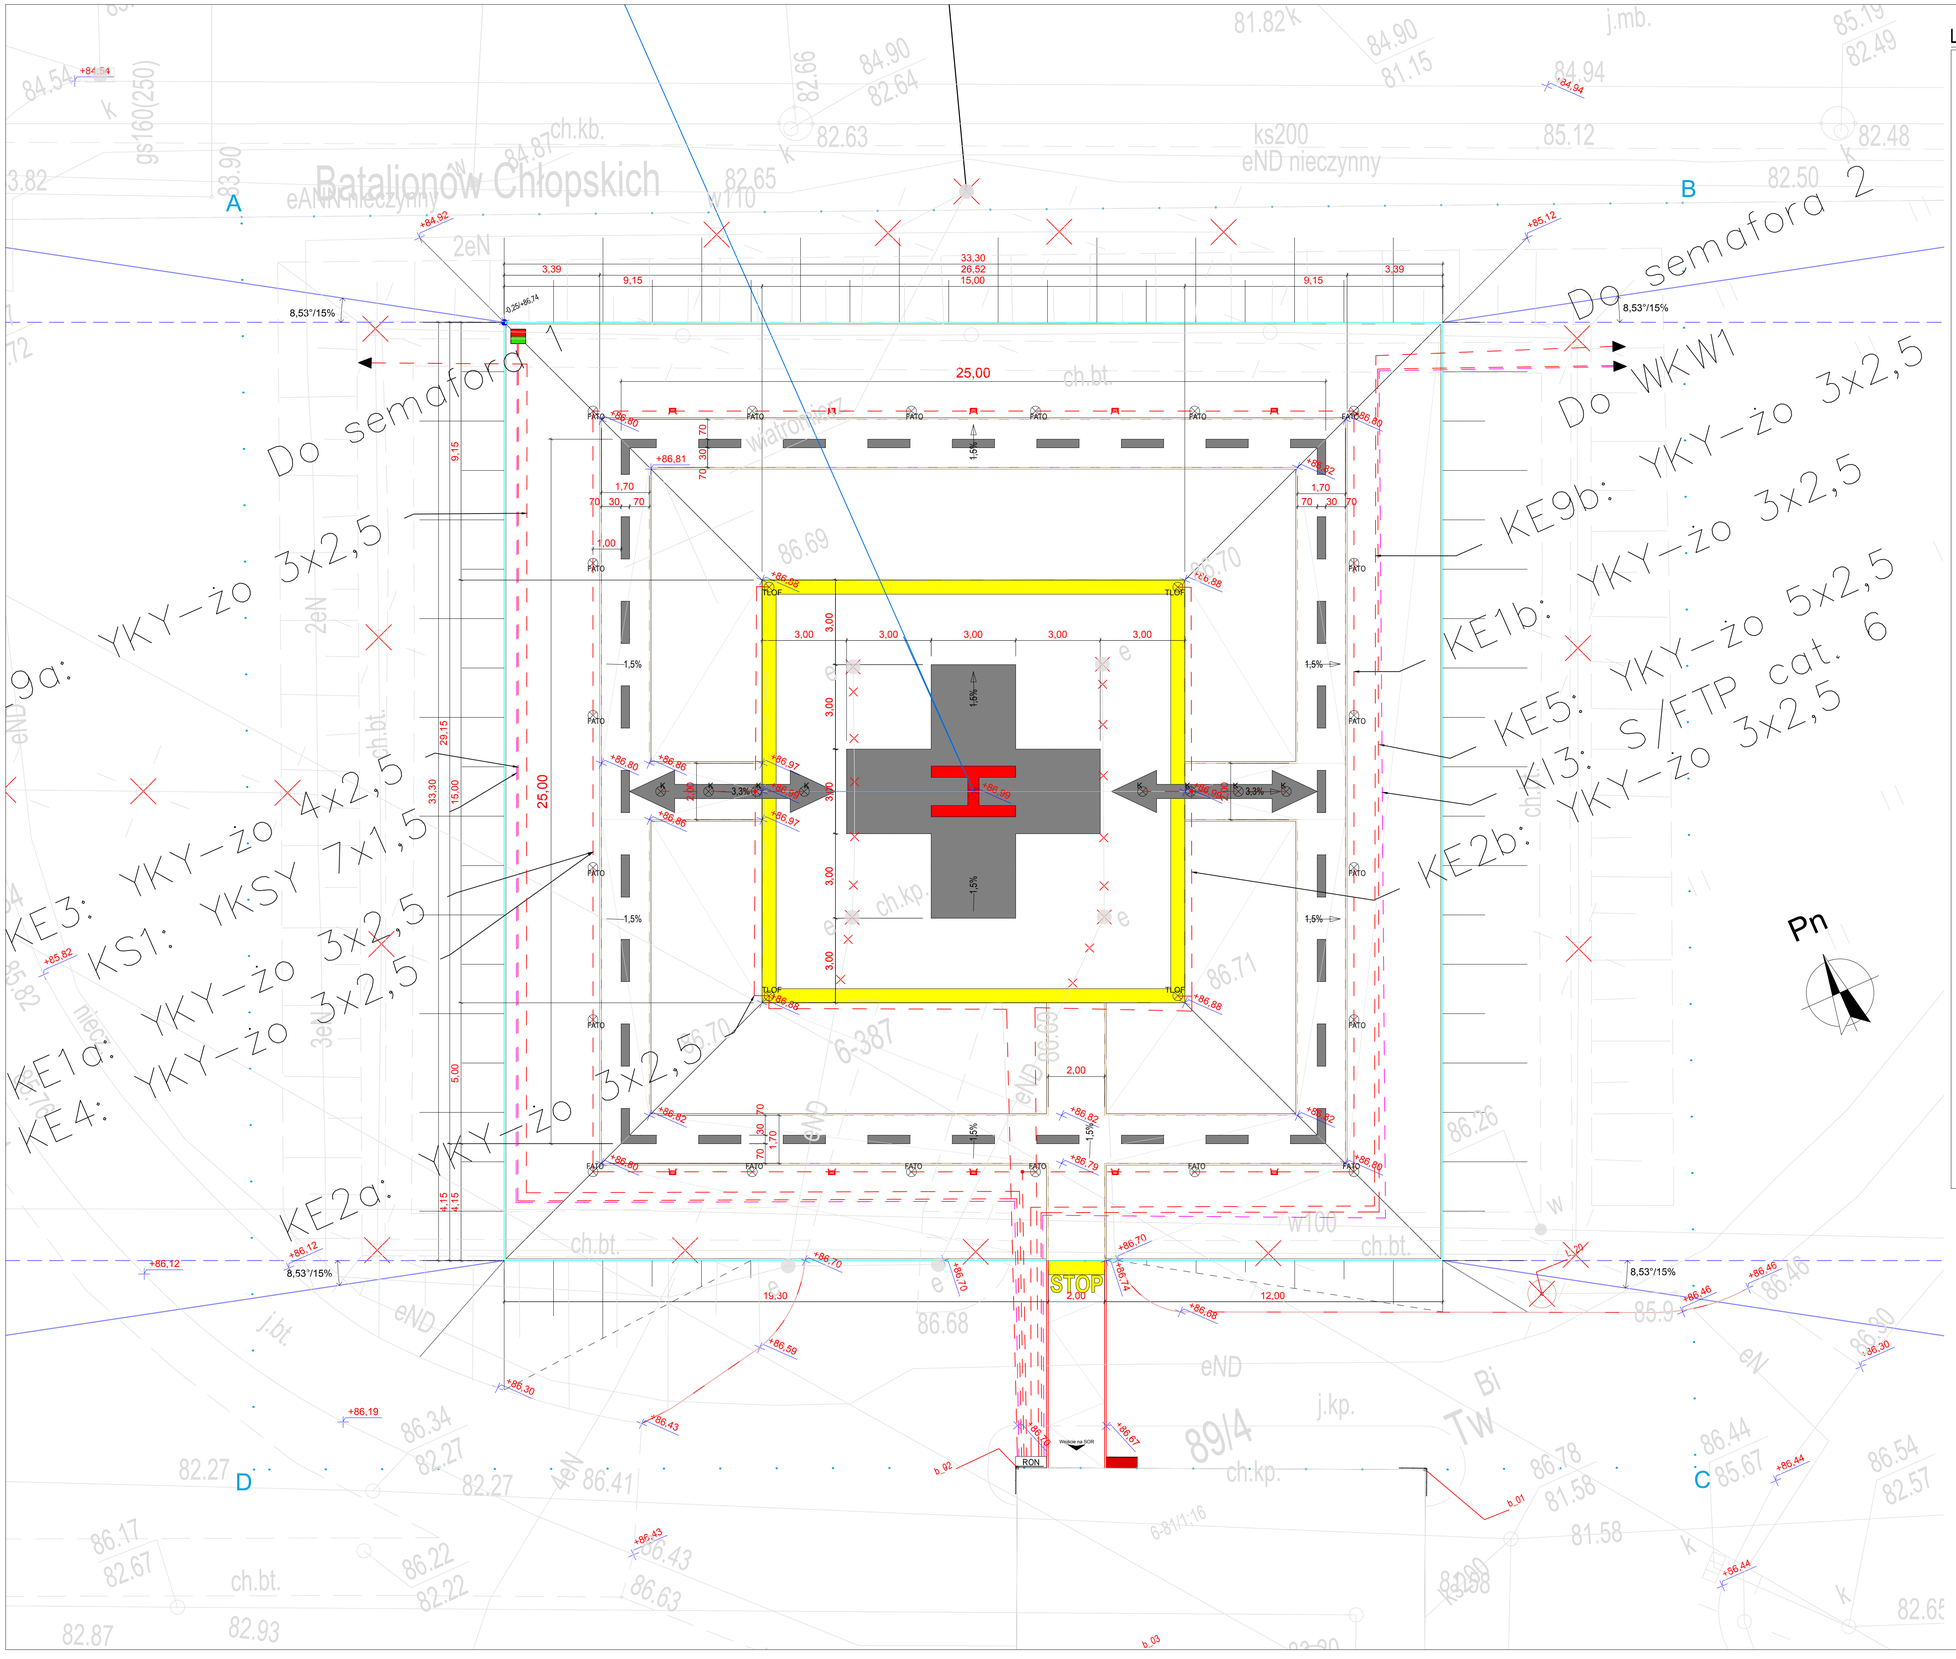

LEG_ Legenda oznaczeń 1:100

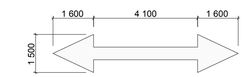

Oznakowanie kierunku podejścia i wznoszenia - namalowany znak białą farba na płycie żelbetowej lądowiska

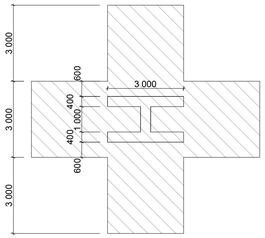

Strefa TLOF:
Malowany znak identyfikacyjny lądowiska

Wskaźnik wiatru naziemny

Wskaźnik ścieżki podchodzenia śmigłowca LHAPI

Szafa z podręcznym sprzętem PPOŻ i ratowniczym dla naziemnych lądowisk śmigłowców LPR
G-1100N

Oznakowanie obwody TLOF - żółta linia o szerokości 500 mm

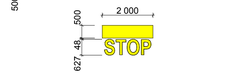

Malowane na kostce betonowej na granicy strefy SA (Safety Area) linia o szer 500 mm + napis STOP

Oznakowanie obwodu FATO - przerywane linie szerokości 300 mm, malowane na kostce betonowej

FATO — Projektowane oprawy narożników strefy FATO

K — Projektowane oprawy kierunkowe

TLOF — Projektowane oprawy strefy TLOF

Projektowane reflektory doświetlenia powierzchni FATO HFL-LXS

Symbol pokazujący elementy przeznaczone do rozbiórki

A,B,C,D — Zakres terenu inwestycji

OPINIA POZYTYWNA
Dokumentacja uzgodniona z
Działem Operacji Lotniczych LPR

ZATWIERDZONE
Przez Leszek Sawicki o godz. 10:58, 22/1/24

inwestor	Zespół Opieki Zdrowotnej "Szpitala Powiatowego" w Sochaczewie ul. Batalionów Chłopskich 37 96-500 Sochaczew
projektant	ATRIUM pracownia architektoniczna s.c. — Grzegorz Janiszewski, Piotr Adach, Maciej Kędziełewski 93-571 Łódź, ul.Płaska 5/10, tel.0-42 637 36 15 www.atrium.lodz.pl
stadium projektu	
branża	Elektryczna
zadanie	
Projektant: ing.inż. Sławomir Ćwirko-Godycki nr upr. LOD/IE/2232/02	Podpis
Sprawdzający: ing.inż. Piotr Gajdziewicz nr upr. LUBIE/0250/11	Podpis
Nazwa i Adres obiektu budowlanego: PRZEBUDOWA ISTNIEJĄCEGO LĄDOWISKA DLA ŚMIGŁOWCÓW ODDSTOSOWANE DO OBOWIĄZUJĄCYCH PRZEPISÓW #Lokalizacja - Nazwa #Lokalizacja - Część działki	
Tytuł rysunku: **Sposób okablowania płyty lądowiska**	
Nr identyfikacyjny dokumentu: **88_IE.L.01**	Nr rewizji
Skala:	Skala rysunku: **1:100, 1:200**