





inwestor	#Pełna nazwa inwestora #Pełny adres inwestora
projektant  ATRIUM pracownia architektoniczna s.c.	Grzegorz Janiszewski, Piotr Adach, Maciej Kadzielewski 93-571 Łódź, ul. Ptasia 5/10, tel. 0-42 637 36 15 www.atrium.lodz.pl
stadium projektu	Projekt budowlany
branża	Elektryczna
zadanie	#Opracowanie
Projektant mgr inż. Stanisław Cwirko-Godycki nr upr. ŁOD/IE/2232/02	Podpis
Sprawdzający mgr inż. Piotr Gajderowicz nr upr. LUB/IE/0250/11	Podpis
Nazwa i Adres obiektu budowlanego: PRZEBUDOWA ISTNIEJĄCEGO ŁADOWISKA DLA ŚMIGŁOWCÓW I DOSTOSOWANIE DO OBOWIĄZUJĄCYCH PRZEPISÓW 96-500 SOCHACZEW ul. Batalionów Chłopskich Obr. 0006 Dz. nr ewid. 81/4, 89/4, 109/5 Tytuł rysunku <b>SCHEMAT ROZDZIELNICY RRC</b>	
Nr identyfikacyjny dokumentu <b>88_IE.S.04</b>	Nr rewizji 01
Data <b>12.2023</b>	Akruś 1/2

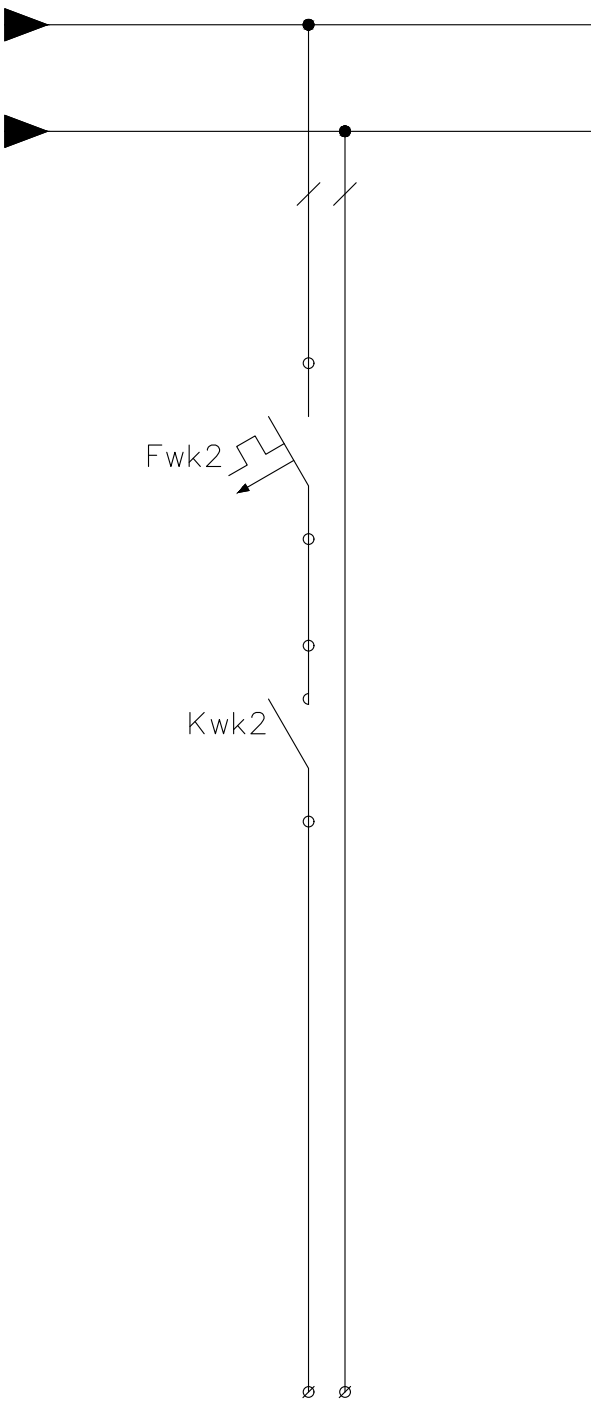


Zasilanie wiatrowskazu WKW2

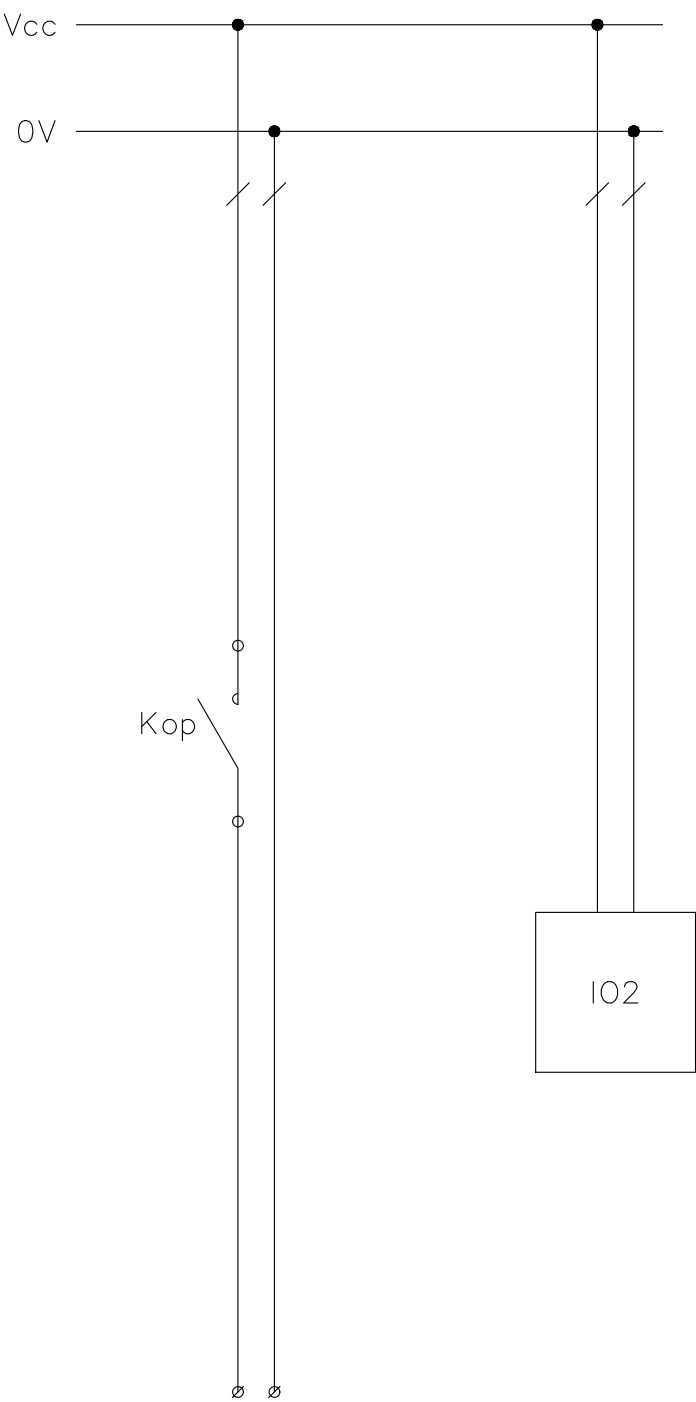

Zasilanie  
oświetlenia  
przeszkodowego

Zasilanie  
urządzeń  
automatyki

<u>inwestor</u>		Zespół Opieki Zdrowotnej "Szpitala Powiatowego" w Sochaczewie ul. Batalionów Chłopskich 3/7 96-500 Sochaczew	
<u>projektant</u>		<div><div><div>ATRUM pracownia architektoniczna s.c</div></div><div>Grzegorz Janiszewski, Piotr Adach, Maciej Kądziołowski 93-571 Łódź, ul.Ptasia 5/10, tel.0-42 637 36 15 www.atrium.lodz.pl</div></div>	
<u>stadium projektu</u>		Projekt budowlany	
<u>branża</u>		Elektryczna	
<u>zadanie</u>			
<u>Projektant</u>		Podpis	
mgr inż. Stanisław Ćwirko-Godycki nr upr. ŁOD/IE/2232/02			
<u>Sprawdzający</u>		Podpis	
mgr inż. Piotr Gajderowicz nr upr. LUB/IE/0250/11			
<u>Nazwa i Adres obiektu budowlanego:</u> PRZEBUDOWA ISTNIEJĄCEGO ŁADOWSKA DLA ŚMIGŁOWCÓW I DOSTOSOWANIE DO OBOWIAZUJĄCYCH PRZEPISÓW 96-500 SOCHACZEW ul. Batalionów Chłopskich Obr. 0006 Dz. nr ewid. 81/4, 89/4, 109/5 Tytuł rysunku <b>SCHEMAT ROZDZIELNICY RRC</b>			
<u>Nr identyfikacyjny dokumentu</u>		<u>Nr rewizji</u>	
88_IE.S.04		01	
<u>Data</u>		<u>Arkusz</u>	
12.2023		2/2	