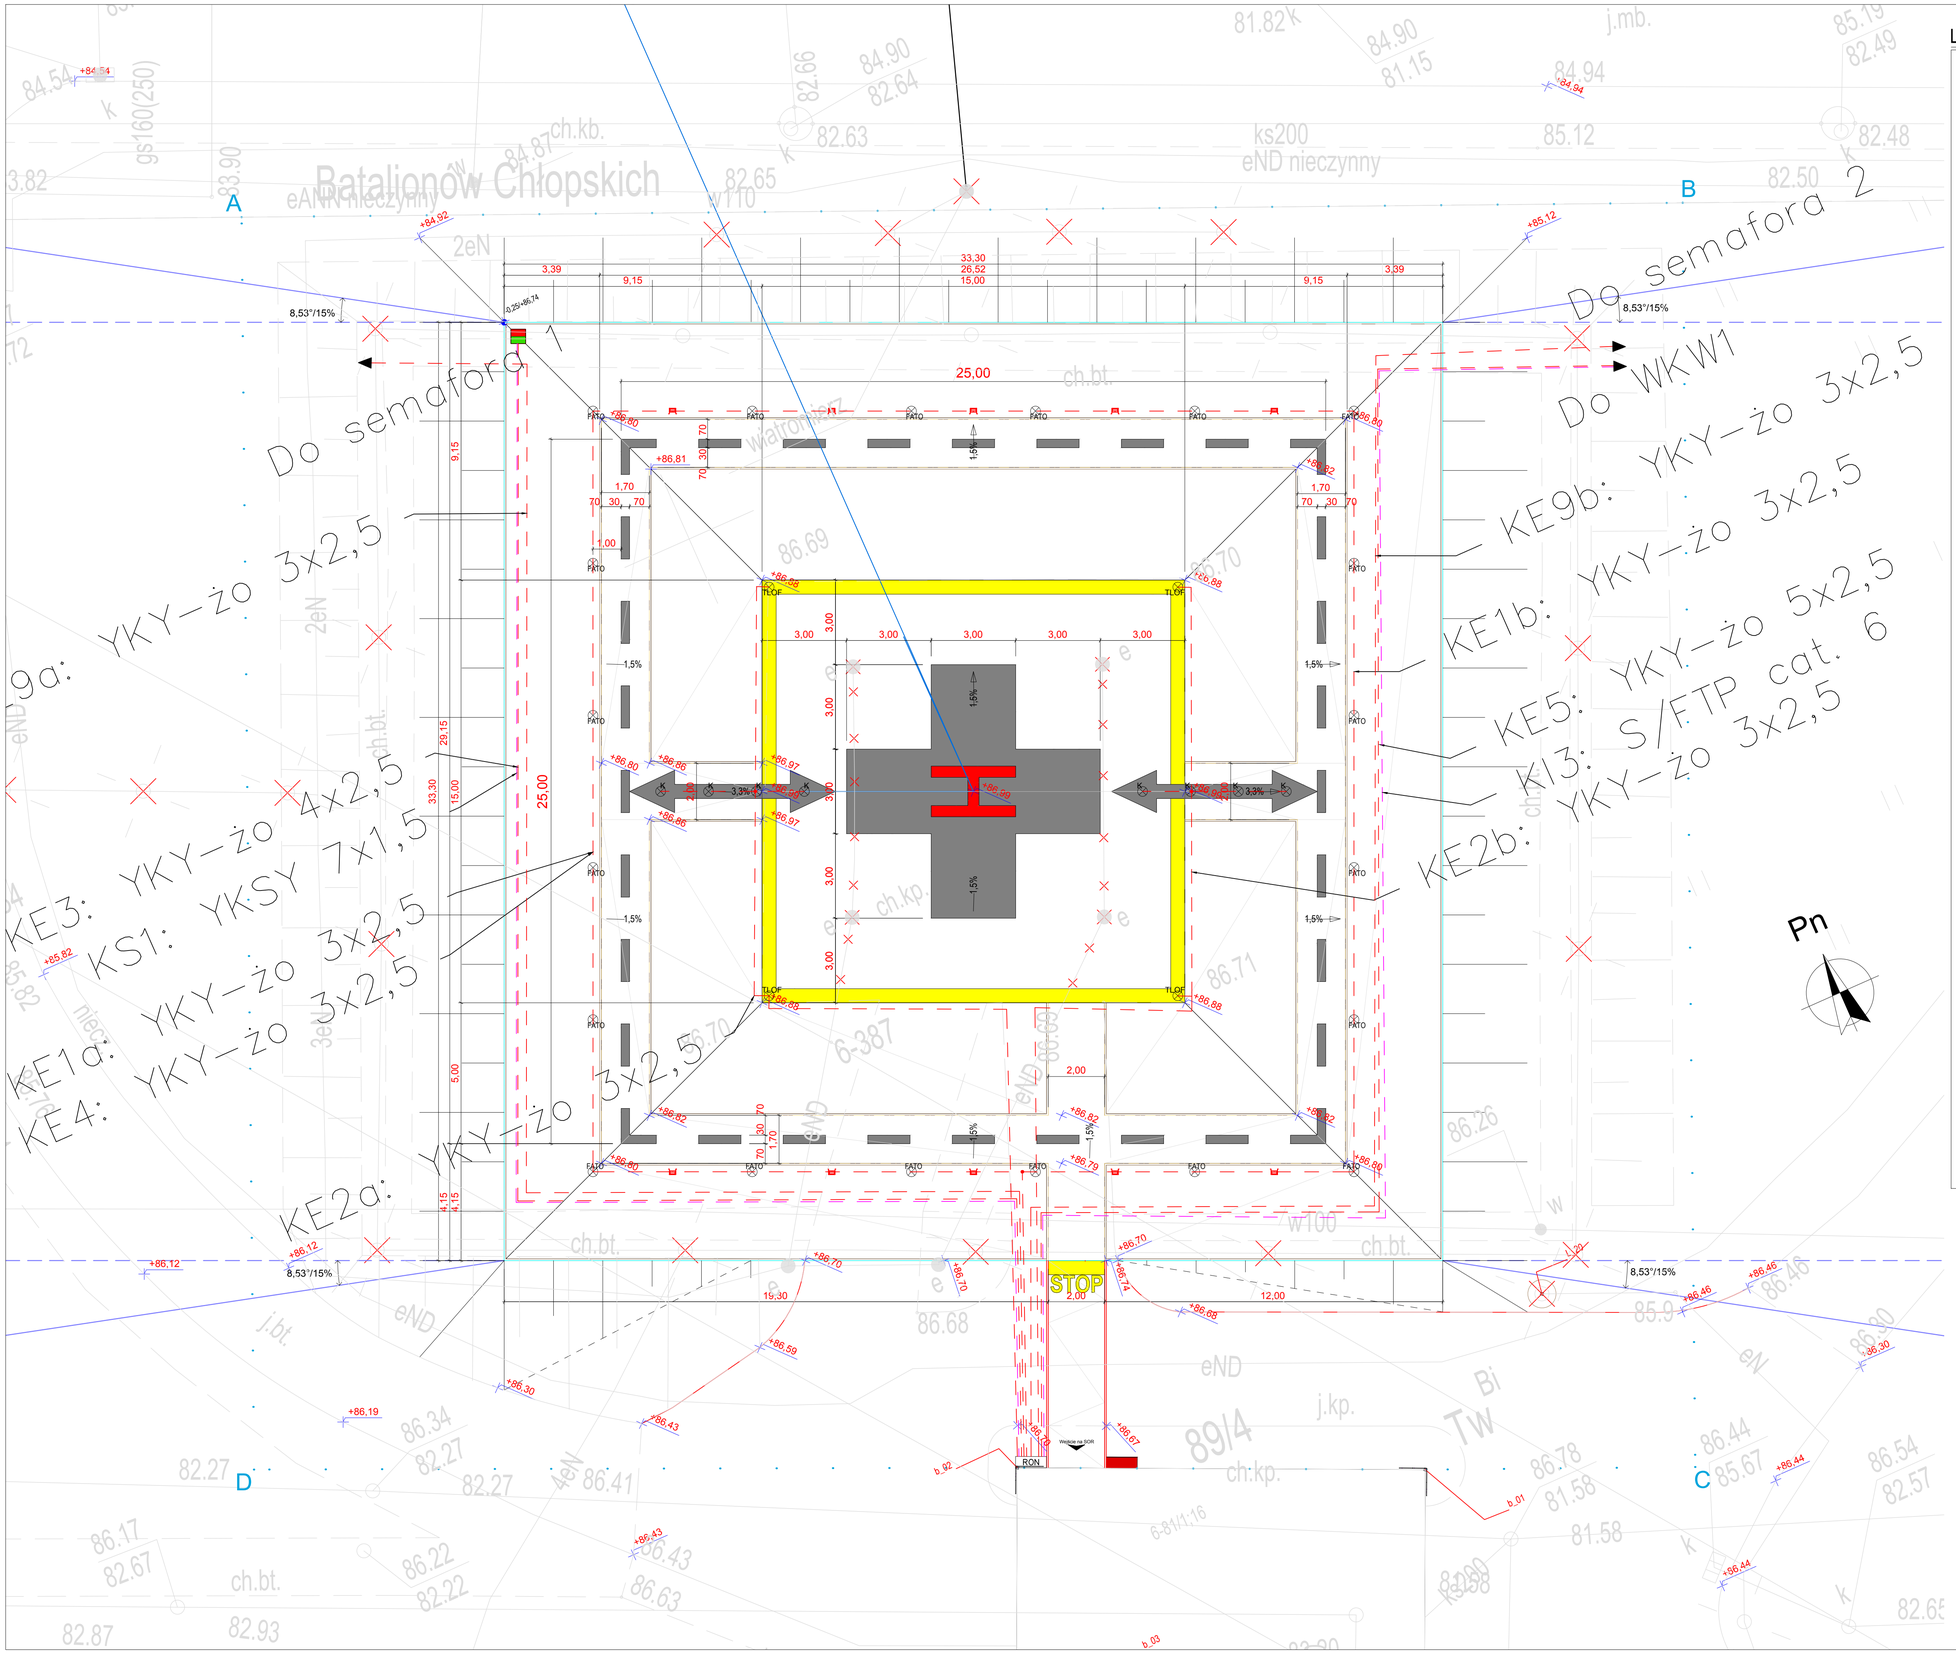

LEG_ Legenda oznaczeń 1:100

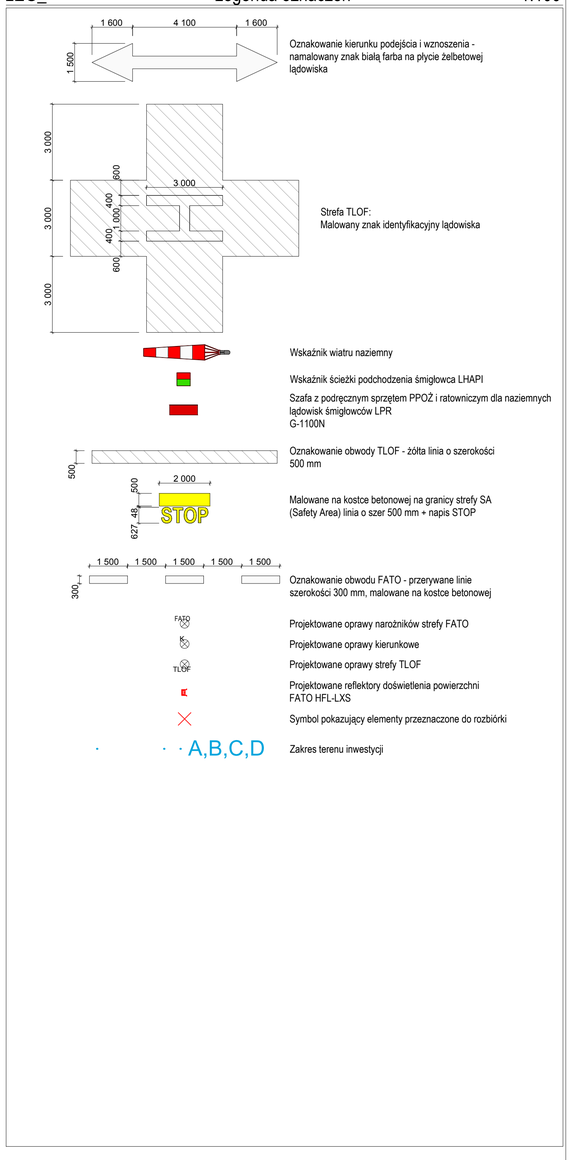

inwestor	Zespół Opieki Zdrowotnej "Szpitala Powiatowego" w Sochaczewie ul. Batalionów Chłopskich 3/7 96-500 Sochaczew
projektant	Grzegorz Janiszewski, Piotr Adach, Maciej Kądzielewski 93-571 Łódź, ul.Piasia 5/10, tel.0-42 637 36 15 www.atrium.lodz.pl
stadium projektu	
branża	Elektryczna
zadanie	
Projektant	Podpis
Ingr inż. Stanisław Ćwikło-Godycki nr upr. 239/01/WŁ	
Sprawdzający	Podpis
Ingr inż. Piotr Gajdarowicz nr upr. LUB/0084/PWOE/11	
Nazwa i Adres obiektu budowlanego:	
PRZEBUDOWA ISTNIEJĄCEGO LĄDOWISKA DLA ŚMIGŁOWCÓW I DOSTOSOWANIE DO OBOWIĄZUJĄCYCH PRZEPISÓW 96-500 SOCHACZEW ul. Batalionów Chłopskich Obr. 0006 Dz. nr ewid. 814, 894, 1095	
Tytuł rysunku	
Sposób okablowania płyty lądowiska	
Nr identyfikacyjny dokumentu	Nr rewizji
88_IE.L.01	
Data	Skala rysunku
12.2023	1:100, 1:200