
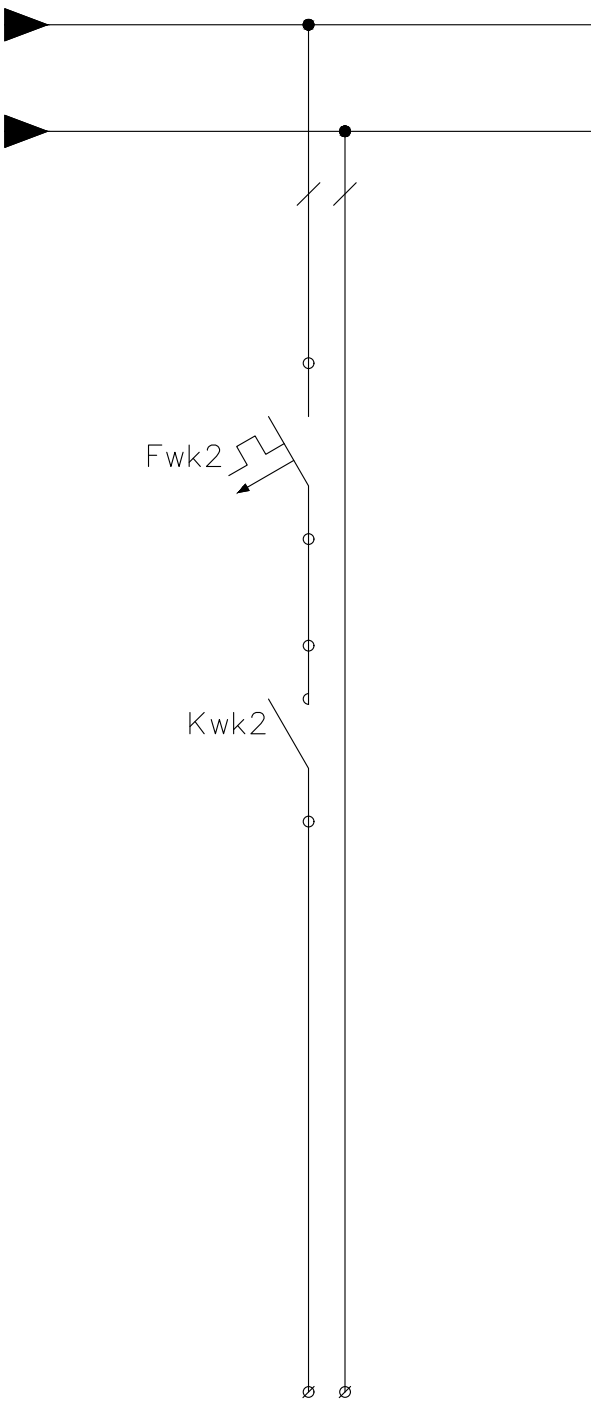


inwestor	Zespół Opieki Zdrowotnej "Szpitala Powiatowego" w Sochaczewie ul. Batalionów Chłopskich 3/7 96-500 Sochaczew
projektant	<div>ATRUM</div> pracownia architektoniczna s.c. <div>Grzegorz Janiszewski, Piotr Adach, Maciej Kądziołowski 93-571 Łódź, ul. Ptasia 5/10, tel. 0-42 637 36 15 www.atrium.lodz.pl</div>
stadium projektu	
branża	Elektryczna
zadanie	
Projektant	mgr inż. Stanisław Ćwirko-Godycki nr upr. 239/01/WŁ
Sprawdzający	mgr inż. Piotr Gajderowicz nr upr. LUB/0084/PWOE/11
Nazwa i Adres obiektu budowlanego:	PRZEBUDOWA ISTNIEJĄCEGO ŁĄDOWISKA DLA ŚMIGŁOWCÓW I DOSTOSOWANIE DO OBOWIAZUJĄCYCH PRZEPISÓW 96-500 SOCHACZEW ul. Batalionów Chłopskich Obr. 0006 Dz. nr ewid. 81/4, 89/4, 109/5
Tytuł rysunku	SCHEMAT ROZDZIELNICY RRC
Nr identyfikacyjny dokumentu	88_IE.S.04
Nr rewizji	01
Data	12.2023
Arkusz	1/2


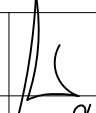
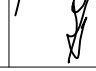


Zasilanie wiatrowskazu WKW2

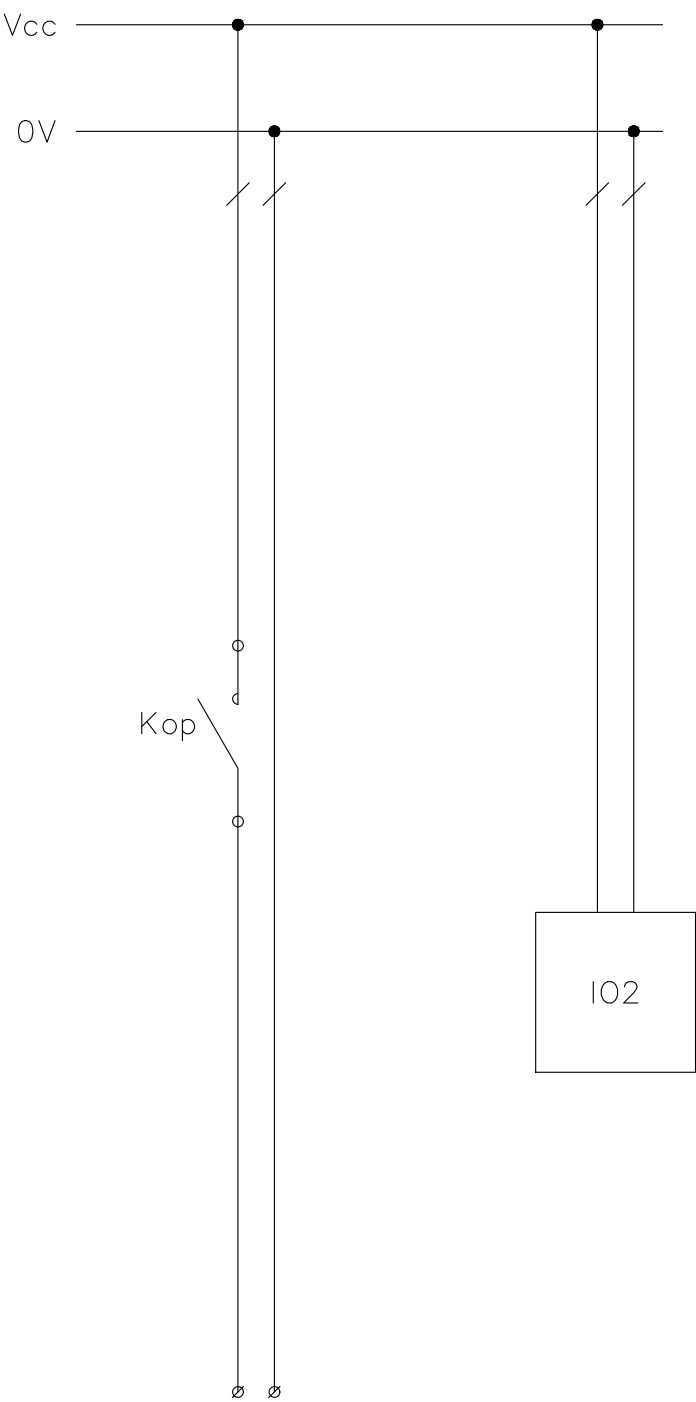

Zasilanie  
oświetlenia  
przeszkodowego

Zasilanie  
urządzeń  
automatyki

<u>inwestor</u>		Zespół Opieki Zdrowotnej "Szpitala Powiatowego" w Sochaczewie ul. Batalionów Chłopskich 3/7 96-500 Sochaczew	
<u>projektant</u>		<div><div><div>ATRUM</div><div>pracownia architektoniczna s.c</div></div><div>Grzegorz Janiszewski, Piotr Adach, Maciej Kądziołowski 93-571 Łódź, ul.Ptasia 5/10, tel.0-42 637 36 15 www.atrium.lodz.pl</div></div>	
<u>stadium projektu</u>			
<u>branża</u>		Elektryczna	
<u>zadanie</u>			
<u>Projektant</u>		<div></div>	Podpis
<div>mgr inż. Stanisław Ćwirko-Godycki nr upr. 239/01/WŁ</div>			
<u>Sprawdzający</u>		<div></div>	Podpis
<div>mgr inż. Piotr Gajderowicz nr upr. LUB/0084/PWOE/11</div>			
<u>Nazwa i Adres obiektu budowlanego:</u> PRZEBUDOWA ISTNIEJĄCEGO ŁĄDOWSKA DLA ŚMIGŁOWCÓW I DOSTOSOWANIE DO OBOWIAZUJĄCYCH PRZEPISÓW 96-500 SOCHACZEW ul. Batalionów Chłopskich Obr. 0006 Dz. nr ewid. 81/4, 89/4, 109/5 Tytuł rysunku <b>SCHEMAT ROZDZIELNICY RRC</b>			
<u>Nr identyfikacyjny dokumentu</u>		<u>Nr rewizji</u>	
88_IE.S.04		01	
<u>Data</u>		<u>Arkusz</u>	
12.2023		2/2	