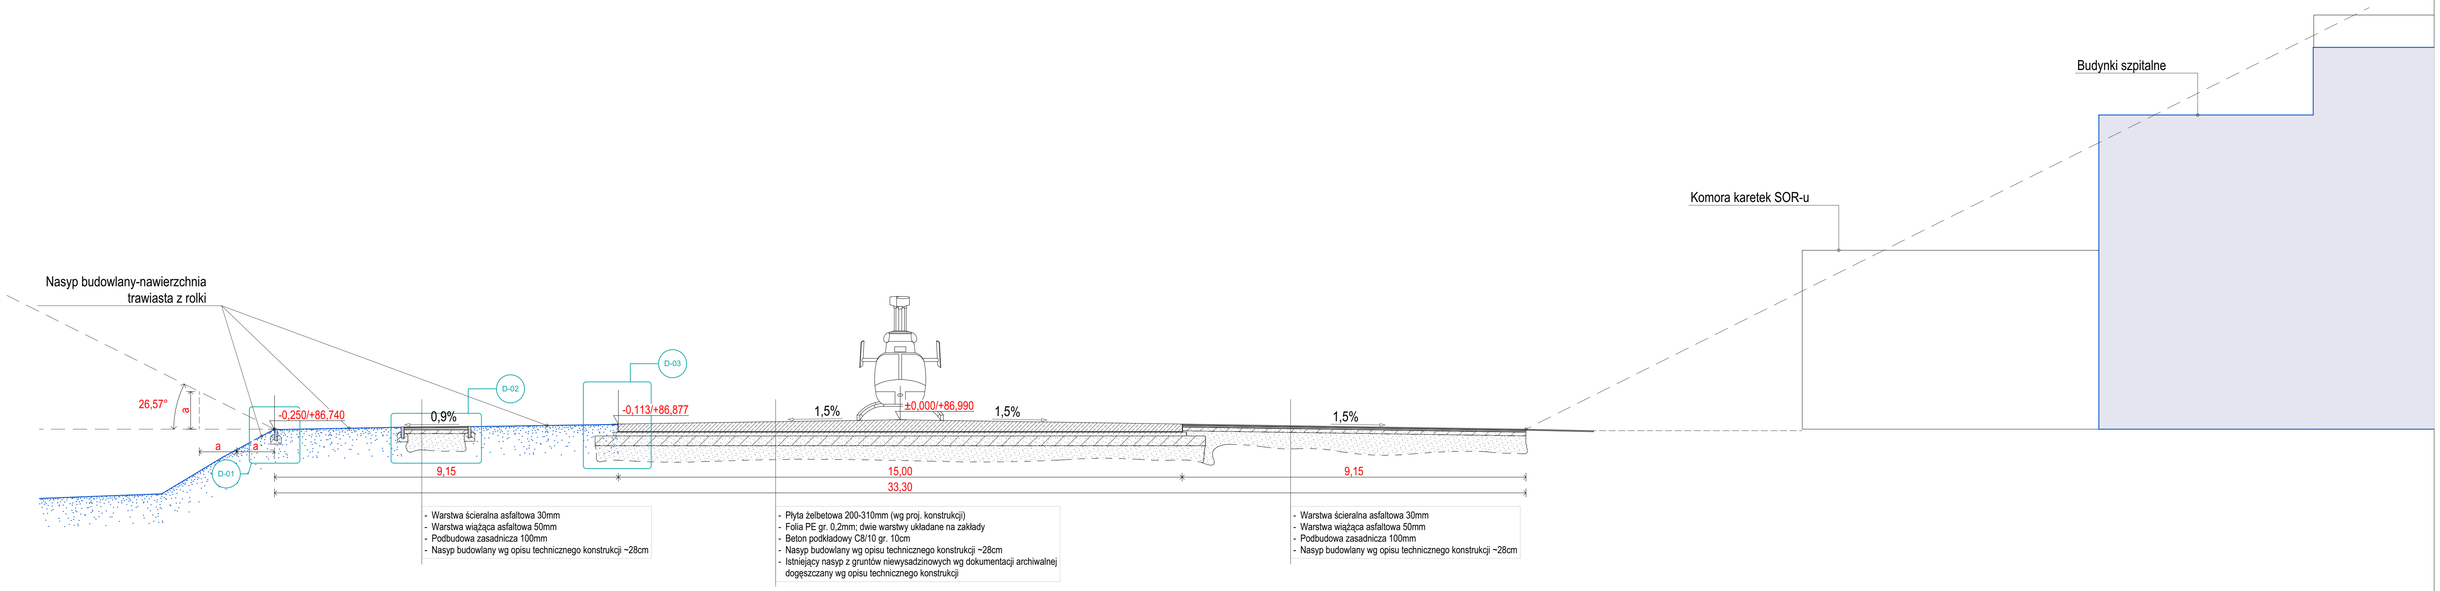

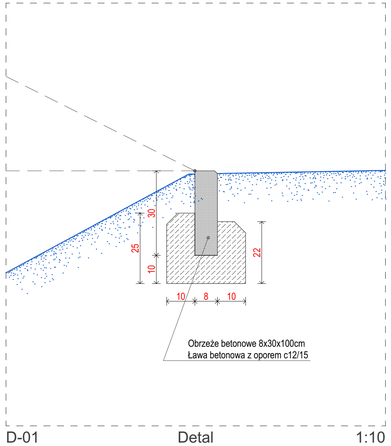

D-01 Detal 1:10

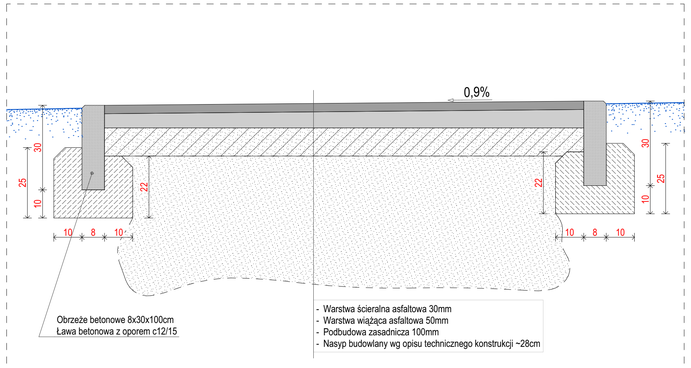

D-02 Detal 1:10

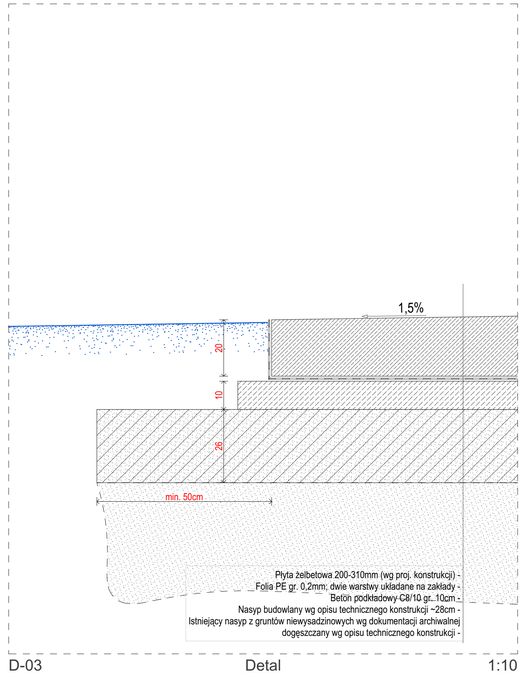

D-03 Detal 1:10

Inwestor
Szpital Powiatowy w Sochaczewie
ul. Batalionów Chłopskich Sochaczew 96-500

projektant
ATRIUM pracownia architektoniczna s.c.
Grzegorz Janiszewski, Piotr Adach, Maciej Kądzielewski
93-571 Łódź, ul.Piaska 5/10, tel.0-42 637 36 13,
www.atrium.lodz.pl

stadium projektu: ARCHITEKTURA

branża: PROJEKT ARCHITEKTONICZNO-BUDOWLANY

Projektant: mgr inż. arch. PIOTR ADACH upr.bud. 122/01/96, specjalizacja: architektura
Podpis

Sprawdzający: mgr inż. arch. GRZEGORZ JANISZEWSKI upr.bud. 121/01/96, specjalizacja: architektura
Podpis

Nazwa i Adres obiektu budowlanego:
PRZEBUDOWA ISTNIEJĄCEGO LĄDOWISKA DLA ŚMIGŁOWCÓW I DOSTOSOWANIE DO OBOWIĄZUJĄCYCH PRZEPISÓW
96-500 SOCHACZEW ul. Batalionów Chłopskich Dz. nr ewid. 814, 894, 1095

Tytuł rysunku:
Przekrój A1; Detale; przekroje konstrukcyjne

Nr identyfikacyjny dokumentu: **88_A.D.01**
Nr rewiz: 01

Data: **2024-01-19**
Skala rysunku: **1:75, 1:10**