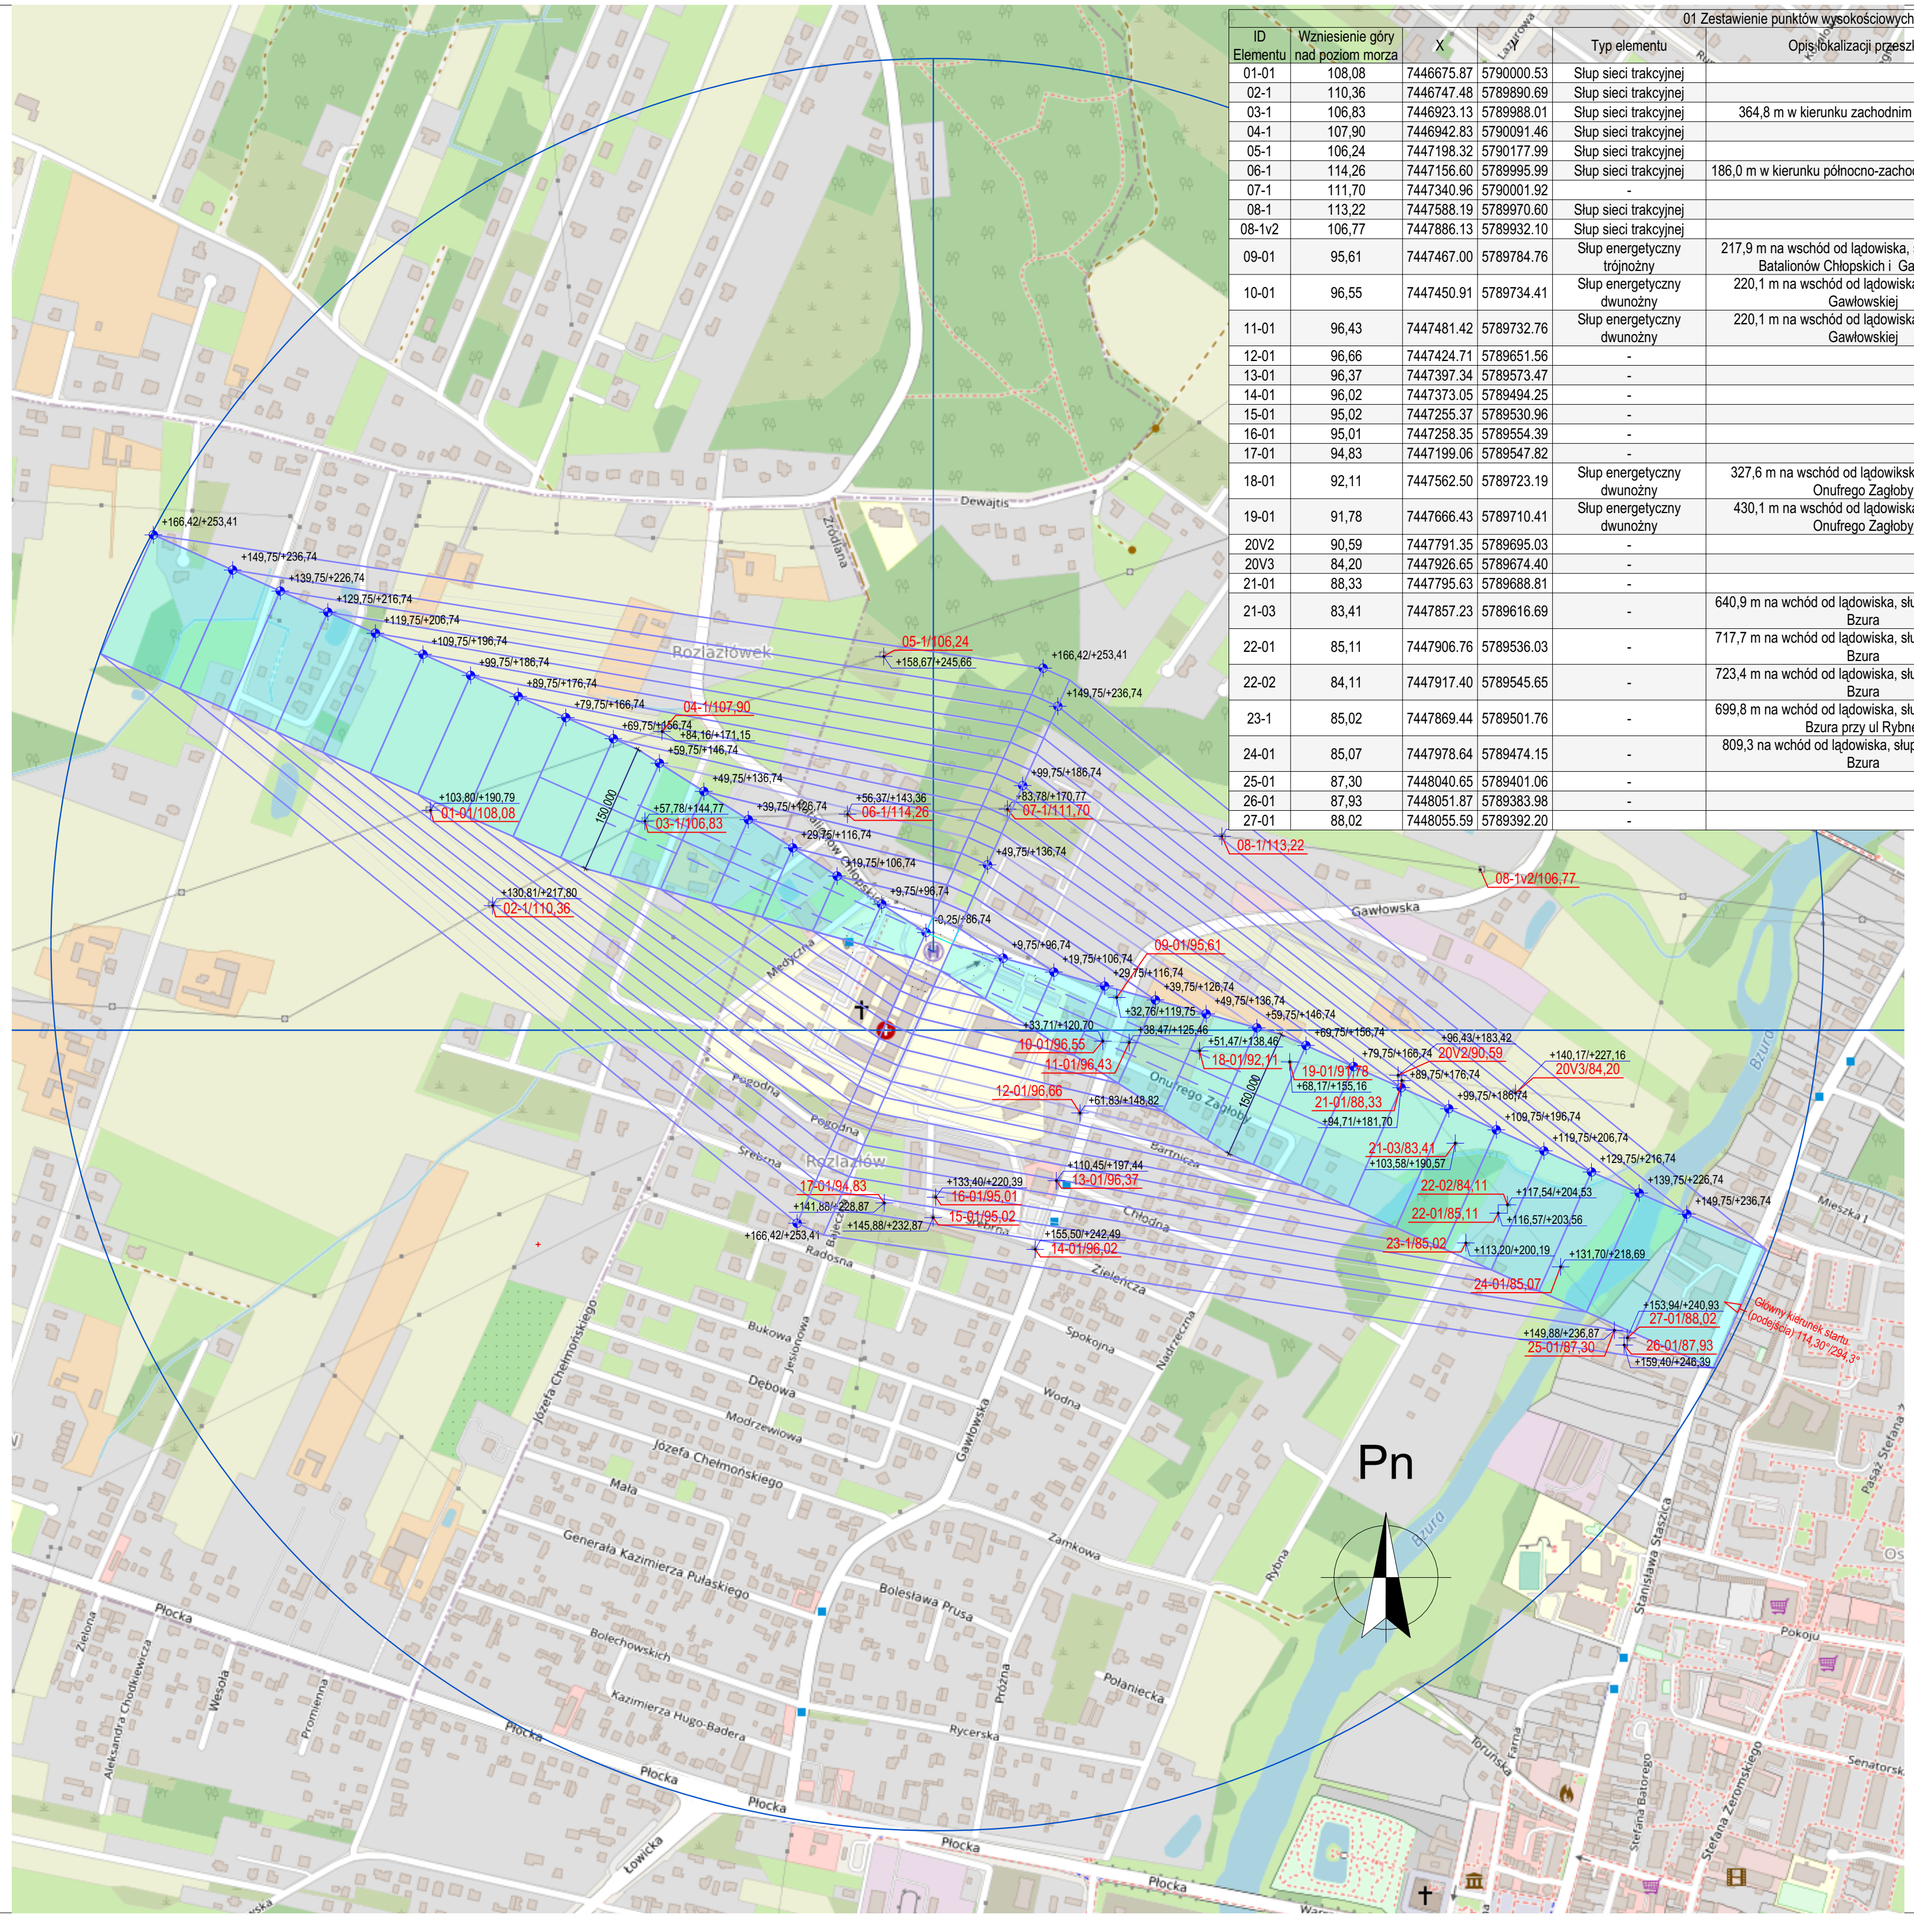

01 Zestawienie punktów wysokościowych dla 1km							
ID Elementu	Wzniesienie góry nad poziom morza	X		Typ elementu	Opis lokalizacji przeszkody	Wysokość od przeszkody do śmigłowca [m]	Przeszkody na ścieżce podejściowej śmigłowca
01-01	108,08	7446675.87	5790000.53	Słup sieci trakcyjnej		82,71	☐
02-1	110,36	7446747.48	5789890.69	Słup sieci trakcyjnej		107,44	☐
03-1	106,83	7446923.13	5789988.01	Słup sieci trakcyjnej	364,8 m w kierunku zachodnim od lądowiska	37,94	☒
04-1	107,90	7446942.83	5790091.46	Słup sieci trakcyjnej		63,25	☐
05-1	106,24	7447198.32	5790177.99	Słup sieci trakcyjnej		139,42	☐
06-1	114,26	7447156.60	5789995.99	Słup sieci trakcyjnej	186,0 m w kierunku północno-zachodnim od lądowiska	29,10	☐
07-1	111,70	7447340.96	5790001.92	-		59,07	☐
08-1	113,22	7447588.19	5789970.60	Słup sieci trakcyjnej		124,67	☐
08-1v2	106,77	7447886.13	5789932.10	Słup sieci trakcyjnej		poza zakresem płaszczyzn ograniczających	☐
09-01	95,61	7447467.00	5789784.76	Słup energetyczny trójnożny	217,9 m na wschód od lądowiska, skrzyżowanie ul. Batalionów Chłopskich i Gawłowskiej	24,14	☒
10-01	96,55	7447450.91	5789734.41	Słup energetyczny dwunożny	220,1 m na wschód od lądowiska, słup przy ul. Gawłowskiej	24,15	☒
11-01	96,43	7447481.42	5789732.76	Słup energetyczny dwunożny	220,1 m na wschód od lądowiska, słup przy ul. Gawłowskiej	29,03	☒
12-01	96,66	7447424.71	5789651.56	-		52,16	☐
13-01	96,37	7447397.34	5789573.47	-		101,07	☐
14-01	96,02	7447373.05	5789494.25	-		146,47	☐
15-01	95,02	7447255.37	5789530.96	-		137,85	☐
16-01	95,01	7447258.35	5789554.39	-		125,38	☐
17-01	94,83	7447199.06	5789547.82	-		134,04	☐
18-01	92,11	7447562.50	5789723.19	Słup energetyczny dwunożny	327,6 m na wschód od lądowikska, słup przy ul. Onufrego Zagłoby	46,35	☒
19-01	91,78	7447666.43	5789710.41	Słup energetyczny dwunożny	430,1 m na wschód od lądowiska, słup przy ul. Onufrego Zagłoby	63,38	☒
20V2	90,59	7447791.35	5789695.03	-		92,83	☐
20V3	84,20	7447926.65	5789674.40	-		142,96	☐
21-01	88,33	7447795.63	5789688.81	-		93,37	☐
21-03	83,41	7447857.23	5789616.69	-	640,9 m na wchód od lądowiska, słup niedaleko rzeki Bzura	107,16	☒
22-01	85,11	7447906.76	5789536.03	-	717,7 m na wchód od lądowiska, słup niedaleko rzeki Bzura	118,45	☒
22-02	84,11	7447917.40	5789545.65	-	723,4 m na wchód od lądowiska, słup niedaleko rzeki Bzura	120,42	☒
23-1	85,02	7447869.44	5789501.76	-	699,8 m na wchód od lądowiska, słup niedaleko rzeki Bzura przy ul Rybnej	115,17	☒
24-01	85,07	7447978.64	5789474.15	-	809,3 na wchód od lądowiska, słup niedaleko rzeki Bzura	133,62	☒
25-01	87,30	7448040.65	5789401.06	-		149,57	☐
26-01	87,93	7448051.87	5789383.98	-		158,46	☐
27-01	88,02	7448055.59	5789392.20	-		152,91	☐

NrRew	NrK	Nazwa korekty	Data
01			2024-01-19

inwestor

Szpital Powiatowy w Sochaczewie

Szpital Powiatowy w Sochaczewie
ul. Batalionów Chłopskich Sochaczew
96-500

projektant

ATRIUM
pracownia architektoniczna s.c

Grzegorz Janiszewski, Piotr Adach, Maciej Kądzielewski
93-571 Łódź, ul.Plasia 5/10, tel.0-42 637 36 15
www.atrium.lodz.pl

stadium projektu

ARCHITEKTURA

branża

PROJEKT ARCHITEKTONICZNO-BUDOWLANY

Projektant — Podpis

mgr inż. arch.
PIOTR ADACH upr.bud. 122/01/WŁ
specjalizacja: architektura

Sprawdzający — Podpis

mgr inż. arch.
GRZEGORZ JANISZEWSKI upr.bud. 121/01/WŁ
specjalizacja: architektura

Nazwa i Adres obiektu budowlanego:

PRZEBUDOWA ISTNIEJĄCEGO LĄDOWISKA DLA ŚMIGŁOWCÓW I DOSTOSOWANIE DO OBOWIĄZUJĄCYCH PRZEPISÓW

96-500 SOCHACZEW ul. Batalionów Chłopskich Obr. 0006 Dz. nr ewid. 81/4, 89/4, 109/5

Tytuł rysunku

Sytuacja 1 km

Nr identyfikacyjny dokumentu — Nr rewizji

88_A.L.01 — 01

Data — Skala rysunku

2024-01-19 — **1:5000**