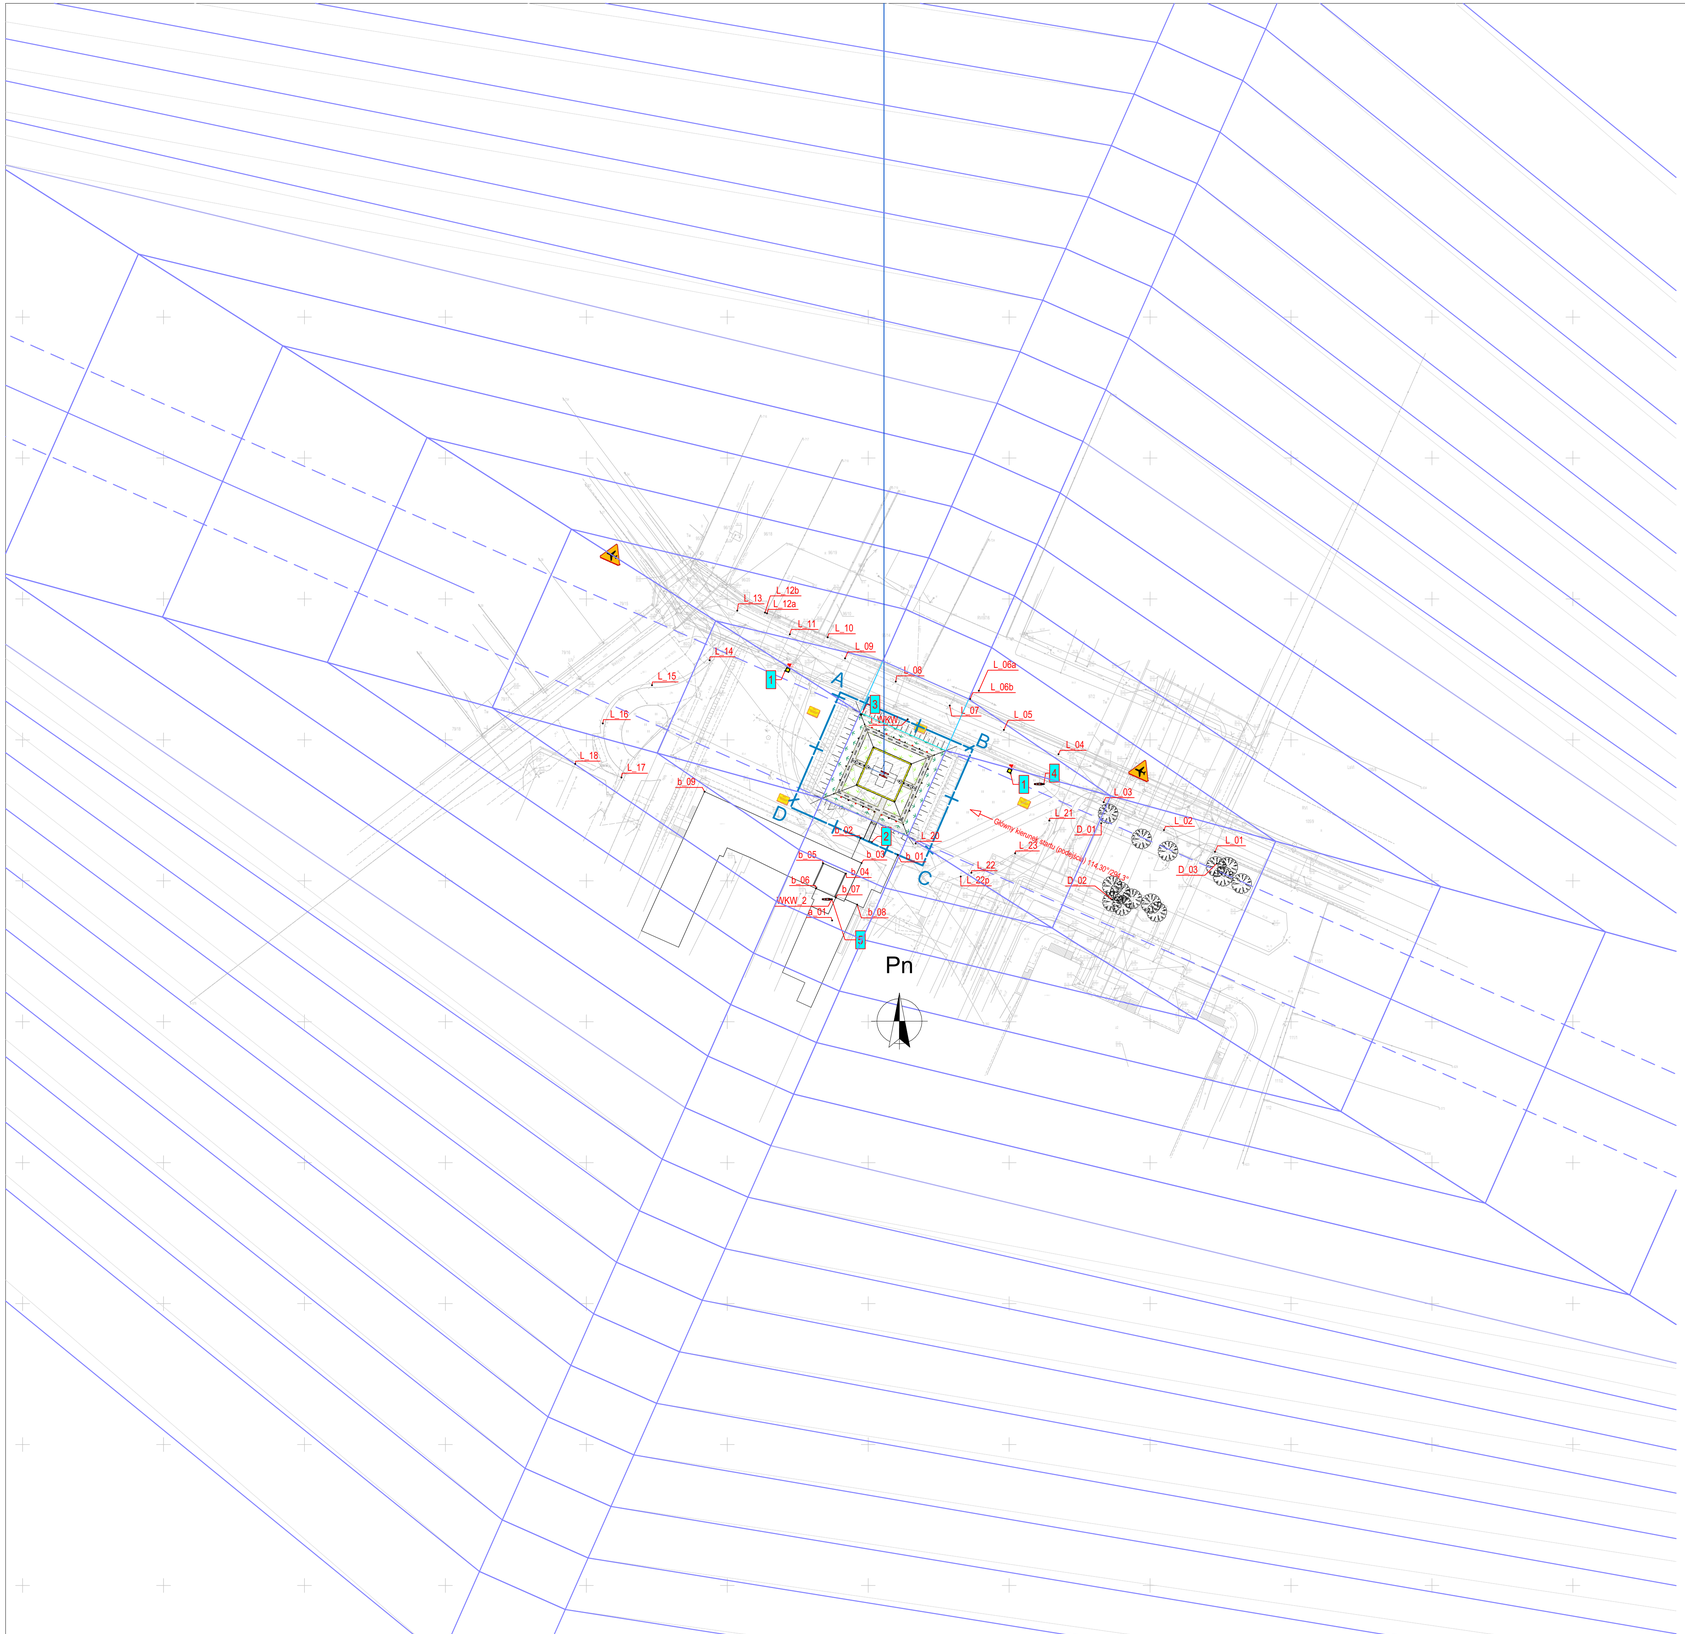

Zestawienie punktów wysokościowych wokół lądowiska

01 Zestawienie punktów wysokościowych wokół lądowiska

ID Elementu	Wzniesienie góry nad poziom morza	X	Y	Typ elementu	Opis lokalizacji przeszkody	Wysokość od przeszkody do śmigłowca [m]	Przeszkody na ścieżce podejściowej śmigłowca	Sposób usunięcia lub oznakowania przeszkody
a_01	119,66	7447237,19	5789785,93	Antena	54,96 m na południe od lądowiska	-13,84	☐	Oświetlenie przeszkodowe
b_01	91,46	7447260,43	5789809,22	Budynek	28,92 m na południe od lądowiska	-1,01	☐	Oznakowanie (malowanie + oświetlenie przeszkodowe)
b_02	91,47	7447247.23	5789815.16	Budynek	24,05 m na południe od lądowiska	-1,05	☐	Oznakowanie (malowanie + oświetlenie przeszkodowe)
b_03	95,31	7447247,49	5789805,90	Budynek	32,41 m na południe od lądowiska	-0,92	☐	Oznakowanie (malowanie + oświetlenie przeszkodowe)
b_04	97,70	7447242,20	5789802,73	Budynek	37,66 m na południe od lądowiska	-0,48	☐	Oznakowanie (malowanie + oświetlenie przeszkodowe)
b_05	97,76	7447233,73	5789806,46	Budynek	38,19 m na południe od lądowiska	-0,58	☐	Oznakowanie (malowanie + oświetlenie przeszkodowe)
b_06	107,50	7447231,51	5789797,91	Budynek	47,09 m na południe od lądowiska	-5,71	☐	Oznakowanie (malowanie + oświetlenie przeszkodowe)
b_07	107,40	7447238,89	5789794,70	Budynek	46,87 m na południe od lądowiska	-5,57	☐	Oznakowanie (malowanie + oświetlenie przeszkodowe)
b_08	105,19	7447246,22	5789791,66	Budynek	47,13 m na południe od lądowiska	-3,75	☐	Oznakowanie (malowanie + oświetlenie przeszkodowe)
b_09	95,23	7447191,.30	5789831,54	Budynek	63,95 m na wschód od lądowiska	2,58	☐	Oznakowanie (malowanie + oświetlenie przeszkodowe)
D_01	97,61	7447332,66	5789820,42	Drzewa	78,99 m na wschód od lądowiska	-0,74	☒	Drzewa do przycięcia poniżej płaszczyzny podejścia
D_02	101,23	7447336,62	5789793,32	Drzewa	92,39 m na wschód od lądowiska	-1,92	☒	Drzewa do przycięcia poniżej płaszczyzny podejścia
D_03	94,95	7447373,64	5789806,14	Drzewa	122,20 m na wschód od lądowiska	9,13	☒	-
i_WKW	91,93	7447264,09	5789857,25	WKW_wskaźnik kierunku wiatru naziemny-istniejący	21,30 m na północ od lądowiska	-2,87	☐	Do likwidacji
L_01	93,46	7447373,59	5789811,85	Latarnia uliczna	120,57 m na wschód od lądowiska	10,25	☒	-
L_02	93,72	7447355,27	5789819,84	Latarnia uliczna	101,25 m na wschód od lądowiska	6,71	☒	Oznakowanie poprzez malowanie
L_03	91,82	7447334,10	5789829,51	Latarnia uliczna	78,55 m na wschód od lądowiska	4,68	☒	Oznakowanie poprzez malowanie
L_04	86,74	7447316,62	5789843,79	Latarnia uliczna	62,33 m na wschód od lądowiska	3,81	☐	Oznakowanie poprzez malowanie
L_05	86,74	7447297,43	5789852,04	Latarnia uliczna	45,37 m na północ od lądowiska	1,82	☐	Oznakowanie poprzez malowanie
L_06a	86,74	7447288,76	5789866,72	Słup energetyczny	44,90 m na północ od lądowiska	3,99	☐	Oznakowanie poprzez malowanie
L_06b	86,74	7447286,03	5789864,10	Słup energetyczny	40,62 m na północ od lądowiska	2,06	☐	Oznakowanie poprzez malowanie
L_07	86,74	7447278,20	5789860,60	Latarnia uliczna	33,79 m na północ od lądowiska	0,64	☐	Oznakowanie poprzez malowanie
L_08	86,74	7447259,06	5789869,35	Latarnia uliczna	33,21 m na północ od lądowiska	0,86	☐	Oznakowanie poprzez malowanie
L_09	86,74	7447240,99	5789878,23	Latarnia uliczna	43,45 m na północ od lądowiska	1,15	☐	Oznakowanie poprzez malowanie
L_10	86,74	7447235,29	5789886,31	Słup energetyczny	52,62 na północ od lądowiska	6,20	☐	Oznakowanie poprzez malowanie
L_11	86,74	7447221,63	5789885,89	Latarnia uliczna	59,90 m na północ od lądowiska	4,39	☐	Oznakowanie poprzez malowanie
L_12a	86,74	7447214,19	5789894,95	Słup energetyczny	70,66 m na północ od lądowiska	4,79	☐	Oznakowanie poprzez malowanie
L_12b	86,74	7447214,19	5789894,95	Słup energetyczny	71,29 m na północ od lądowiska	4,79	☐	Oznakowanie poprzez malowanie
L_13	86,74	7447202,77	5789894,69	Latarnia uliczna	78,03 m na północ od lądowiska	6,39	☐	Oznakowanie poprzez malowanie
L_14	88,98	7447193,73	5789878,25	Latarnia oświetleniowa	73,96 m na zachód od lądowiska	7,15	☒	Oznakowanie poprzez malowanie
L_15	89,10	7447173,38	5789869,51	Latarnia oświetleniowa	88,19 m na zachód od lądowiska	9,55	☒	Oznakowanie poprzez malowanie
L_16	89,43	7447155,80	5789856,04	Latarnia oświetleniowa	101,38 na zachód od lądowiska	10,96	☒	-
L_17	86,74	7447163,61	5789836,18	Latarnia oświetleniowa	93,14 m na zachód od lądowiska	10,59	☐	-
L_18	86,74	7447144,81	5789839,87	Latarnia oświetleniowa	109,59 m na zachód od lądowiska	13,08	☐	-
L_20	86,74	7447265,01	5789811,09	Latarnia oświetleniowa	w narożniku południowo-wschodnim do lądowiska	-4,08	☐	Do likwidacji
L_21	90,15	7447314,15	5789821,33	Latarnia oświetleniowa	60,87 na wschód od lądowiska	3,85	☒	Oznakowanie poprzez malowanie
L_22	90,74	7447286,54	5789802,.82	Latarnia oświetleniowa	46,65 m na wschód od lądowiska	0,31	☒	Do likwidacji
L_22p	90,74	7447282,81	5789801,53	Projektowana latarnia oświetleniowa	45,28 m na wschód od lądowiska	0,81	☒	Oznakowanie poprzez malowanie
L_23	90,33	7447302,11	5789809,77	Latarnia oświetleniowa	54,27 m na wschód od lądowiska	2,61	☒	Oznakowanie poprzez malowanie
WKW_1	90,25	7447312,32	5789834,32	WKW_wskaźnik kierunku wiatru naziemny-projektowany	56,83 m na wschód od lądowiska	2,59	☐	Oświetlenie przeszkodowe
WKW_2	110,40	7447237,10	5789793,44	WKW_wskaźnik kierunku wiatru dachowy-projektowany	47,98 m na południe od lądowiska	-8,0	☐	Oświetlenie przeszkodowe

Legenda 1:1000

1. Sygnalizator świetlno-dźwiękowy
2. Szafa z podręcznym sprzętem PPOŻ i ratowniczym dla naziemnych lądowisk śmigłowców LPR np. G-1100N
3. Wskaźnik ścieżki podchodzenia śmigłowca LHAPI
4. Projektowany Wskaźnik kierunku wiatru (WKW) naziemny (nowa lokalizacja)
5. Wskaźnik kierunku wiatru (WKW) na dachu budynku szpitala

Tablica informacyjna o wymiarach 297 x 420mm ostrzegająca przed lądowaniem i startem śmigłowca ratunkowego

Znak ostrzegawczy A-26 o możliwości nagłego pojawienia się nisko przelatującego samolotu lub śmigłowca

NrRew	NrK	Nazwa korekty	Data
01			2024-01-19

Inwestor: Szpital Powiatowy w Sochaczewie, ul. Batalionów Chłopskich Sochaczew 96-500

Projektant: ATRIUM pracownia architektoniczna s.c. Grzegorz Janiszewski, Piotr Adach, Maciej Kędziełewski, 93-571 Łódź, ul.Pasaża 5/10, tel.0-42 637 36 15, www.atrium.lodz.pl

Stadium projektu: ARCHITEKTURA

Branża: PROJEKT ARCHITEKTONICZNO-BUDOWLANY

Projektant: mgr inż. arch. PIOTR ADACH upr.bud. 122/01/WL, specjalizacja: architektura — Podpis:

Sprawdzający: mgr inż. arch. GRZEGORZ JANISZEWSKI upr.bud. 121/01/WL, specjalizacja: architektura — Podpis:

Nazwa i Adres obiektu budowlanego: PRZEBUDOWA ISTNIEJĄCEGO LĄDOWISKA DLA ŚMIGŁOWCÓW I DOSTOSOWANIE DO OBOWIĄZUJĄCYCH PRZEPISÓW

96-500 SOCHACZEW ul. Batalionów Chłopskich Obr. 0006 Dz. nr ewid. 814, 89/4, 1085

Tytuł rysunku: **Sytuacja 1:1000**

Nr identyfikacyjny dokumentu: **88_A.L.04** — Nr rysunku: 01

Data: **2024-01-19** — Skala rysunku: **1:1000**