

LEGENDA

Ściany obłożyć płytkami ceramicznymi o wymiarach 30x60 na pełną wysokość pomieszczenia, kolorystyka okładzin jasnoszara. Przed rozpoczęciem układania okładzin należy wykonać izolację systemową dwuskładnikową na pełną wysokość pomieszczenia wraz z wklejeniem taśm uszczelniających w narożach wewnętrznych oraz na styku ściana podłoga.

Posadzkę obłożyć płytkami ceramicznymi o wymiarach min 30x60 w kolorach ciemnoszarych w klasie R10/B na uprzednio wykonanej izolacji wodoszczelnej dwuskładnikowej, na styku ściana podłoga wkleić taśmę systemową dedykowaną do izolacji powłokowej.

Sufit po oczyszczeniu mechanicznym i usunięciu starych powłok malarskich, przeszpachlować i pomalować farbą lateksową w kolorze białym

Wymienić grzejnik stalowy na nowy grzejnik aluminiowy o mocy adekwanej do pomieszczenia wraz z wymianą głowic termostatycznych na nowe, dopasować podejścia przyłączone

Nawiewniki podokienne usunąć a otwory od strony wewnętrznej zaślepić

Istniejące kratki wentylacyjne wymienić na nowe

Zamontować nowe oprawy liniowe LED o mocy min 20W każda, min IP 54, w przypadku konieczności dopasować istniejącą instalację do nowego rozmieszczenia opraw.

Dostarczyć i zamontować zestaw wiszących zgodnie z schematem na rysunku. Wysokość montażowa wisząców 1,5 m od posadzki

Wykonać nową instalację z PP zasilanie wody do natrysków i umywalki

Wykonać nowe podejścia kanalizacyjne po pracach demontażowych, dostosować do nowego układu natrysków, umywarek, wc

Zamontować system sterowania ciepłą wodą z sygnalizacją świetlną i akustyczną wewnątrz łazieni oraz panelem sterującym i sygnalizacyjnym w pomieszczeniu nr 3. System powinien umożliwiać zmiany parametrów/nastaw z poziomu administratora.

Drzwi aluminiowe 90x200 w kolorze grafitowym RAL do uzgodnienia na etapie realizacji, podcięcie wentylacyjne, wypełnienie panelowe, wkładka patentowa, okucia bezpieczne ze stali nierdzewnej, wymiar przejścia 90cm

Przegroda prysznicowa HPL gr 12mm, wolnostojąca, kolor szary, wymiary 100x200, dystans od podłogi 15cm, stabilne mocowanie Przegroda wydzielająca WC, wykonana z HPL gr 12mm, kolor szary, wygrozdzenie na pełną wysokość pomieszczenia z drzwiami 70x200, dystans od podłogi 15cm, stabilne mocowanie

Wpust podłogowy wykonany ze stali Innox,


Odwodnienie liniowe systemowe

Podwieszana miska ustępowa ceramiczna biała, mocowana na ślepiu podłogowym, deska wolnoopadająca, przycisk do spłuczki metalowy, dwuklawiszowy, srebrny

Umywalka ścienna, ceramiczna, 50x40, np ROCA seria ADELE

Podtynkowy zestaw natryskowy, czasowy, wandaloodporna, składający się z przycisku i głowicy np Delabie przycisk nr kat 749628 + głowica wylewki mocowanej na ścianie nr kat 709000.

Drzwi aluminiowe 90x200 w kolorze szarym, RAL do uzgodnienia na etapie realizacji, podcięcie wentylacyjne, wypełnienie panelowe, wkładka patentowa, okucia bezpieczne ze stali nierdzewnej, wymiar przejścia 90cm

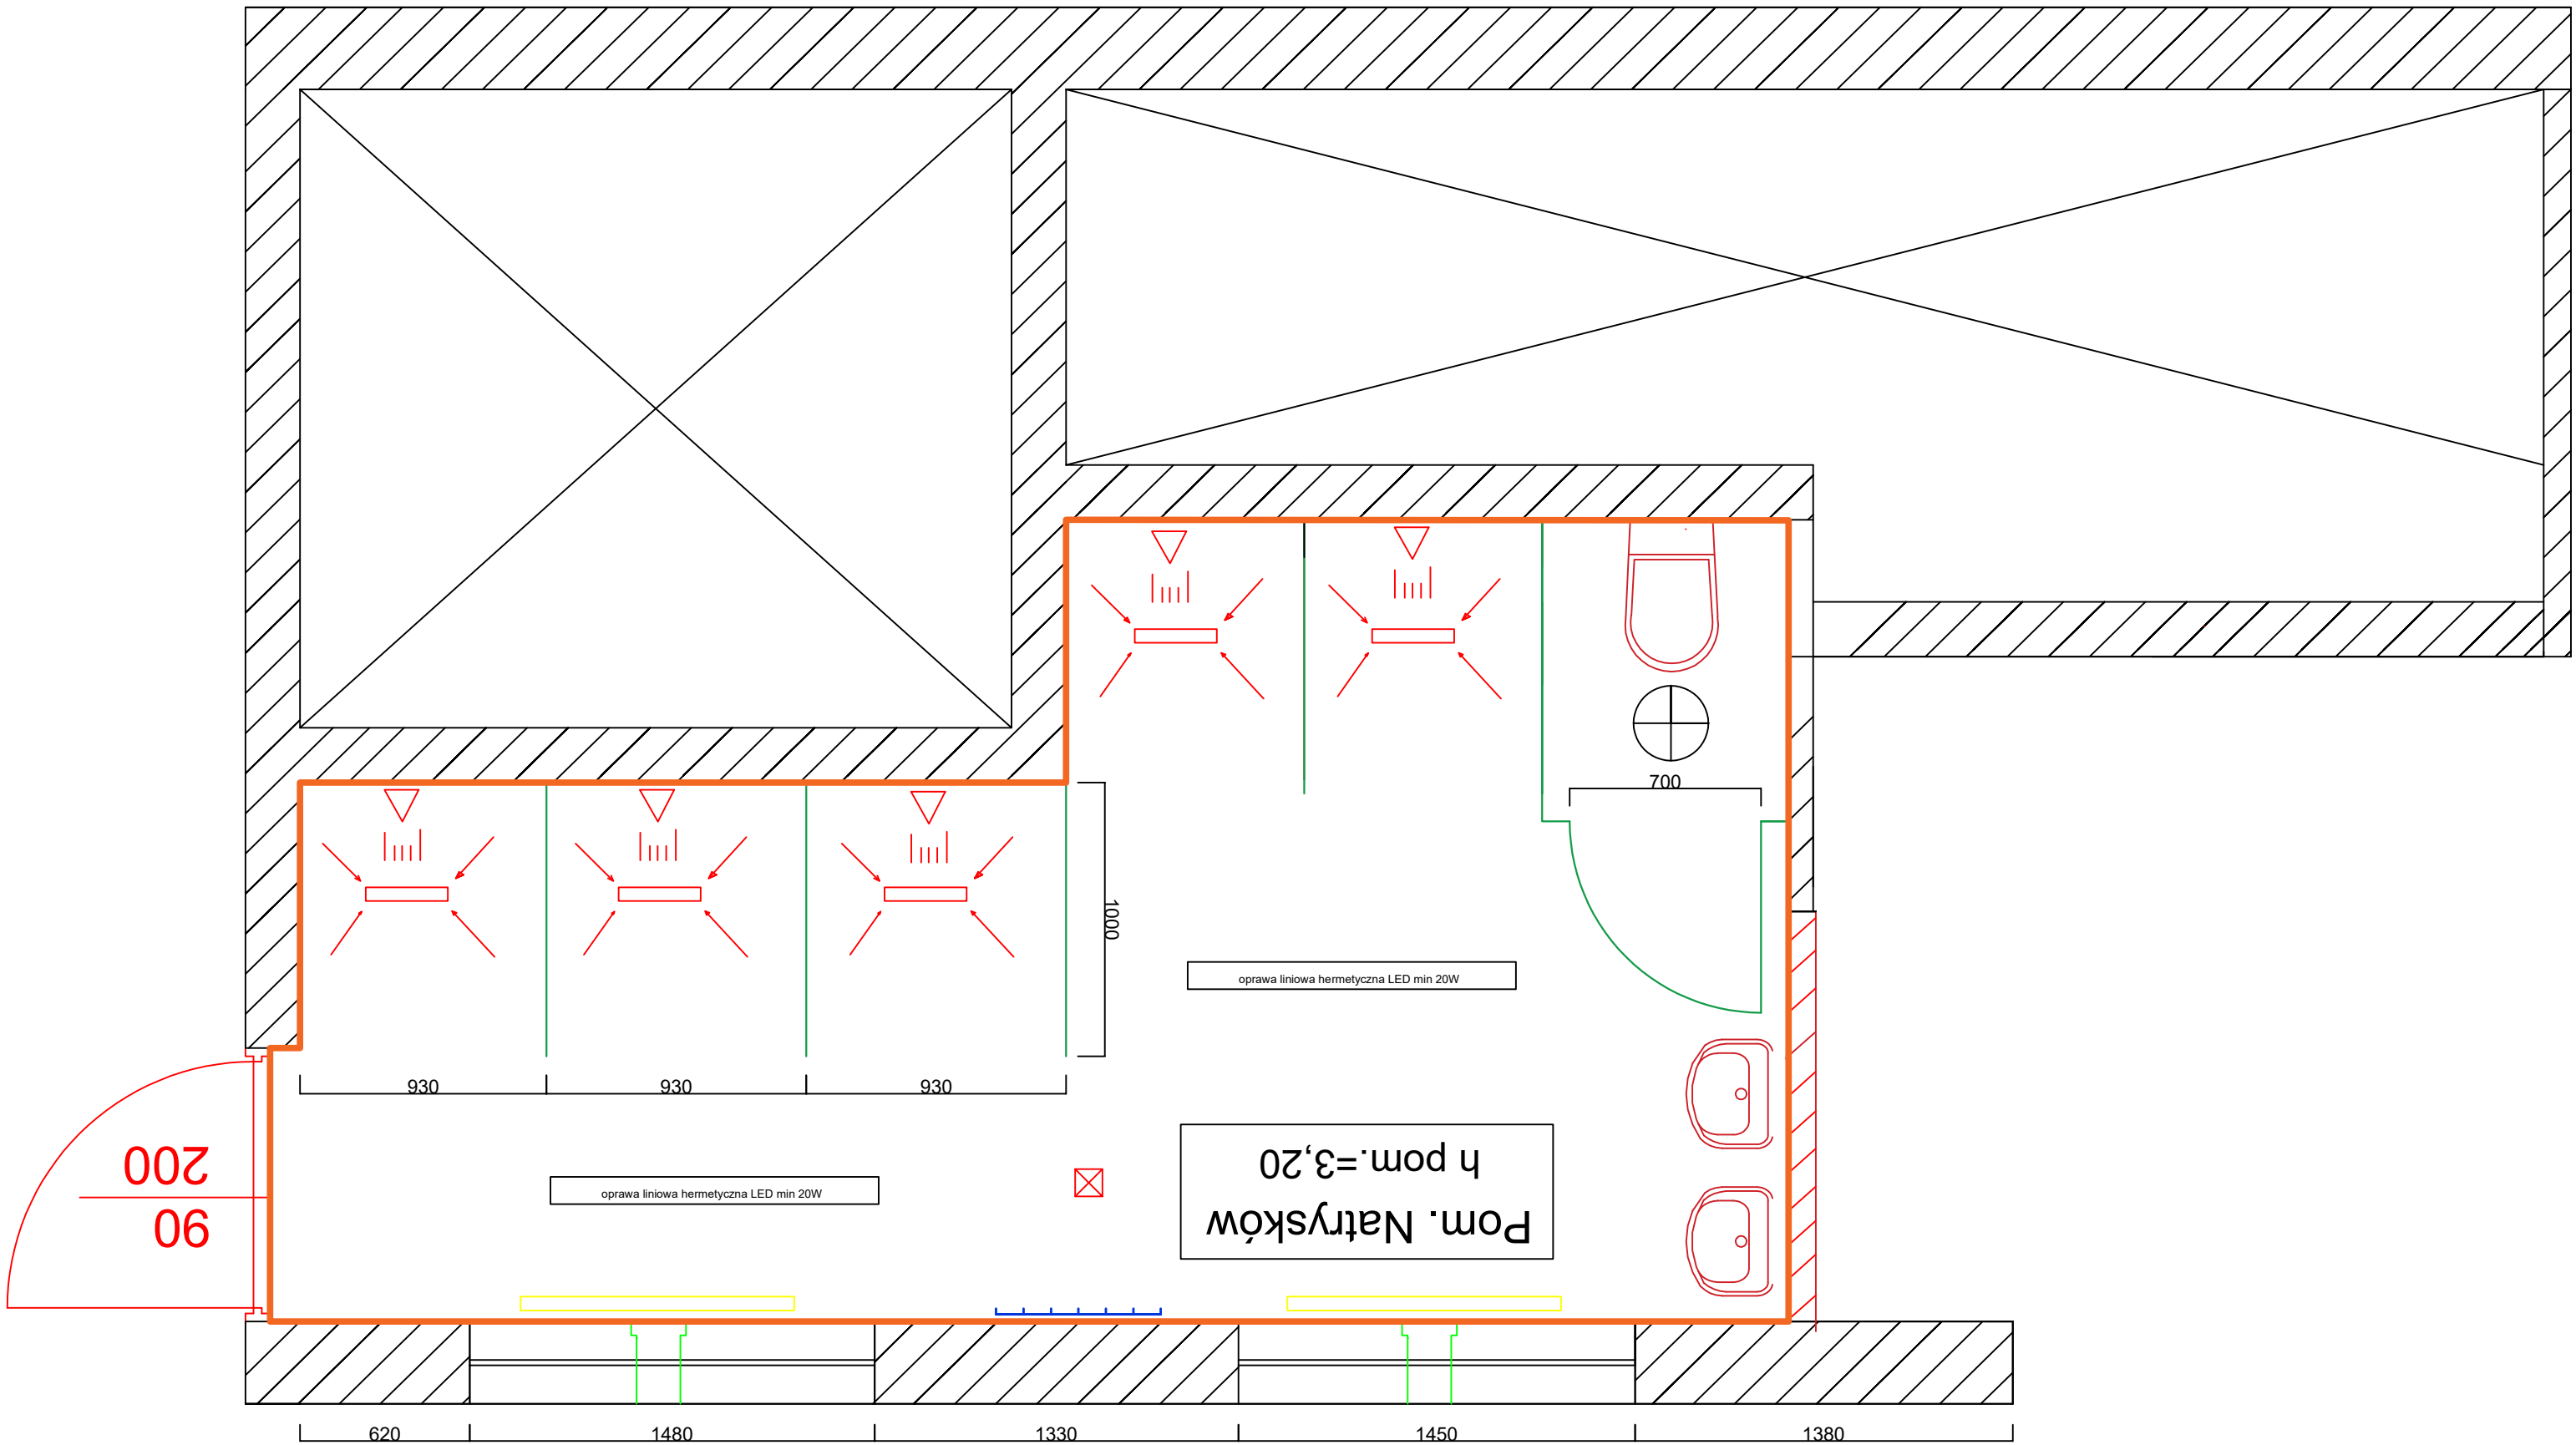

Inwestor (nazwa i adres)		Inwestor (nazwa i adres)	
REMONT ŁAZNI OSADZONYCH W BUDYNKU NR. 16, 17 DLA ODDZIAŁU IV V OPAZ. XII W ZAKŁADZIE KARNYM W KRZYWIANCU		ZAKŁAD KARNY W KRZYWIANCU	
Tytuł projektu		KRZYWANIEC_1_6b-d10_NOWOGROD_BOBRZAŃSKI	
PROJEKT TECHNICZNY			
Tytuł rysunku			
POMIESZCZENIE NR. 2, ŁAZNIA, ZAKRES, PRAO, REMONTOWYCH			
Stadium	Bransza	Nr kolejny	Zmiana
PT	AB	3	
mgr inż. Łukasz Tłaczek upr. bud. nr WK.000840WOK008		mgr inż. Łukasz Tłaczek upr. bud. nr WK.000840WOK008	
Autor/Projektant		Opracował	
Sprowadzający			
Data		Skala	
04.2026		1:100	