



Przekrój normalny B-B
DP2619G
skala 1:50

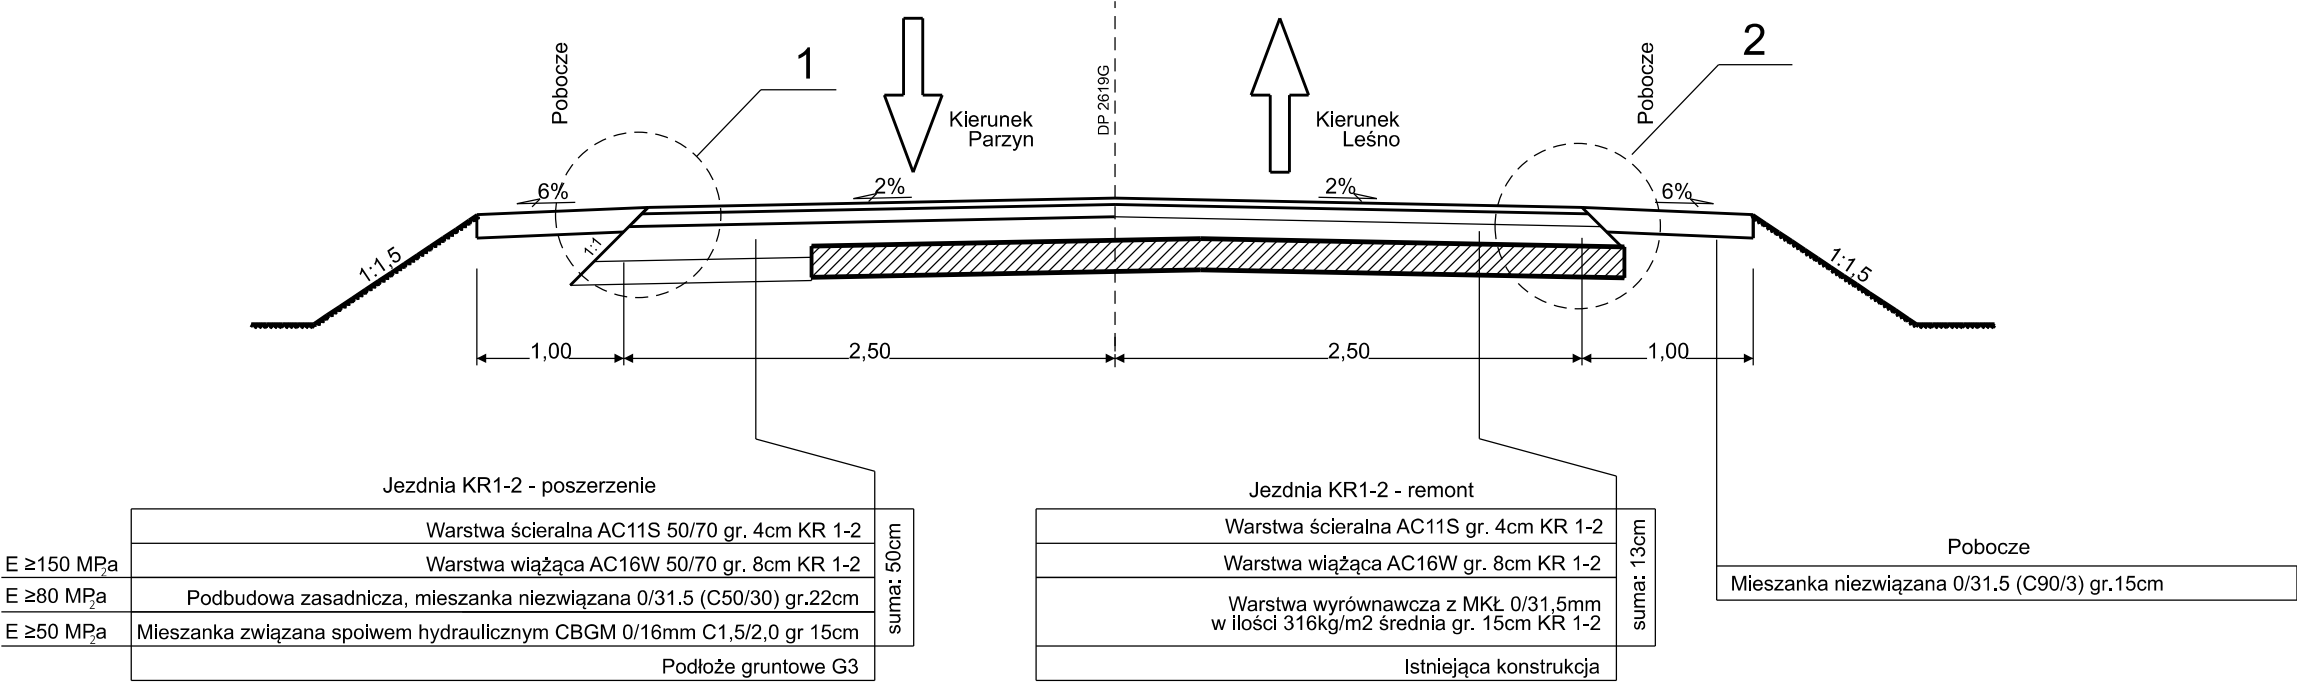


Szczegóły konstrukcyjne skala 1:10

Szczegół konstrukcyjny 1

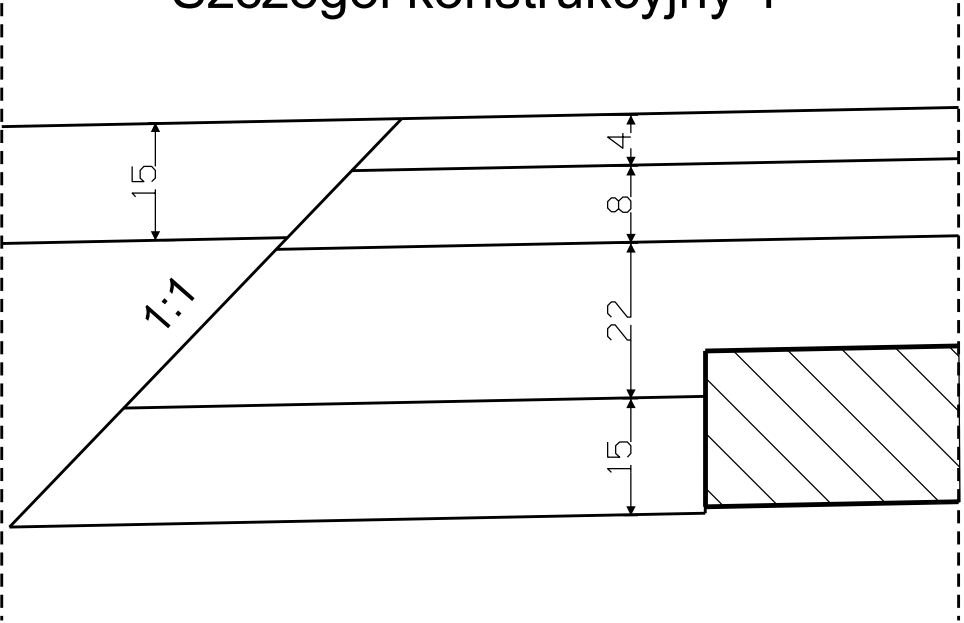

Szczegół konstrukcyjny 2

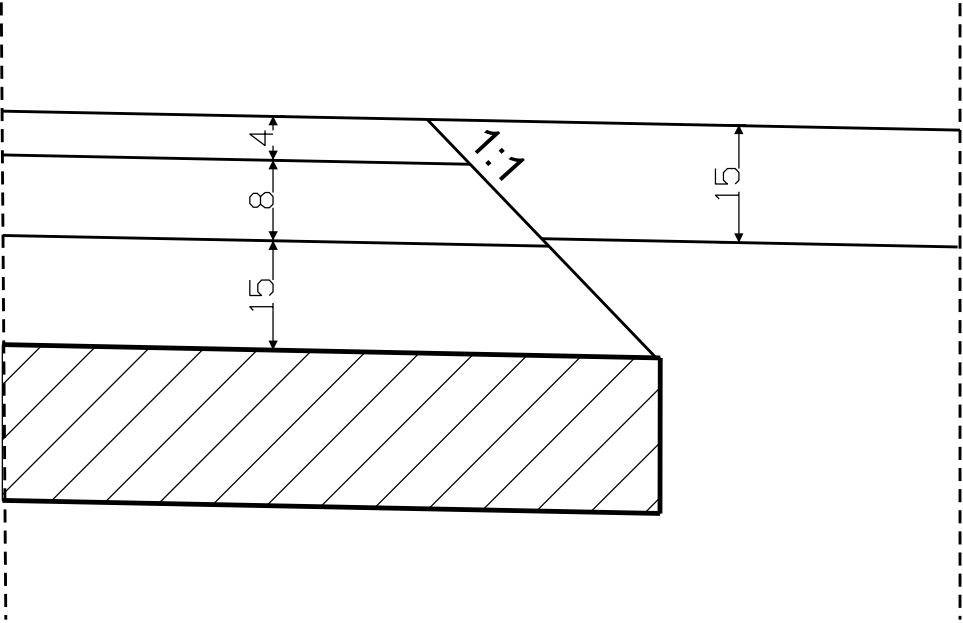

Nazwa i adres obiektu budowlanego Przebudowa drogi powiatowej nr 2619G na odcinku Leśno-Parzyn			
Inwestor: Powiat Chojnicki			
Nazwa rysunku Przekrój normalny		Skala 1:50, 1:10 Nr rys 1.2	
Branża	Imię i nazwisko	Uprawnienia	Podpis
Projektant br. drogowa	mgr inż. Daniel Folehr	Upr. bud. POM/0101/POOD/11	
Sprawdził br. drogowa	mgr inż. Tomasz Antolak	Upr. bud. ZAP/0021/PWBD/17	
4 marzec 2024r			