




PRZEKRÓJ KONSTRUKCYJNY  
ŚCIEK ULICZNY PRZY ZJEŹDZIE

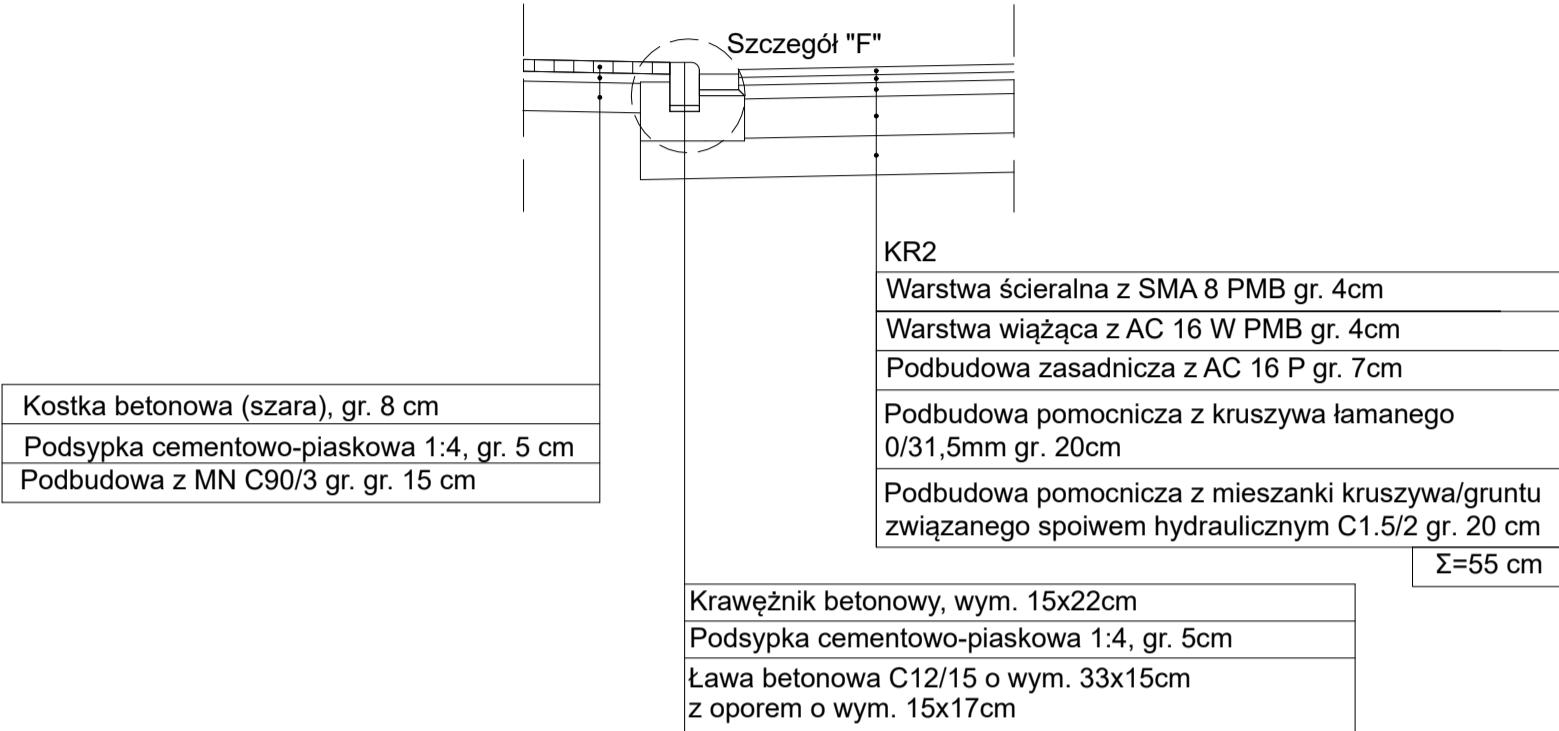

SZCZEGÓŁ "F"  
SKALA 1:20

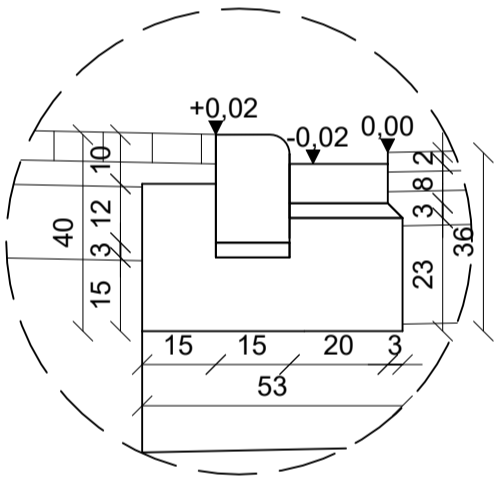

SZCZEGÓŁ "G"  
SKALA 1:20

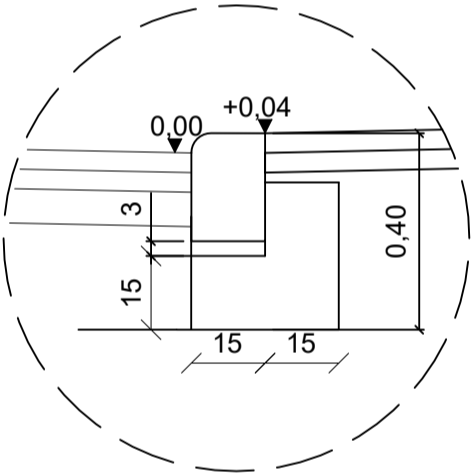

KONSTRUKCJA ZJAZDU  
Z BETONOWEJ KOSTKI BRUKOWEJ

