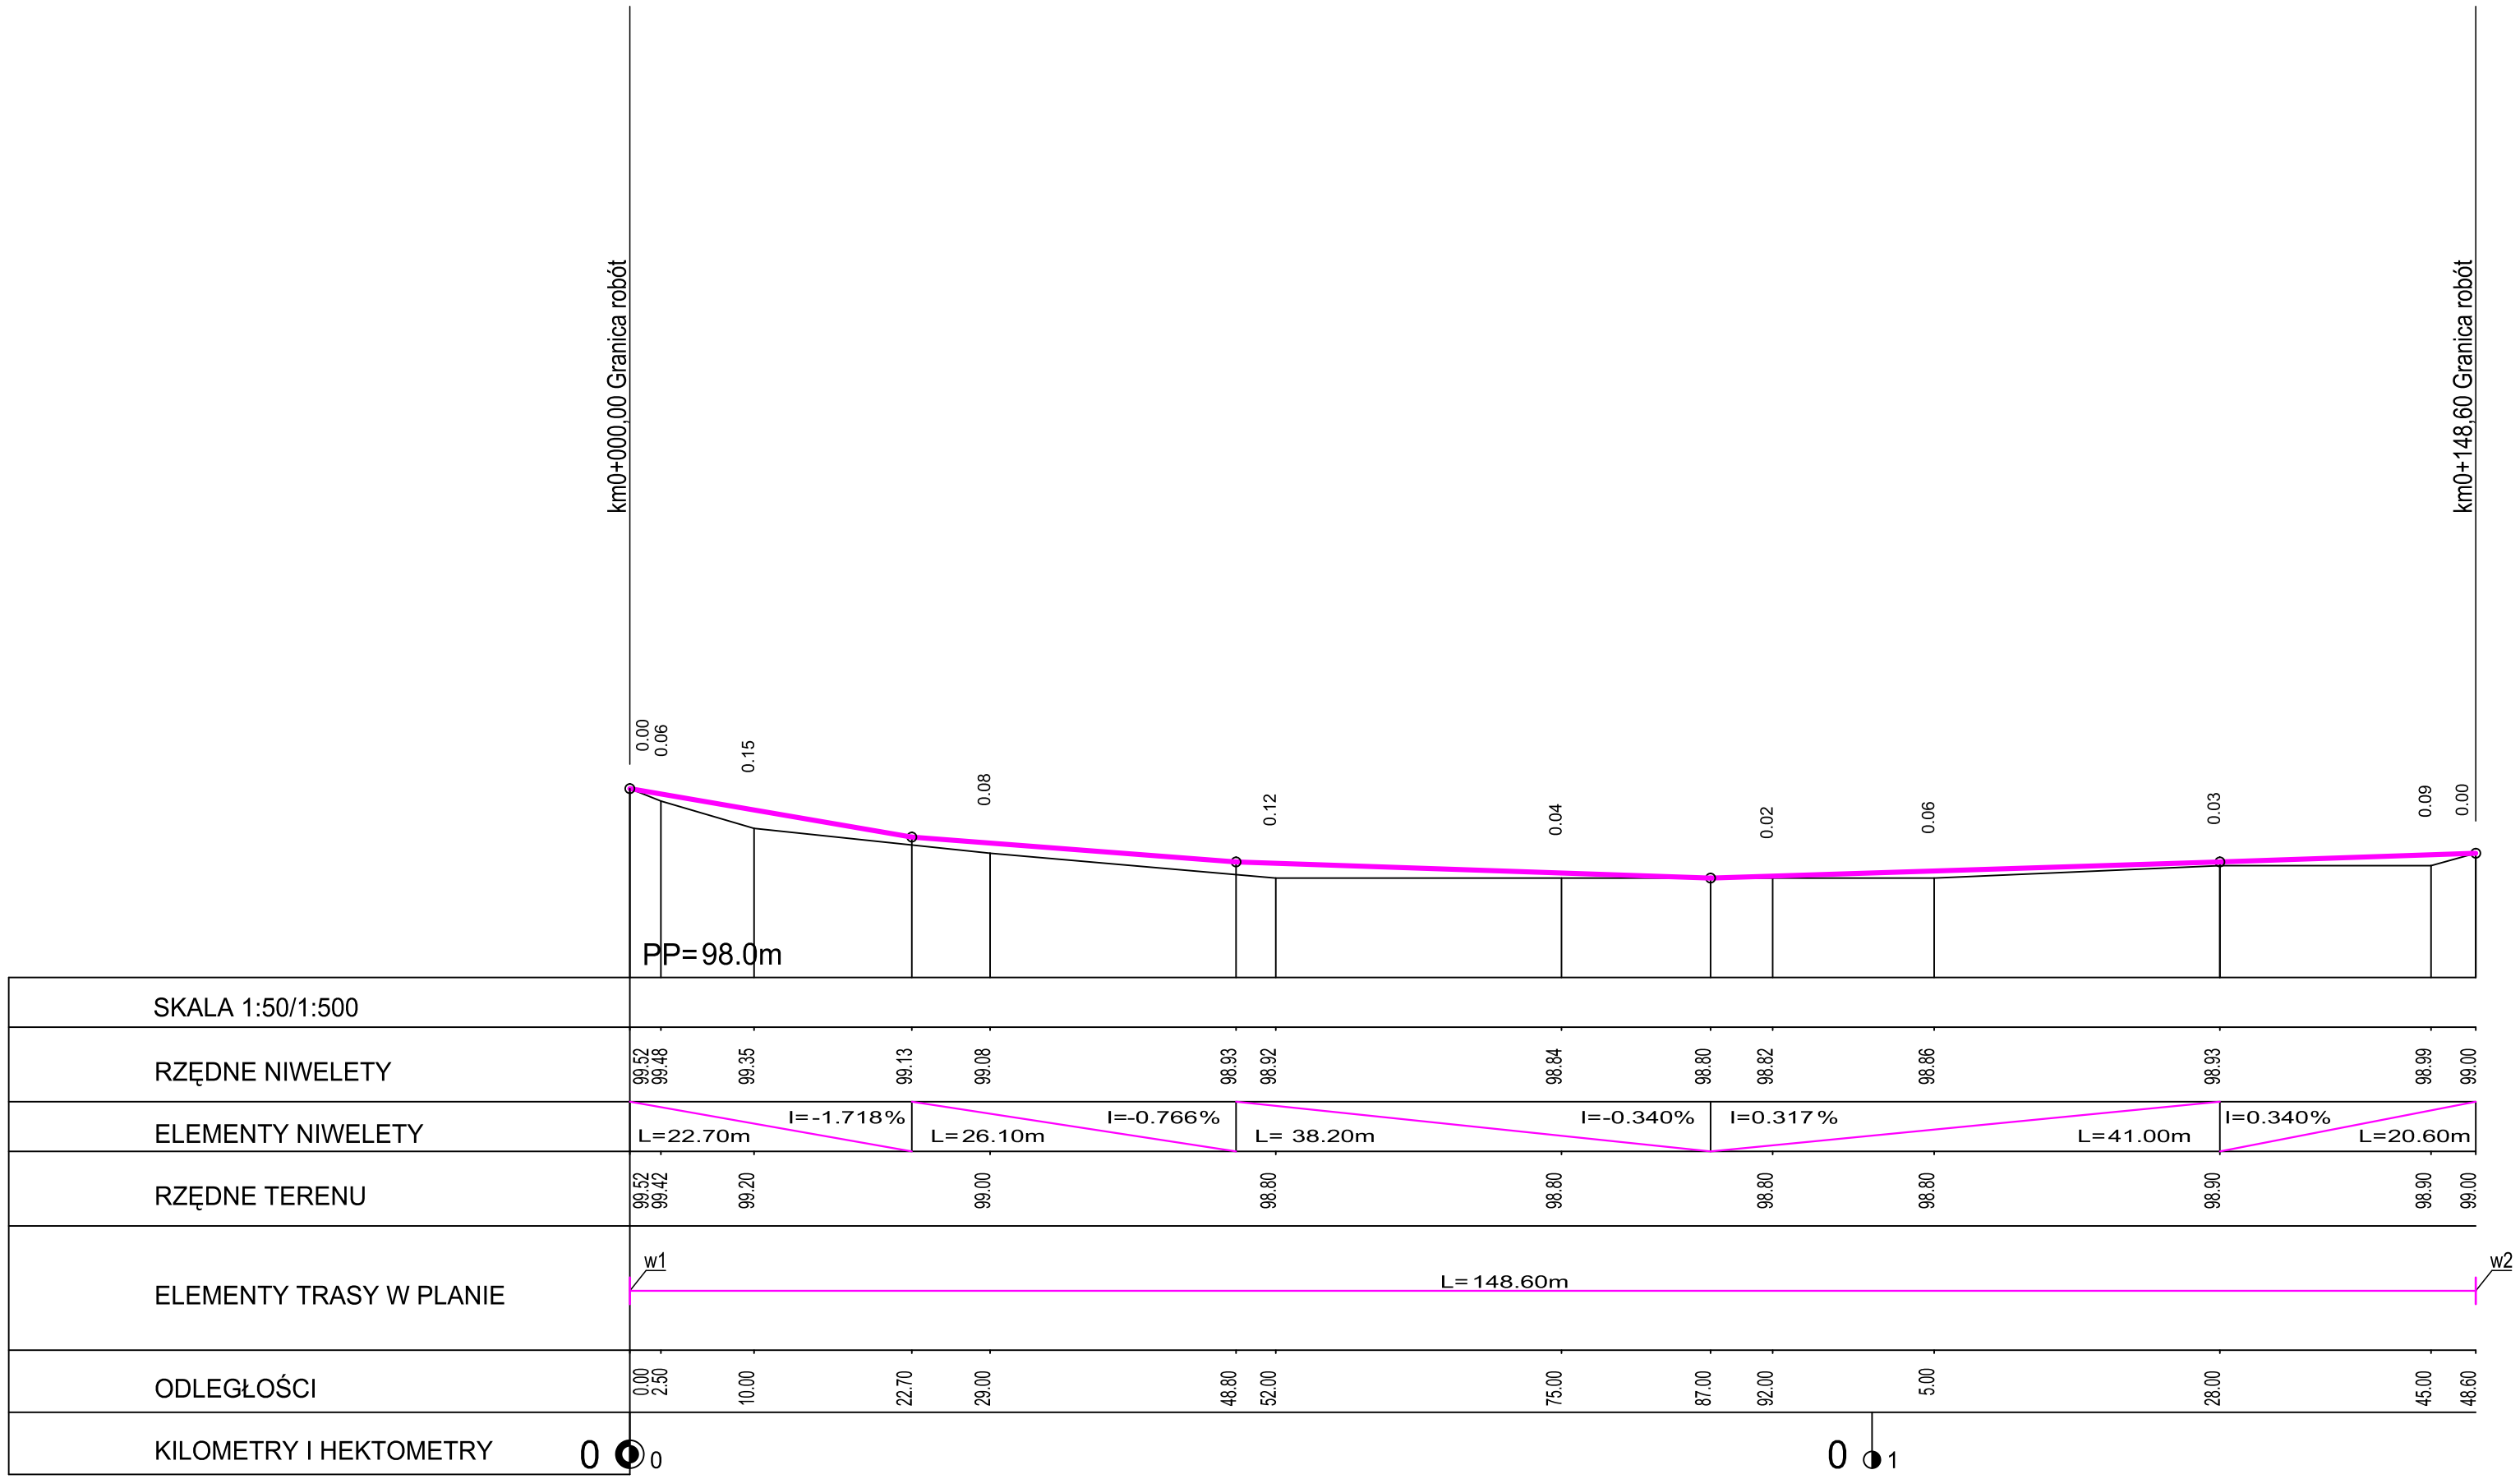

Przedsiębiorstwo Projektowo - Wykonawcze
"DRO - KOM" Paweł Zienkiewicz
Al. Jana Pawła II 130/39
07 - 410 Ostrołęka
NIP: 7581030525
REGON: 141385692
tel.: 660664669
e-mail: ppwdrokom@wp.pl

Inwestor:	**WÓJT GMINY LELIS, UL. SZKOLNA 39, 07-402 LELIS**	**Nr rys:** **3.**
Temat:	**Przebudowa drogi gminnej w miejscowości Białobiel ul. Szkolna**	
Nazwa rys:	PROFIL PODŁUŻNY	

Zespół autorski:	**Imię i nazwisko**	**nr upr.**	**podpis**
projektant:	mgr inż. Paweł Zienkiewicz	*MAZ/0413/PWOD/10* do projektowania i kierowania robotami budowlanymi bez ograniczeń w specjalności drogowej	

Ostrołęka, wrzesień 2024r.

skala: 1:50/500