



- LEGENDA:
- 1). warstwa ścieralna z AC11, asfalt D50/70, grub.4cm
 - 2). warstwa wiążąca z AC16, asfalt D50/70, grub. 4cm
 - 3). podbudowa z kruszywa łamanego 0/31,5 grub. 20cm (C50/30) o Is=1,00
 - 4). warstwa wymiany gruntu (nasyp budowlany) grub. 10cm o Is=1,00
 - 5). warstwa z kruszywa łamanego 0/31,5 grub. 15cm (C50/30) o Is=1,00

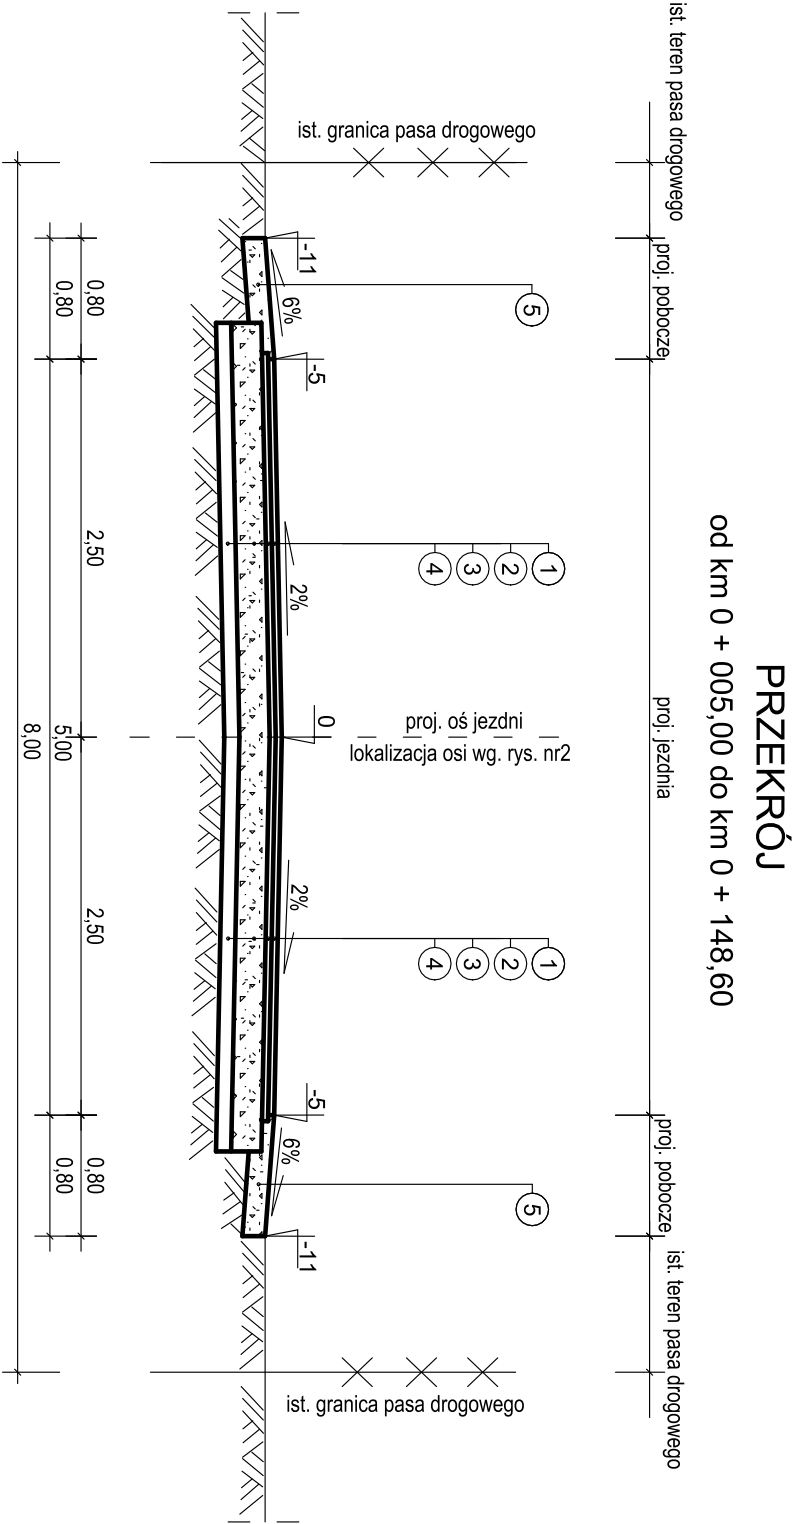

<div><div><div>Przedsiębiorstwo Projektowo - Wykonawcze</div><div>"DRO - KOM" Paweł Zienkiewicz</div><div>REGON: 141385692 Al. Jana Pawła II 130/39</div><div>tel.: 66064669 07 - 410 Ostrołęka</div><div>e-mail: pwwdrokom@wp.pl</div></div></div>				
Investor:	WÓJT GMINY LELIS, UL. SZKOLNA 39, 07-402 LELIS	Nr rys:	4.	
Temat:	Przebudowa drogi gminnej w miejscowości Białobiel ul. Szkolna			
Nazwa rys:	PRZEKRÓJ NORMALNY			
Zespół autorski:	Imię i nazwisko	nr upr.		
projektant:	mgr inż. Paweł Zienkiewicz	MAZ/0413/PWOD/10	do projektowania i kierowania robotami budowlanymi bez ograniczeń w specjalności drogowej	podpis
Ostrołęka, wrzesień 2024r.		skala: 1:50		