

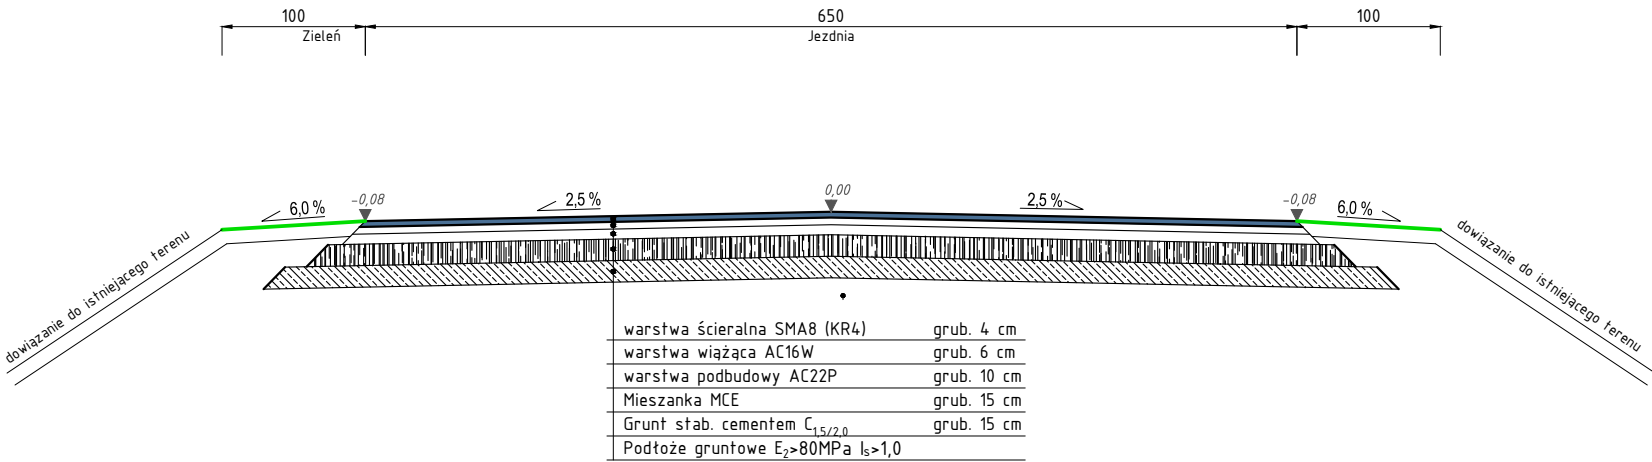
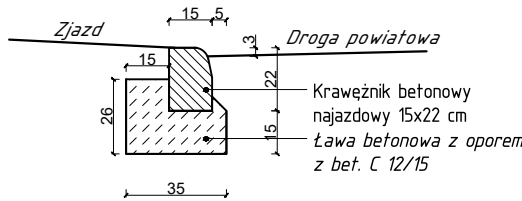



PRZEKRÓJ KONSTRUKCYJNY A-A
skala 1:50

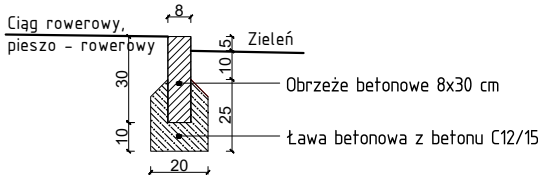

DETALE KONSTRUKCYJNE
Skala 1:25

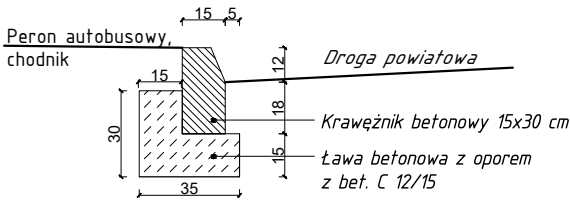

PRZEKRÓJ KONSTRUKCYJNY B-B
skala 1:50

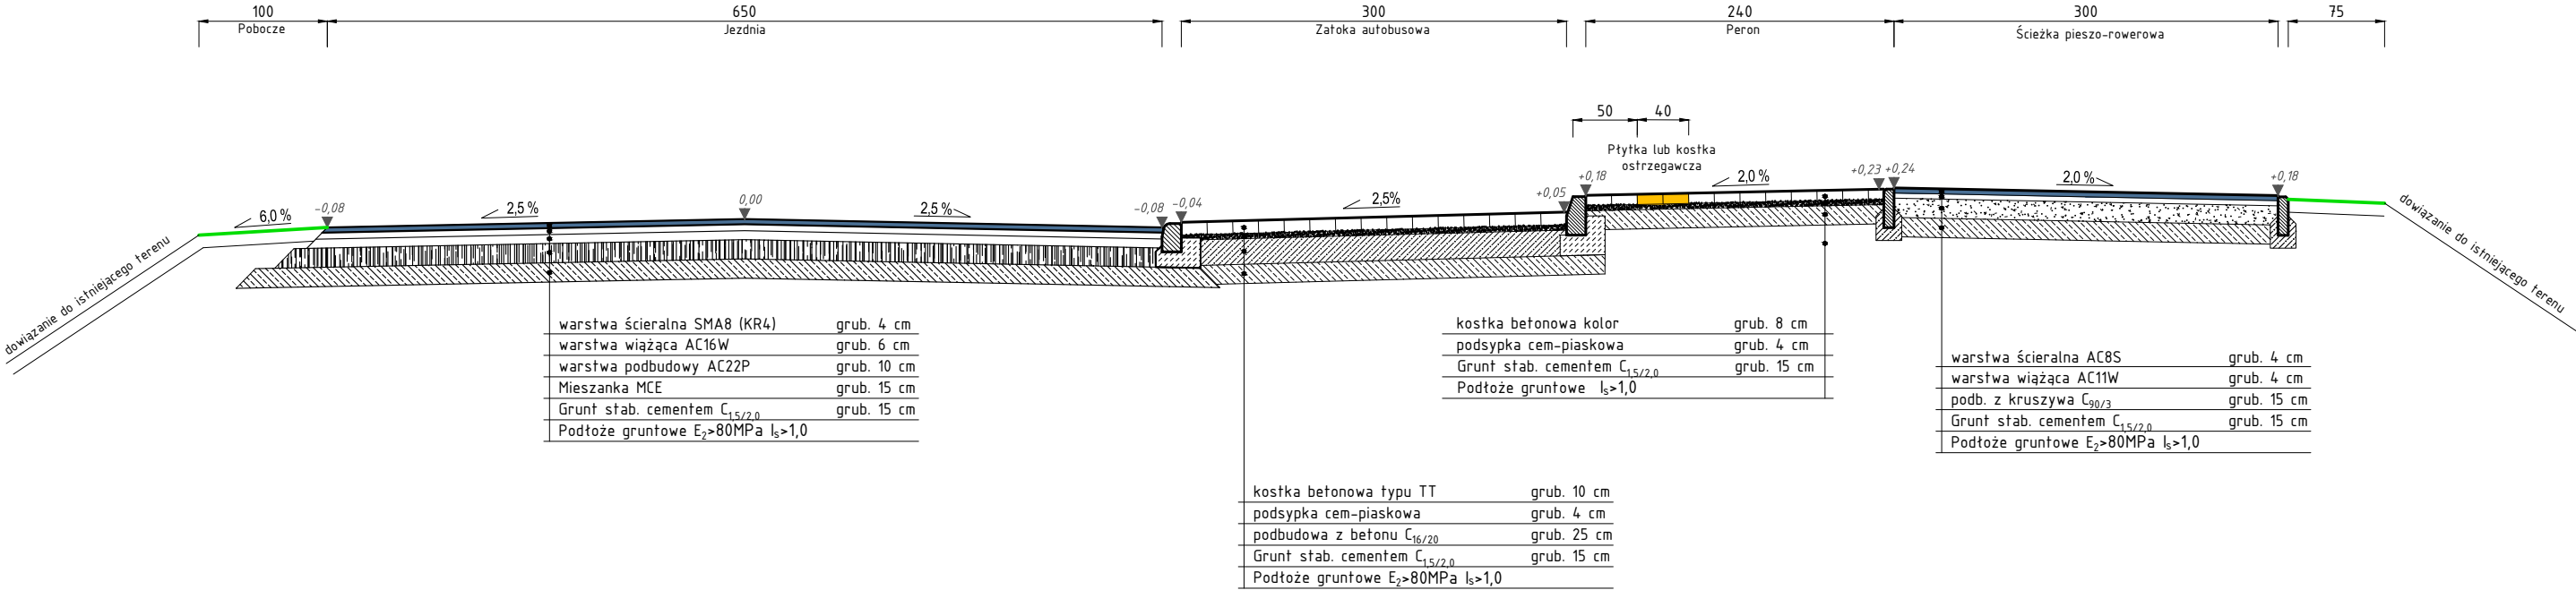

Biuro Usług Inżynieryjnych Mariusz Jażdżewski, ul. Poniatowskiego 9/7, 72-200 Nowogard			
Nazwa:	Przebudowa drogi powiatowej nr 4103Z wraz z podniesieniem nośności drogi do 115kN - odcinek 1		
Tytuł rysunku:	Przekroje konstrukcyjne	skala: 1:50/25	Rys. Nr 2
Projektował:	mgr inż. Mariusz Jażdżewski	Upr ZAP/0193/P00D/09	grudzień 2025
Sprawdził:	mgr inż. Marek Matysiak	Upr ZAP/0191/P00D/09	